


katastr a koleje :

-  hranice katastrálního území
-  hranice pozemků Českých Drah
-  hranice pozemků Správy Železnic

barvy čar:

	katastrální mapa
	zaměření stávajícího stavu
	zaměření stávajících sítí
	trakce

—	↔	↔	↔	vodovod pitná voda
—	↔	↔	↔	vodovod užitková voda
—	↔	↔	↔	vodovod obecné
—	↔	↔	↔	kanalizace dešťová
—	↔	↔	↔	kanalizace splašková
—	↔	↔	↔	kanalizace stoka
—	↔	↔	↔	plynovod NTL
—	↔	↔	↔	plynovod STL
—	↔	↔	↔	plynovod VTL
—	↔	↔	↔	ropovod
.....				Mikrovlnné (MW) spoje
—	↔	↔	↔	nadzemní vedení NN
—	↔	↔	↔	nadzemní vedení VN
—	↔	↔	↔	nadzemní vedení VVN
—	↔	↔	↔	podzemní vedení NN
—	↔	↔	↔	podzemní vedení VN
—	↔	↔	↔	podzemní vedení VVN
—	↔	↔	↔	srdčové vedení
— Z — Z — Z —				zabezpečovací vedení

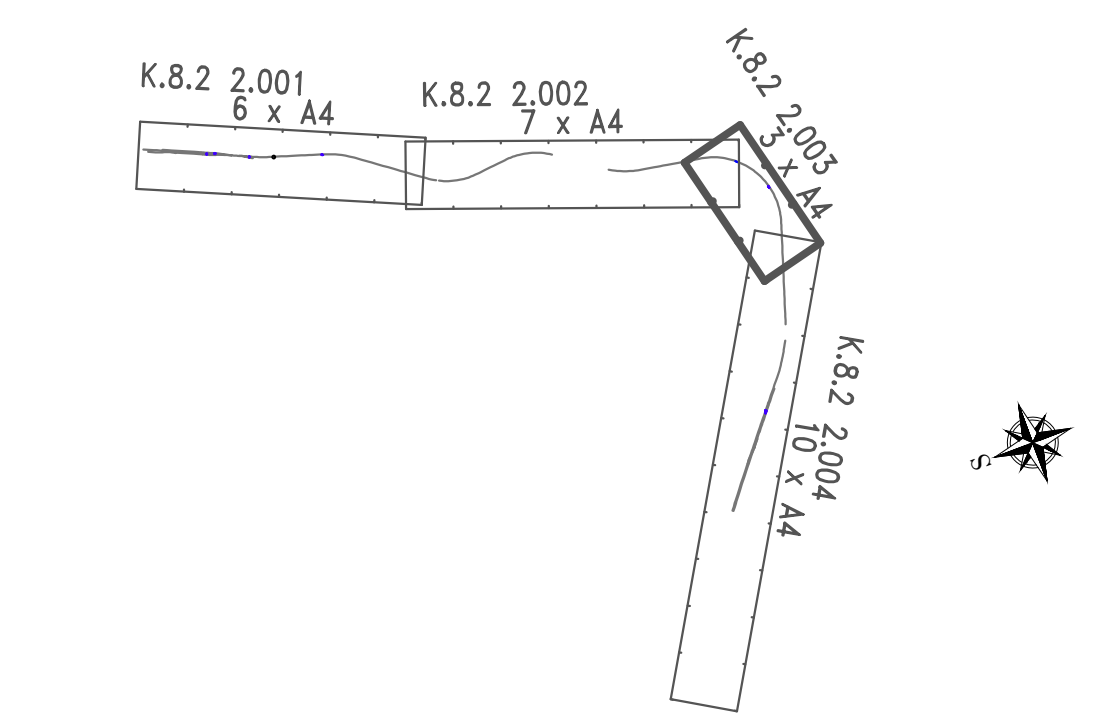

Jiná ověření:		Paré:	
Orientační schéma:		Razítko oprávněné osoby:	
		Podpis: Datum:	
Revize:	Datum:	Popis:	Kontroloval:
000	29.11.2024	Čistopis	Ing. Emil Špaček
Stavebník/Investor: Správa železnic, státní organizace			
Adresa: Díláždná 1003/7, 110 00 Praha 1			
Zástupce investora: Stavební správa východ			
Adresa: Nerudova 773/1, 779 00 Olomouc			
			
Zhotovitel díla: SAGASTA s.r.o.			
Adresa: Novodvorská 1010/14, 142 00, Praha 4 - Lhotka			
Kontakt: T: +420 261 344 100 E: info@sagasta.cz			
			
Zhotovitel části/objektu: SAGASTA s.r.o.			
Adresa: Novodvorská 1010/14, 142 00, Praha 4 - Lhotka			
Kontakt: T: +420 261 344 100 E: info@sagasta.cz			
			
Hlavní projektant (HIP): Ing. Emil Špaček		Specialista:	
Název stavby/akce:	Prostá elektrizace vč. ETCS trati Rudoltice v Čechách - Lanškroun		Označení investora: S 632300190
			Zakázka: 124 007
Název části:	Doprovodná dokumentace - Příloha K		Označení části: K.8.2
Název objektu/díleč části:			Označení objektu/komplexu:
Název přílohy:	Výkresová část dle P2.5		Číslo přílohy (typ/pořadí):
Název díleč části přílohy:	Trakční podpěry km 1,900 - 1,200		2 003
Odpovědný projektant: Ing Emil Špaček	Zpracovatel přílohy: Ing. Ondřej Zítko	Měřítko: 1 : 1000 Formáty: 5 x A4	Stupeň dokumentace: ŽP
Kraj: Pardubický	Katastrální území: viz textová část	TUDU: 192102 192181	Smluvní datum zpracování: 29.11.2024
S-kód: [5][6][3][2][3][0][0][2][0][0] Stupeň dokumentace: [Č][á][s][t] Číslo: [0][2][2][X][X]-[X][X][X][X][X][X][X][X]-[X][X][X][X][X][X][X][X] Příloha: [2] [0][0][3][0][0] Revize: [0]			
DOKUMENTACI LZE UŽÍVAT POUZE VE SMYSLU PŘÍSLUŠNÉ SMLOUVY O DÍLO. VÝKRES, O JEHO ČÁSTI, MŮŽE BÝT KOPÍROVÁN NEBO JINÝM ZPŮSOBEM ROZŠÍŘOVÁN POUZE PO PŘEDCHOZÍM SOUHLASU SAGASTA, S.			