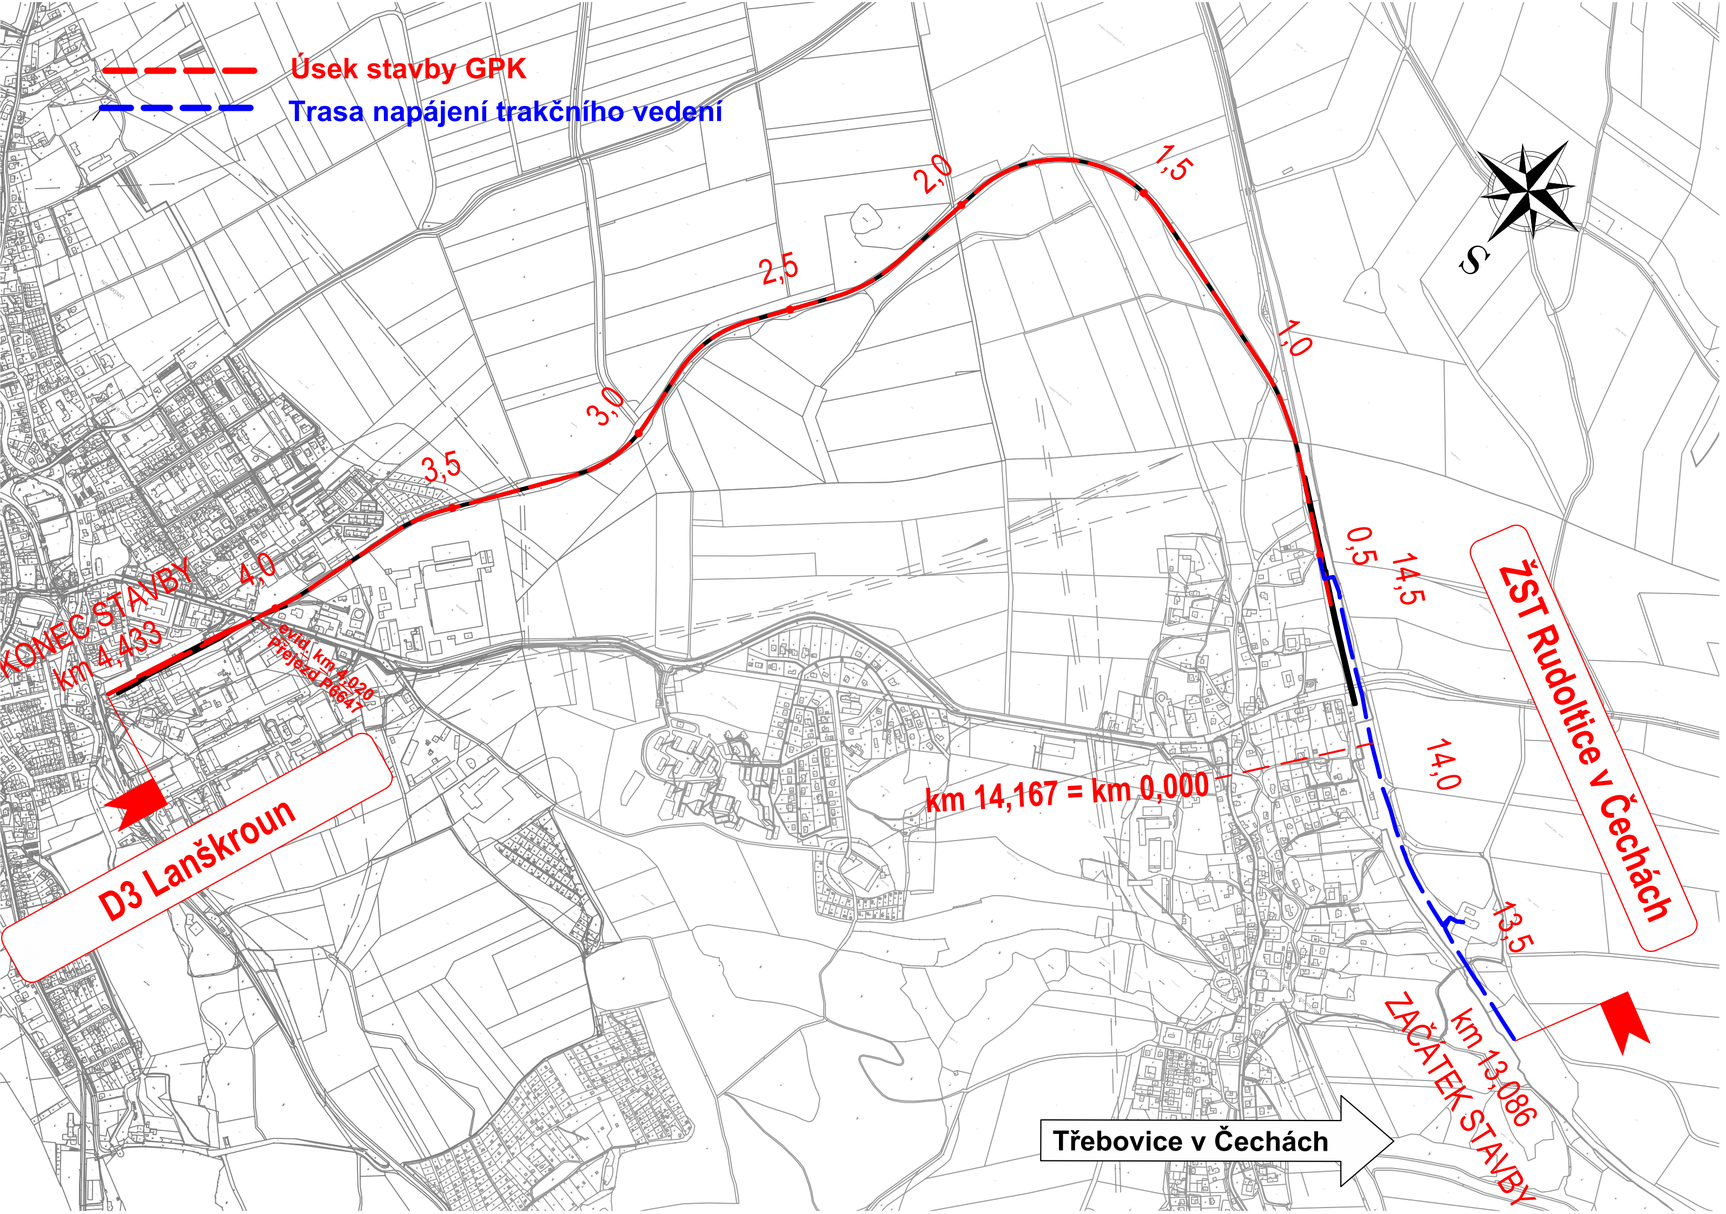

Jiná ověření:

Paré:

Orientační schéma:

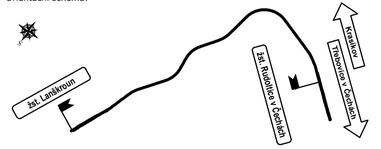

Razítko oprávněné osoby:

Podpis: Datum:

Revize:	Datum:	Popis:	Kontroloval:
000	29.11.2024	Čistopis	Ing. Emil Špaček

Stavebník/Investor:	**Správa železnic, státní organizace**	SPRÁVA ŽELEZNIC
Adresa:	Dlážděná 1003/7, 110 00 Praha 1	
Zástupce investora:	Stavební správa východ	
Adresa:	Nerudova 773/1, 779 00 Olomouc	

Zhotovitel díla:	**SAGASTA s.r.o.**	SAGASTA
Adresa:	Novodvorská 1010/14, 142 00, Praha 4 - Lhotka	
Kontakt:	T: +420 261 344 100 E: info@sagasta.cz	
Zhotovitel části/objektu:	**SAGASTA s.r.o.**	SAGASTA
Adresa:	Novodvorská 1010/14, 142 00, Praha 4 - Lhotka	
Kontakt:	T: +420 261 344 100 E: info@sagasta.cz	
Hlavní projektant (HIP):	Ing. Emil Špaček	Specialista:

Název stavby/akce:	**Prostá elektrizace vč. ETCS trati Rudoltice v Čechách - Lanškroun**		Označení investora: S 622300370
			Zakázka: 124 007
Název části:	Situační výkresy stavby		Označení části: **E.1**
Název objektu/dílčí části:	**...**		Označení objektu/komplexu: **...**
Název přílohy:	Situace širších vztahů		Číslo přílohy (typ/pořadí): **1 101**
Název dílčí části přílohy:	...		
Odpovědný projektant: Ing. Emil Špaček	Zpracovatel přílohy: Viktoriia Shumanskaya	Měřítko: 1 : 10000 Formáty: 3 x A4	Stupeň dokumentace: **ZP**
Kraj: Pardubický	Katastrální území: viz textová část	TUDU: 192102 1921B1	Smluvní datum zpracování: **29.11.2024**

S-kód:	Stupeň dokumentace:	Část:	Objekt:	Podobjekt:	Příloha:	Revize:
S 6 2 3 0 3 7 0	Z P X	E 1	X X X X X X X X X	X X	1 101	0 0

DOKUMENTACI LZE UŽÍVAT POUZE VE SMYSLU PŘÍSLUŠNÉ SMLOUVY O DÍLO. VÝKRES, ČI JEHO ČÁST, MŮŽE BÝT KOPÍROVÁN NEBO JINÝM ZPŮSOBEM ROZŠÍŘOVÁN POUZE PO PŘEDCHOZÍM SOUHLASU SAGASTA, s.r.o.