




LEGENDA ČAR:

katastr a koleje :

	hranice katastrálního území
	hranice pozemků Českých Drah
	hranice pozemků Správy železniční dráhy


LEGENDA BARE

barvy čar:

	katastrální mapa
	zaměření stávajícího s
	zaměření stávajících s


typy použitých čar

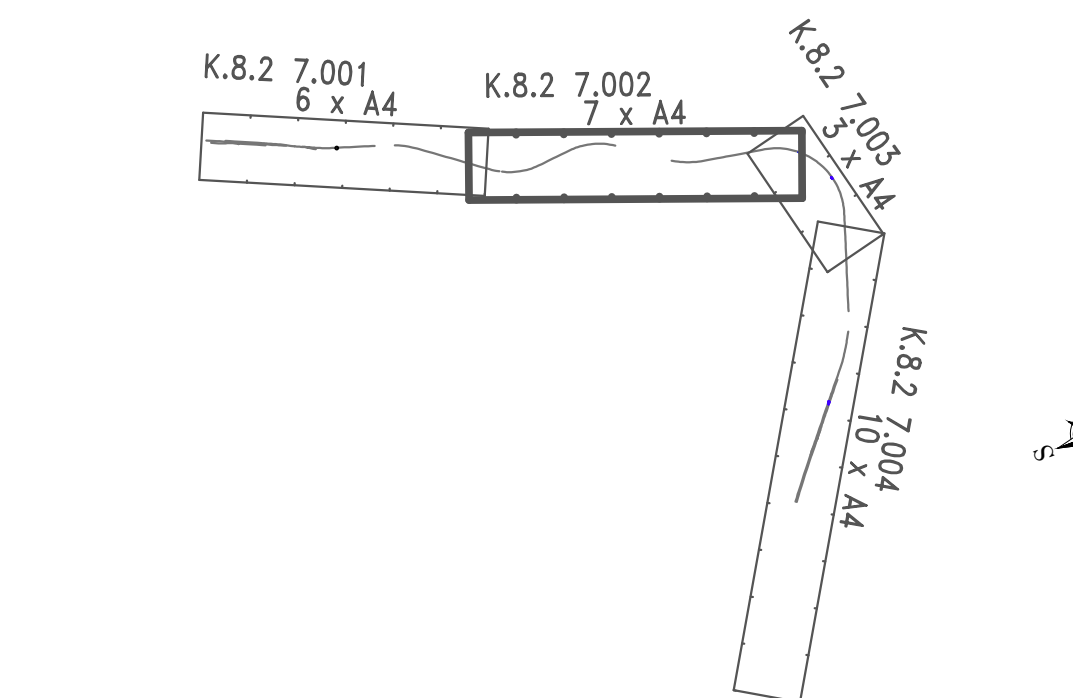

	vodovod pitná
	vodovod užitko
	vodovod obecní
	kanalizace dešť
	kanalizace spla
	kanalizace stok
	plynovod NTL
	plynovod STL
	plynovod VTL
	ropovod
<hr/>	
	Mikroklimné (MW)
	nadzemní vede
	nadzemní vede
	nadzemní vede
	podzemní vede
	podzemní vede
	podzemní vede
	podzemní vede
	sdlévací vede
	zabezpečovací



Jiná ověření:		Paré:	
		Razítko oprávněné osoby:	
Orientační schéma:		Podpis: _____ Datum: _____	

Revize:	Datum:	Popis:	Kontroloval:
000	29.11.2024	Čistopis	Ing. Emil Špaček

Stavebník/Investor:	Správa železnic, státní organizace	 SPRÁVA ŽELEZNIC
Adresa:	Dlážděná 1003/7, 110 00 Praha 1	
Zástupce investora:	Stavební správa východ	
Adresa:	Nerudova 773/1, 779 00 Olomouc	

Zhotovitel dila:	SAGASTA s.r.o.		
Adresa:	Novodvorské 1010/14, 142 00, Praha 4 - Lhotka		
Kontakt:	T: +420 261 344 100 E: info@sagasta.cz		
Zhotovitel část/objektu:	SAGASTA s.r.o.		
Adresa:	Novodvorské 1010/14, 142 00, Praha 4 - Lhotka		
Kontakt:	T: +420 261 344 100 E: info@sagasta.cz		
Hlavní projektant (HIP):	Ing. Emil Špaček		Specialista:

Název stavby/akce:	Prostá elektrizace vč. ETCS trati Rudoltice v Čechách - Lanškroun				Označení investora: S 6323
					Zakázka: 12
Název části:	Doprovodná dokumentace - Příloha K				Označení části: K
Název objektu/díleč části:					Označení objektu/komp
Název přílohy:	Výkresová část dle P.2.5				Číslo přílohy (typ/pořa
Název díleč části přílohy:	Inženýrský sítě km 3,200 - 1,700				7 0
Odpovědný projektant:	Zpracovatel přílohy: Ing. Ondřej Zítka	Měřítko: 1 : 1000 Formáty: 9 x A4	Stupeň dokumentace:		
Kraj: Pardubický	Katastrální území: viz textová část	TUDU: 19202 192181	Smluvní datum zpracov 29.11.		
Právní	Shodná dokumentace	Objekt	Podpis	Příloha	Právní
DOKUMENTACE JE UŽÍVAT POUZE V SAMLUHLÉHO SMLUVNÍ O DÍLO. VÝKRES, O JIHŽ ČÁST, MOŽE BÝT KOPÍROVÁN NEBO JINAK ZPRACOVÁN POUZE PRO PŘEDLOŽENOU SMLUVU S JINOU					