



Za tuto publikaci odpovídá pouze její autor. Evropská unie nenese odpovědnost za jakékoli využití informací v ní obsažených.

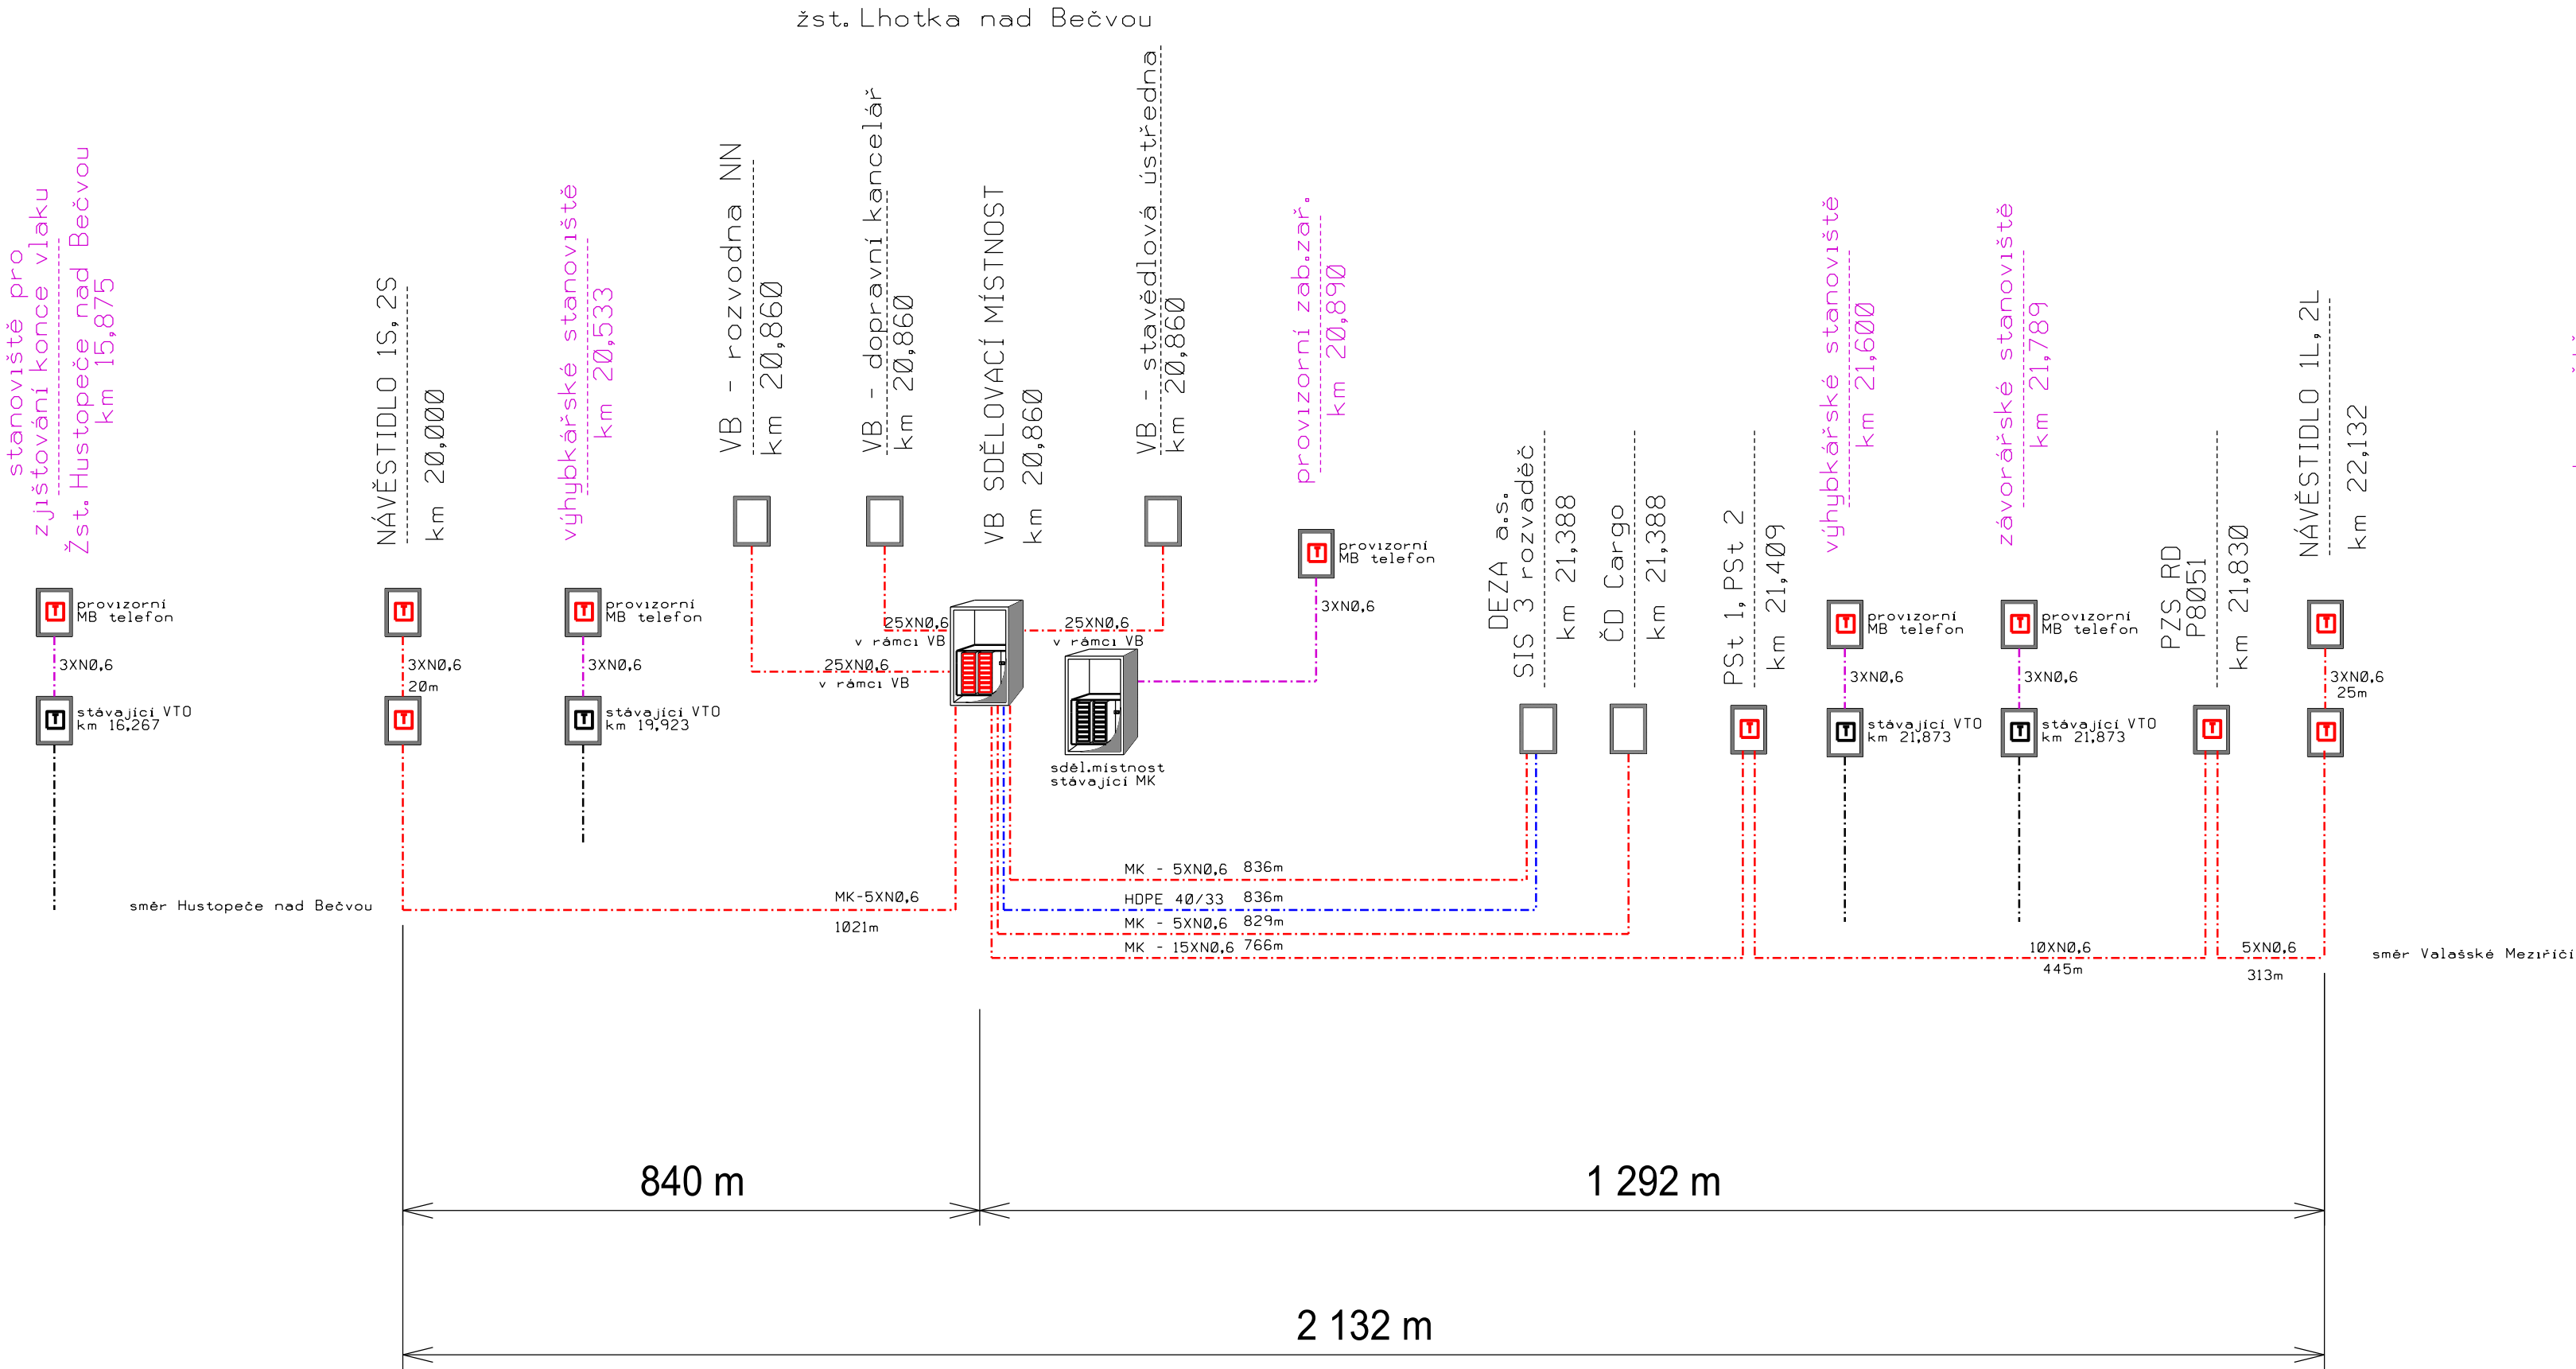

VYSVĚTLIVKY:

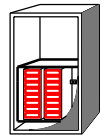

Ukončení kabelů ve skříní pro sdělovací zařízení
zářezové pásky KRONE Lsa plus



telefonní objekt na RD u přejezdu, u vjezdu
a připojení RD (okruhy ZT, JS)



objekt rozvaděče

kabely místní kabelizace (ZE)

HDPE trubka 40/33

stávající kabelizace a zařízení

kabely místní kabelizace (ZE) provizorní (minimální krytí v HDPE chráničce)
pro provizorní zab.zař.

			ČÍSLO SOUPRAVY:
REVIZE Č.	DATUM	ZMĚNA	



MORAVIA CONSULT Olomouc a.s.
LEGIONÁŘSKÁ 1085/8 , 779 00 Olomouc

tel.: +420 585 570 444
e-mail: moravia@moravia.cz
http://www.moravia.cz

OBJEDNATEL  Správa železniční dopravní cesty, státní organizace		
HLAVNÍ INŽENÝR PROJEKTU	ING. JIŘÍ PARMA	G. ŘEDITEL MORAVIA CONSULT Olomouc a.s. ING. VÁCLAV KRATOCHVÍL
ODPOVĚDNÝ PROJ. OBJ., PS	NAVRHL, VYPRACOVAL	KONTROLOVAL
JAROSLAV DITTRICH	JAROSLAV DITTRICH	ING. MILAN OHAREK
KRAJ: ZLÍNSKÝ	POVĚŘENÝ OÚ: VSETÍN	OBEC: LHOTKA NAD BEČVOU
"Zvýšení traťové rychlosti v úseku Valašské Meziříčí - Hustopeče nad Bečvou"		ZAK. ČÍSLO MCO 17 - 104 - 232 - PS
		ÚČEL DSP
		DATUM PROSINEC 2018
		FORMÁT 4 x A4
PS 03-14-01 žst. Lhotka nad Bečvou, místní kabelizace		MĚŘITKO -
Schéma MK - místní metalické kabely		ČÁST D.2.1 PŘÍLOHA 2