

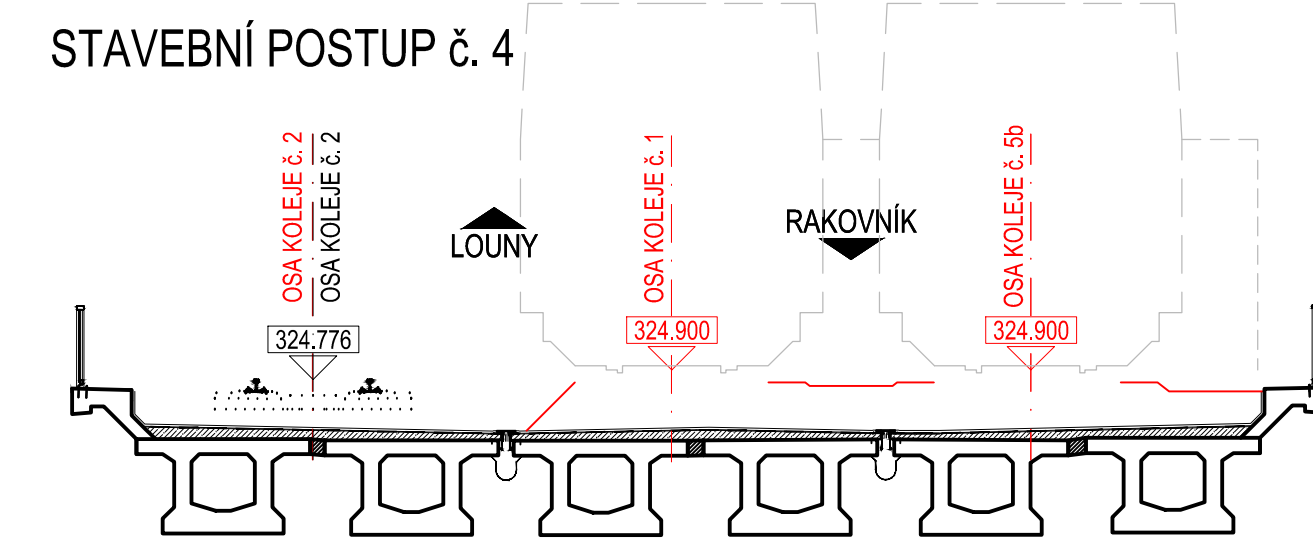


SCHEMATICKÝ PŘÍČNÝ ŘEZ - V MÍSTĚ MOSTOVKY  
M 1:100

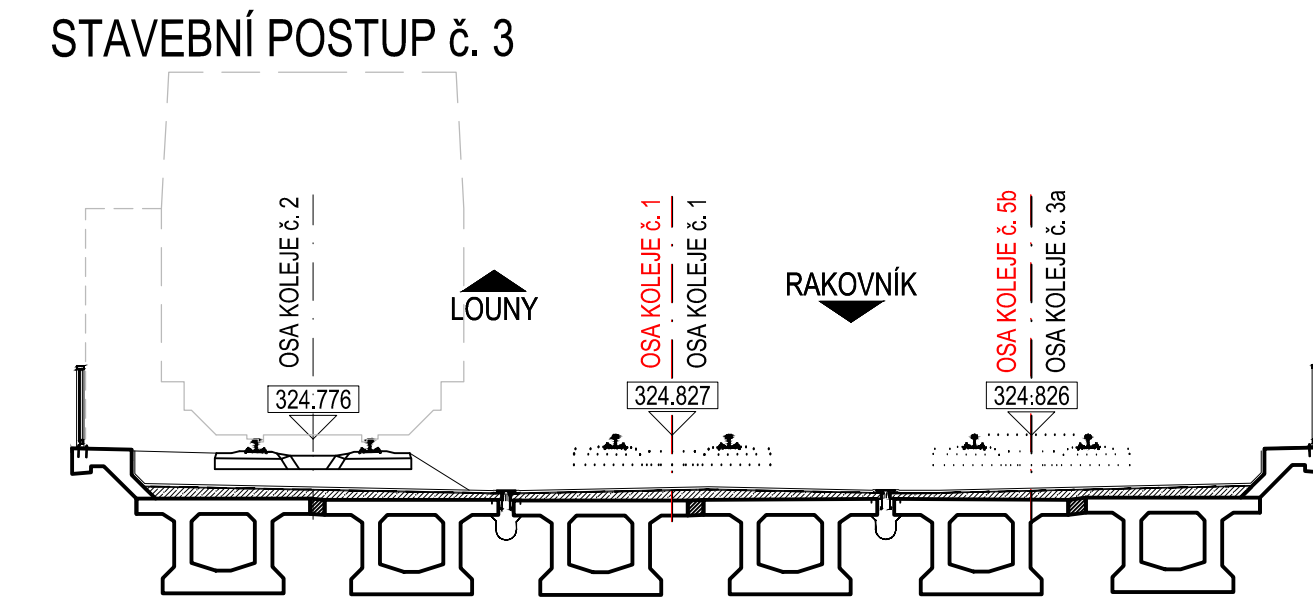



SCHEMATICKÝ PODÉLNÝ ŘEZ  
M 1:100

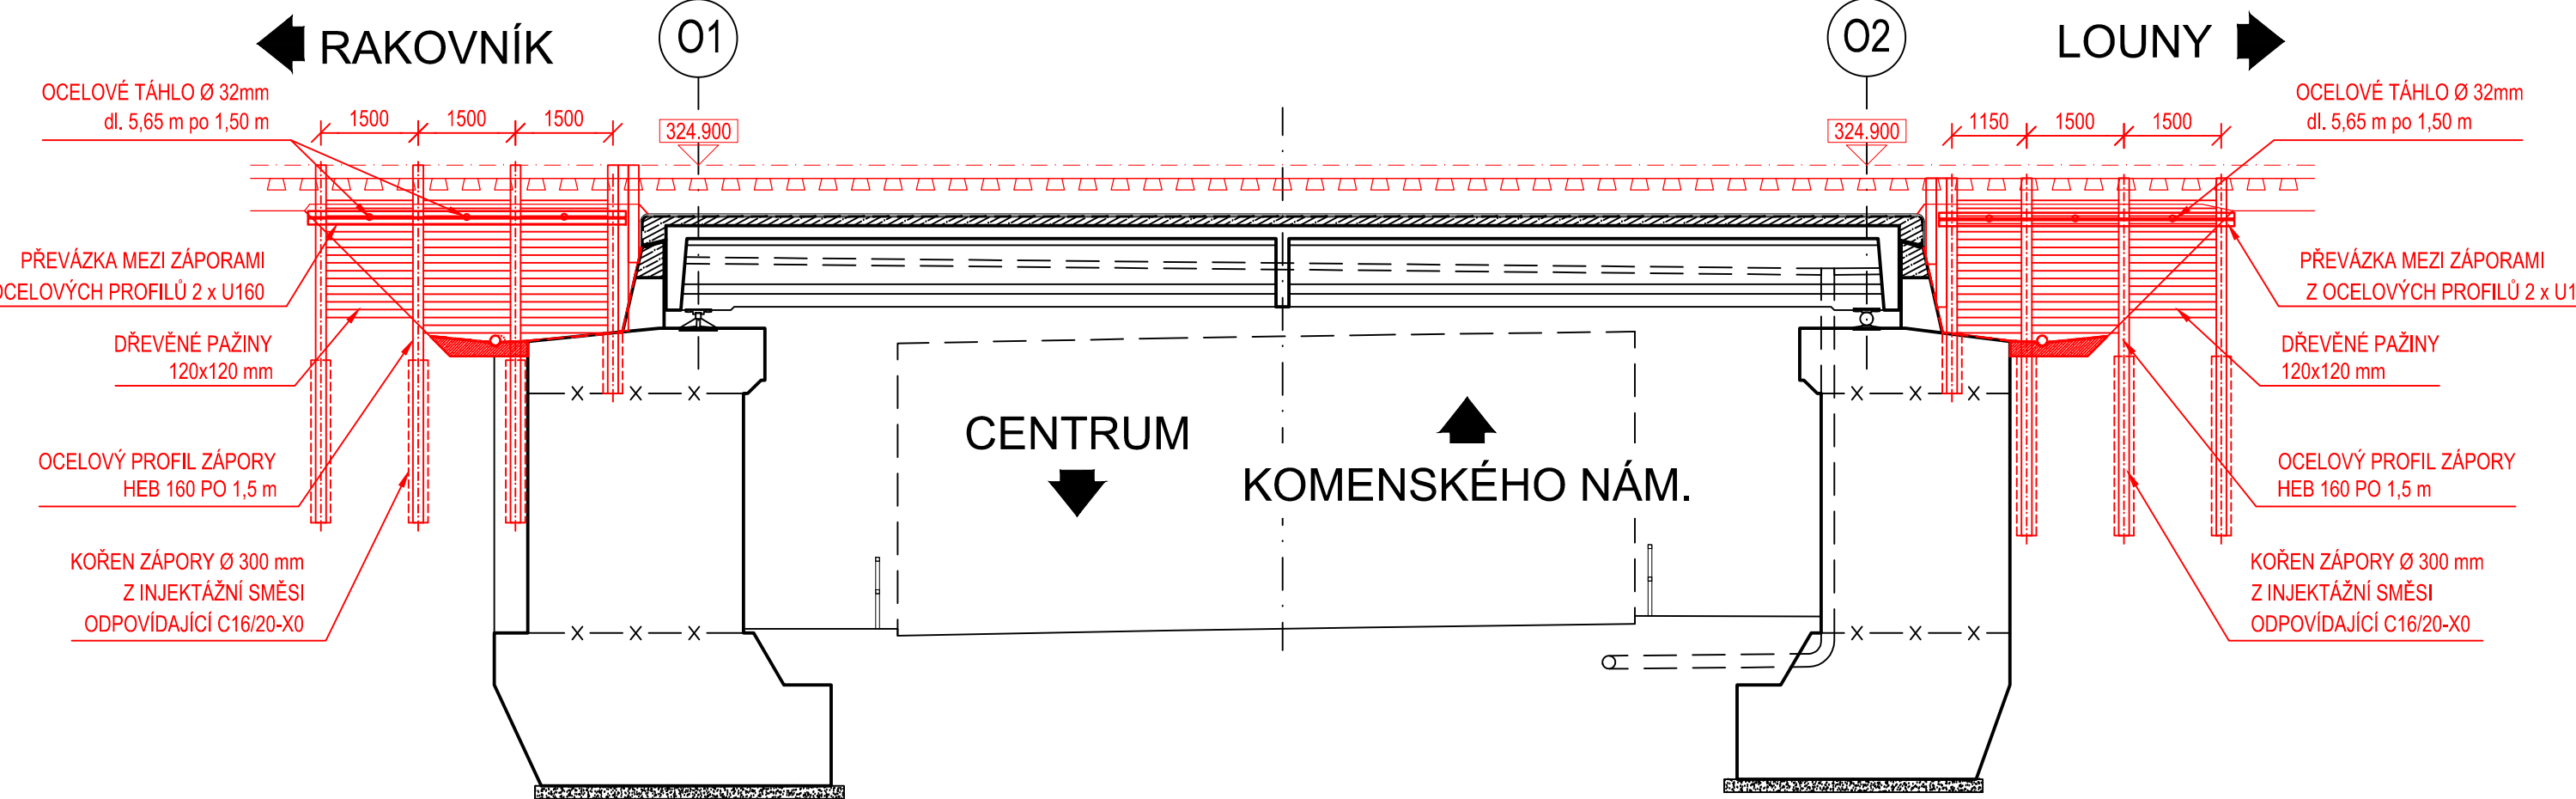



POZNÁMKA:

- 1) VE VÝKOPU BUDE ZASTIŽENA STÁVAJÍCÍ DRENÁŽ, UVAŽUJE SE JEJÍ ZRUŠENÍ VČ. PROSTUPU KŘÍDLY.
- 2) STÁVAJÍCÍ INŽENÝRSKÉ SÍTĚ BUDOU PŘELOŽENY NEBO OCHRÁNĚNY V RÁMCI SOUVISEJÍCÍCH PS A SO.
- 3) SYSTÉM VODOTĚSNÉ IZOLACE A DRENÁŽ MUSÍ PLYNULE NAVÁZAT MEZI ETAPAMI VÝSTAVBY.
- 4) STÁVAJÍCÍ PŘECHODOVÁ OBLAST JE (DLE DSPS Z 04/2016) V MÍSTĚ VÝKOPU Z MEZEROVITÉHO BETONU, V ZÁVISLOSTI NA JEHO STAVU A KVALITĚ JE MOŽNÉ DOČASNĚ PAŽENÍ A STŘÍKANÝM BETONEM VYPUSIT.
- 5) VLEVO ZA ŘÍMSOU OPĚRY O2 SE NACHÁZÍ OSVĚTLOVACÍ STOŽÁR NA BETONOVÉM ZÁKLADU, STOŽÁR BUDE PO DOBU PROVÁDĚNÍ VÝKOPU OCHRÁNĚN/PODEPŘEN.

SCHEMATICKÝ PŘÍČNÝ ŘEZ ZA OPĚROU O2 - V MÍSTĚ DRENÁŽE  
M 1:100

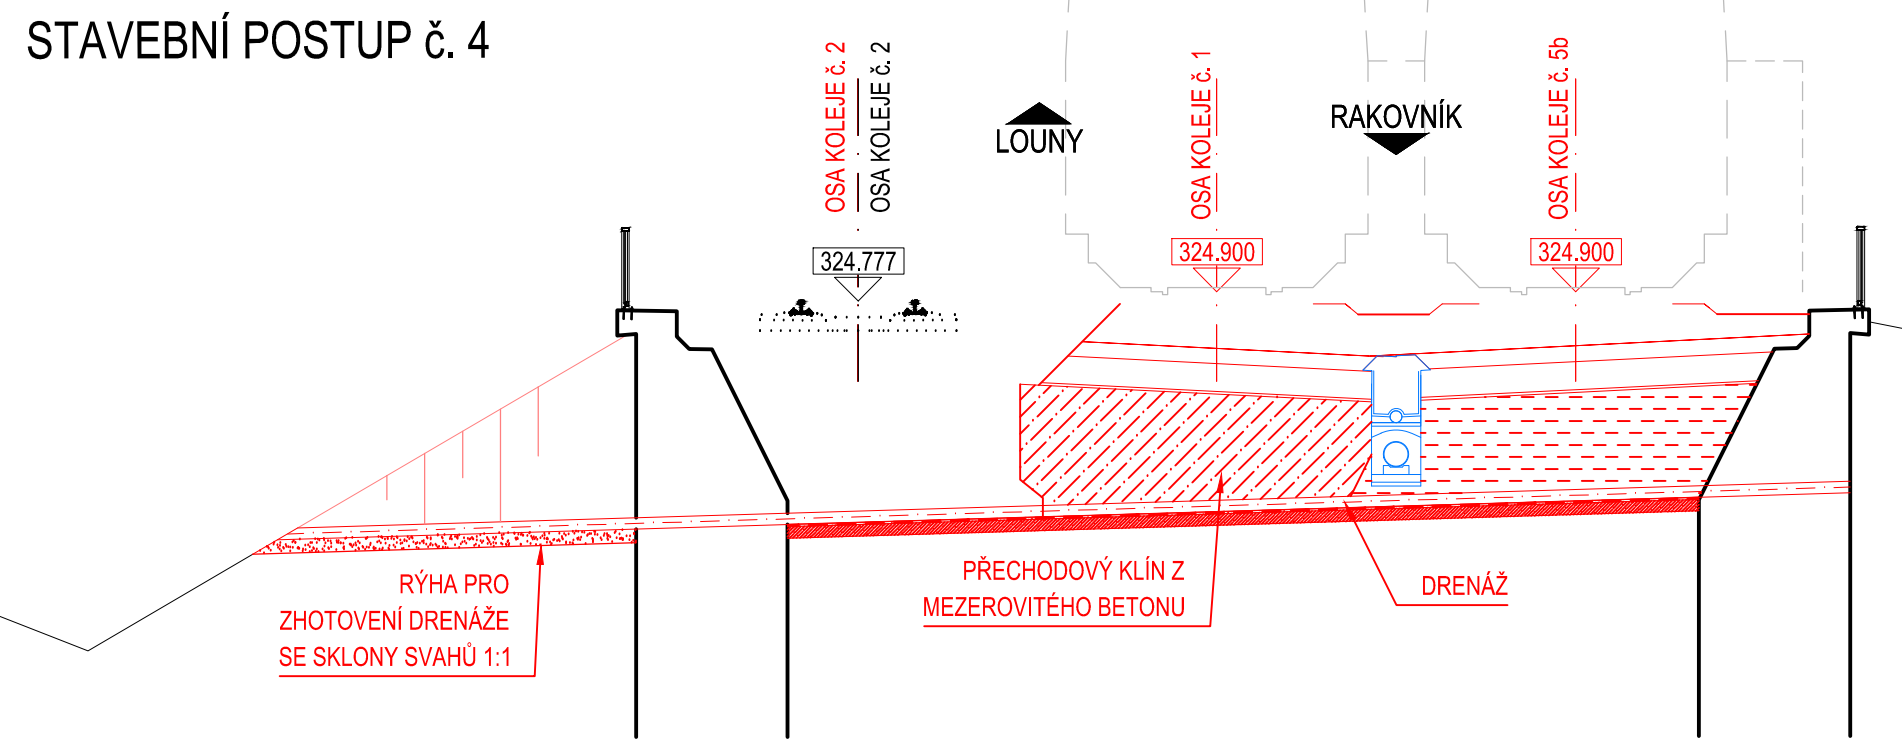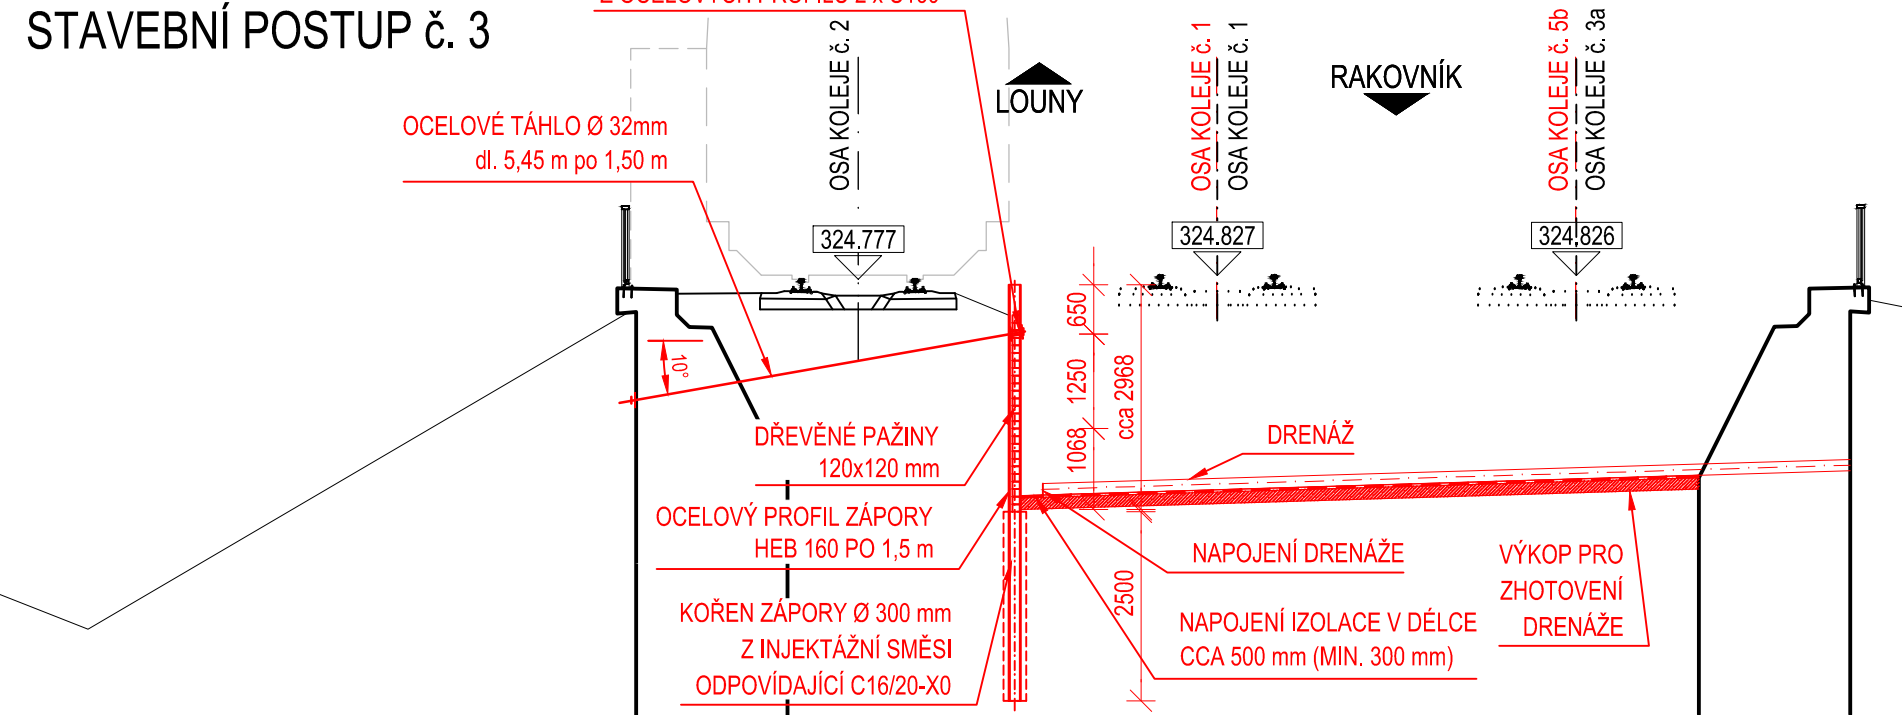

SCHEMATICKÝ PŘÍČNÝ ŘEZ PŘED OPĚROU O1 - V MÍSTĚ DRENÁŽE  
M 1:100

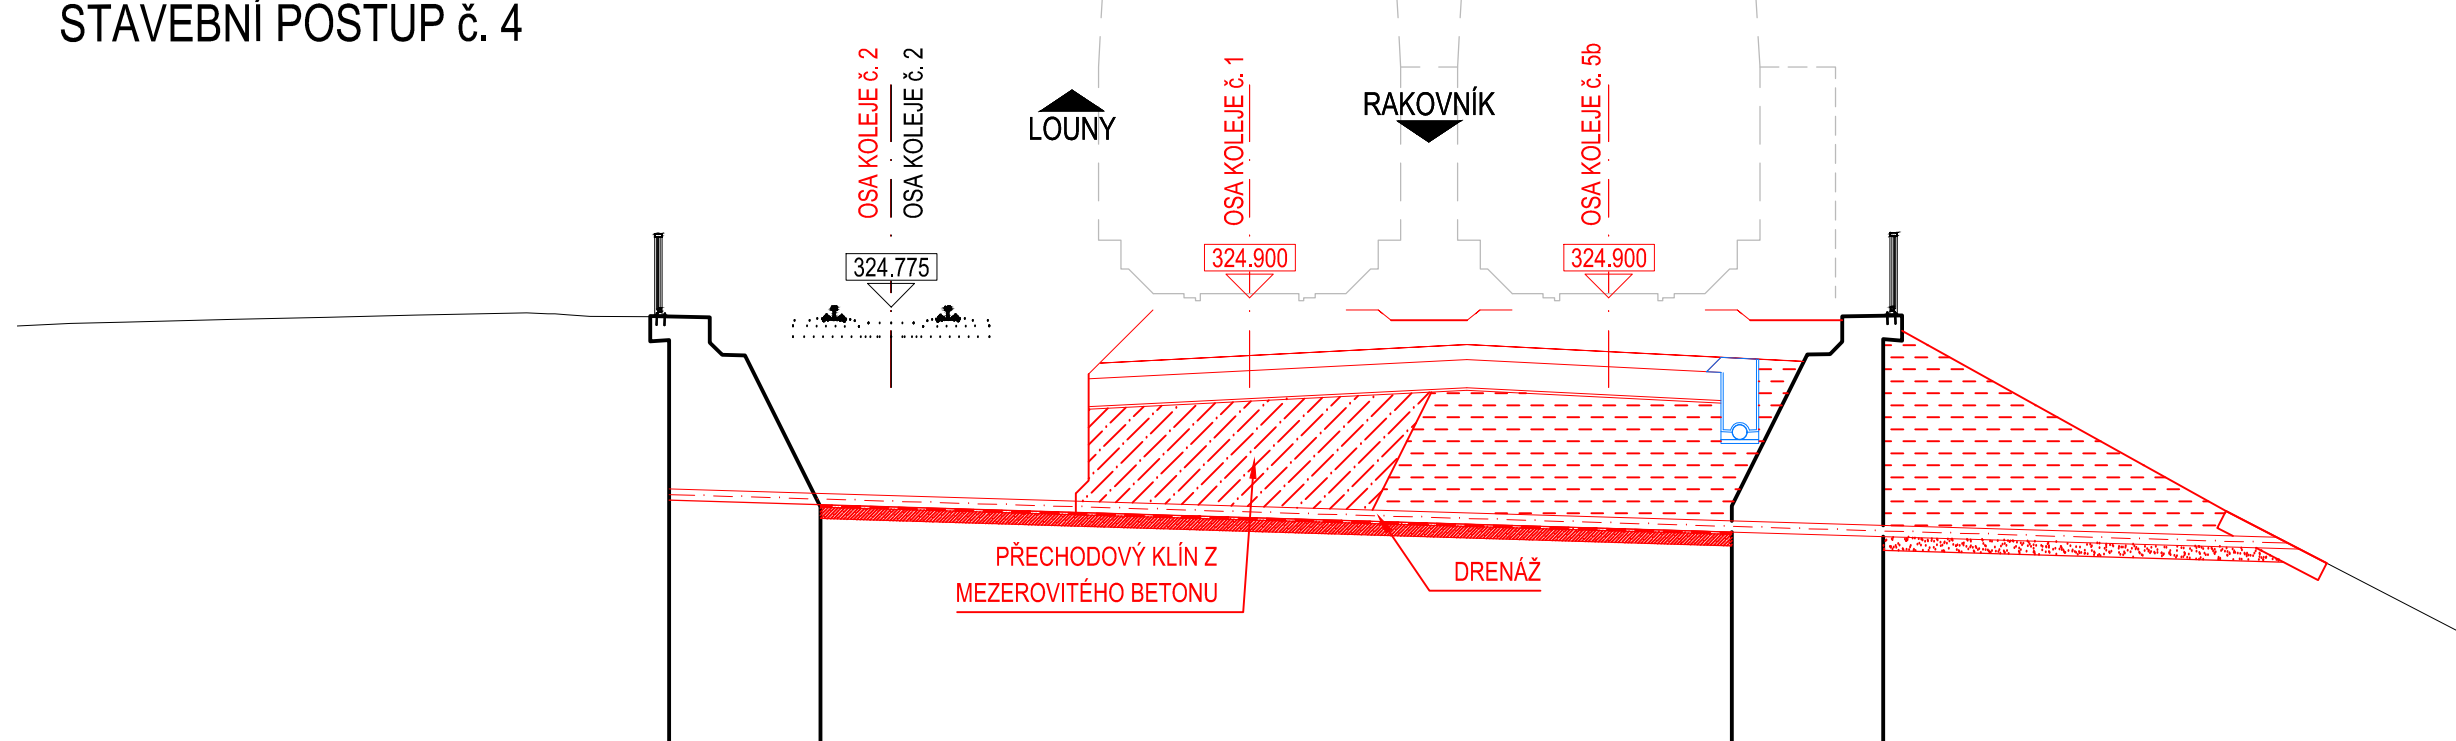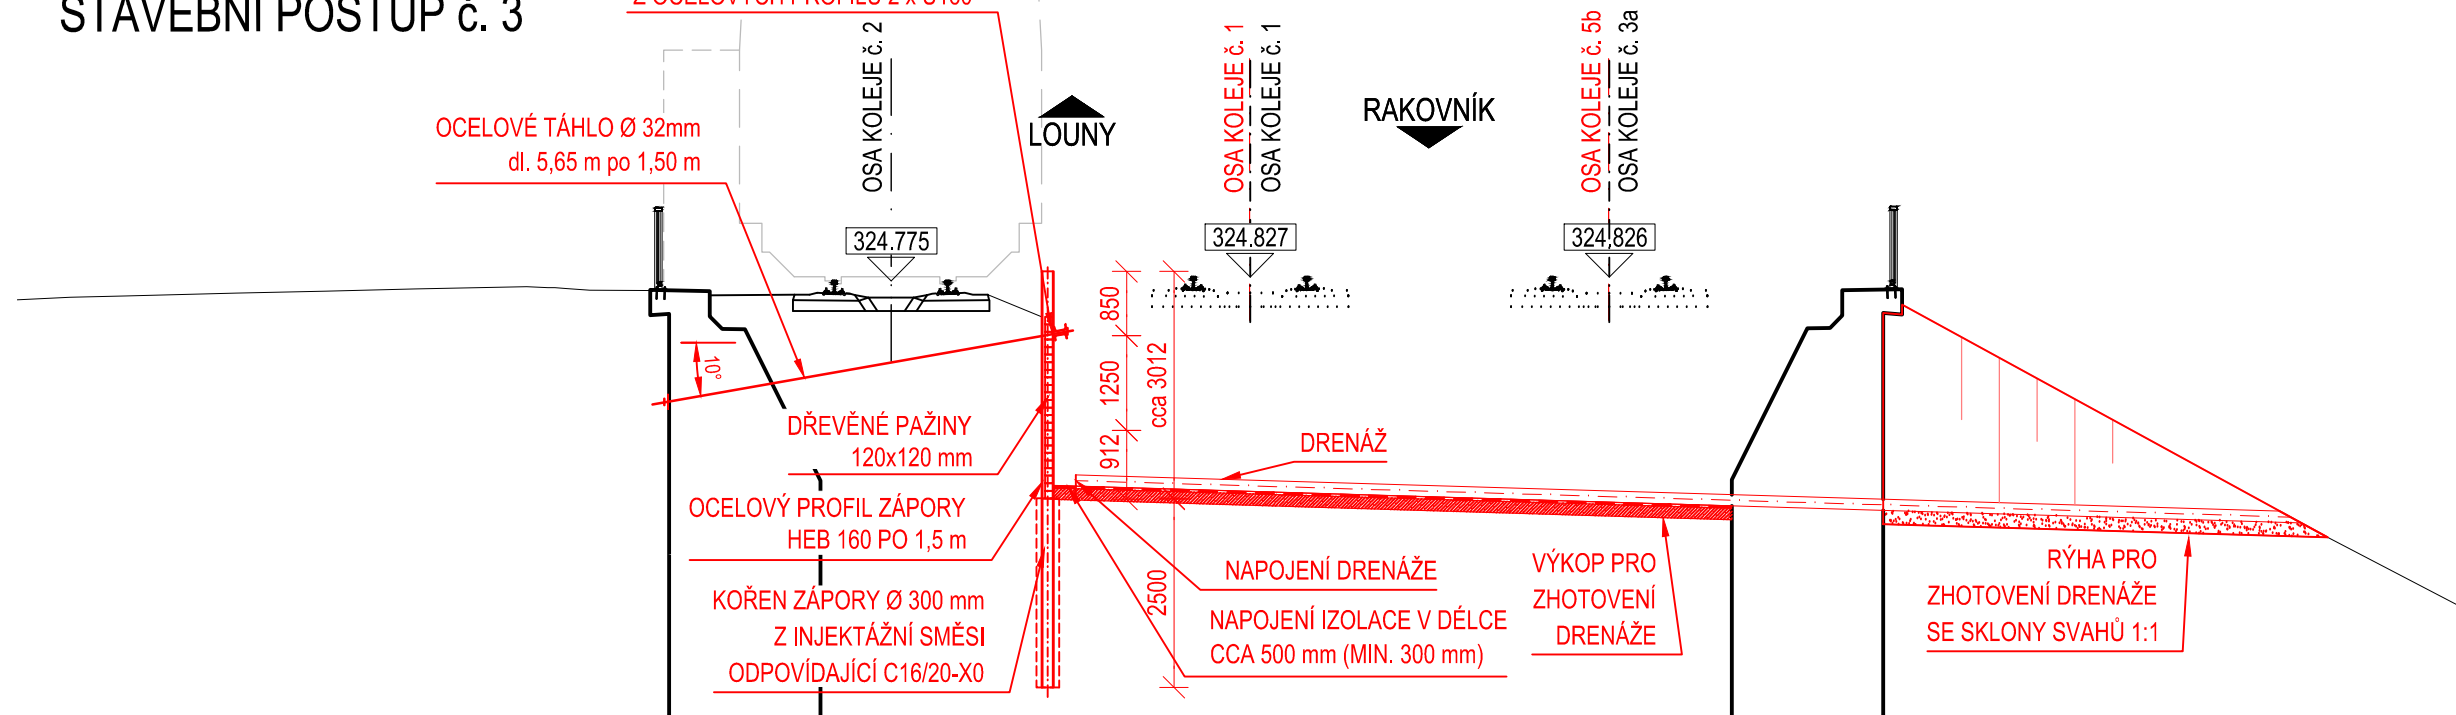

Ministerstvo dopravy Státní fond dopravní infrastruktury		Paré:	
Jiná ověření:		Razítko oprávněné osoby:	
Orientační schéma:		Podpis:	
Revize:		Datum:	
PO1		16.4.2024	
Popis:		Kontroloval:	
Odevzdání dokumentace k připomínkovému řízení		Ing. Jan Lehnert	
Stavebník/Investor:		Datum:	
Adresa:		Správa železnic, státní organizace	
Zástupce investora:		Dlážděná 1003/7, 110 00 Praha 1	
Adresa:		Stavební správa západ	
		Sokolovská 1955, 190 00 Praha 9	
Zhotovitel díla:		Valbek spol. s r.o.	
Adresa:		V Olšinách 2300/75, 100 00 Praha 10	
Kontakt:		T: +420 221 592 050	
		E: info@valbek.cz	
Zhotovitel části/objektu:		Valbek SK, spol. s r.o., odstěpný závod	
Adresa:		V Olšinách 2300/75, 100 00 Praha 10	
Kontakt:		T: +420 221 592 050	
		E: info@valbek.cz	
Hlavní projektant (HIP):		Ing. Jan Bušovský, Dr.	
		Specialista: Ing. Martin Hukel	
Název stavby/akce:		Modernizace ŽST Rakovník	
		Označení investora:	
		5631500849	
Název části:		Mosty, propustky a zdi	
		Zakázka:	
		20PH61019	
Název objektu/díle části:		Most v ev. km 42,785	
		Označení části:	
		D.2.1.4	
		Označení objektu/komplexu:	
		S011 -20-01	
Název přílohy:		-	
		Číslo přílohy (typ/pořadí):	
		5	
Název díle části přílohy:		Schématický postup výstavby	
Odpovědný projektant:		Zpracovatel přílohy:	
Ing. Radek Navrátil		Václav Vytlačil	
Kraj:		Měřítko: 1:100	
Středočeský		Formáty: 7A4	
		TJUDU:	
		viz textová část	
		Smluvní datum zpracování:	
		16.04.2024	
Odevzdání dokumentace:		Stupeň dokumentace:	
S 6 3 1 2 1 5 0 0 8 4 9 - 1 0 1 2 1 4 - 1 5 0 1 1 2 0 0 1 - 1 0 0 1 - 1 0 1		PDPs	