PODÉLNÝ PROFIL

VRT km 109,500 - km 111,200

M 1:1000/100

Demovodí: Dyje/Jihozápad (E01NB)
Dyje/Jihozápad (E01NB) | Velká u Hranic (2781NE) | Dyje/Jihozápad (E01NB)
Demovodí: Dyje/Jihozápad (E01NB)

Směr

Ostrava

KŘÍŽOVÁNÍ INŽENÝRSKÉ SÍTĚ
KŘÍŽOVÁNÍ OBJEKTY
PARAMETRY ZAOBLENÍ LOMU NIVELETY
NOVÁ NIVELETA BOD "P"
PRŮBĚH A TVAR ZEMNÍ PLÁNĚ
STÁVAJÍCÍ TERÉN
OTEVŘENÉ ODVODŇOVACÍ ZAŘÍZENÍ
PŘÍKOP AZ/VZ
PŘÍKOP VPRAVO
UZAVŘENÉ ODVODŇOVACÍ ZAŘÍZENÍ
TRATIVOD VLEVO
TRATIVOD VPRAVO
ROZDÍLY VÝŠEK TK
- POKLES
+ ZDVIH
NOVÁ NIVELETA TK
VÝŠKY TERÉNU
SROVNÁVACÍ ROVINA STANIČENÍ
SKLONOVÉ POMĚRY
SMĚROVÉ POMĚRY
STANIČENÍ PRŮCHYCH ŘEZŮ
PRŮBNÉ ŘEZY
ČÍSLA PRŮCHYCH ŘEZŮ
TYP PRAŽCOVÉHO PODLOŽÍ

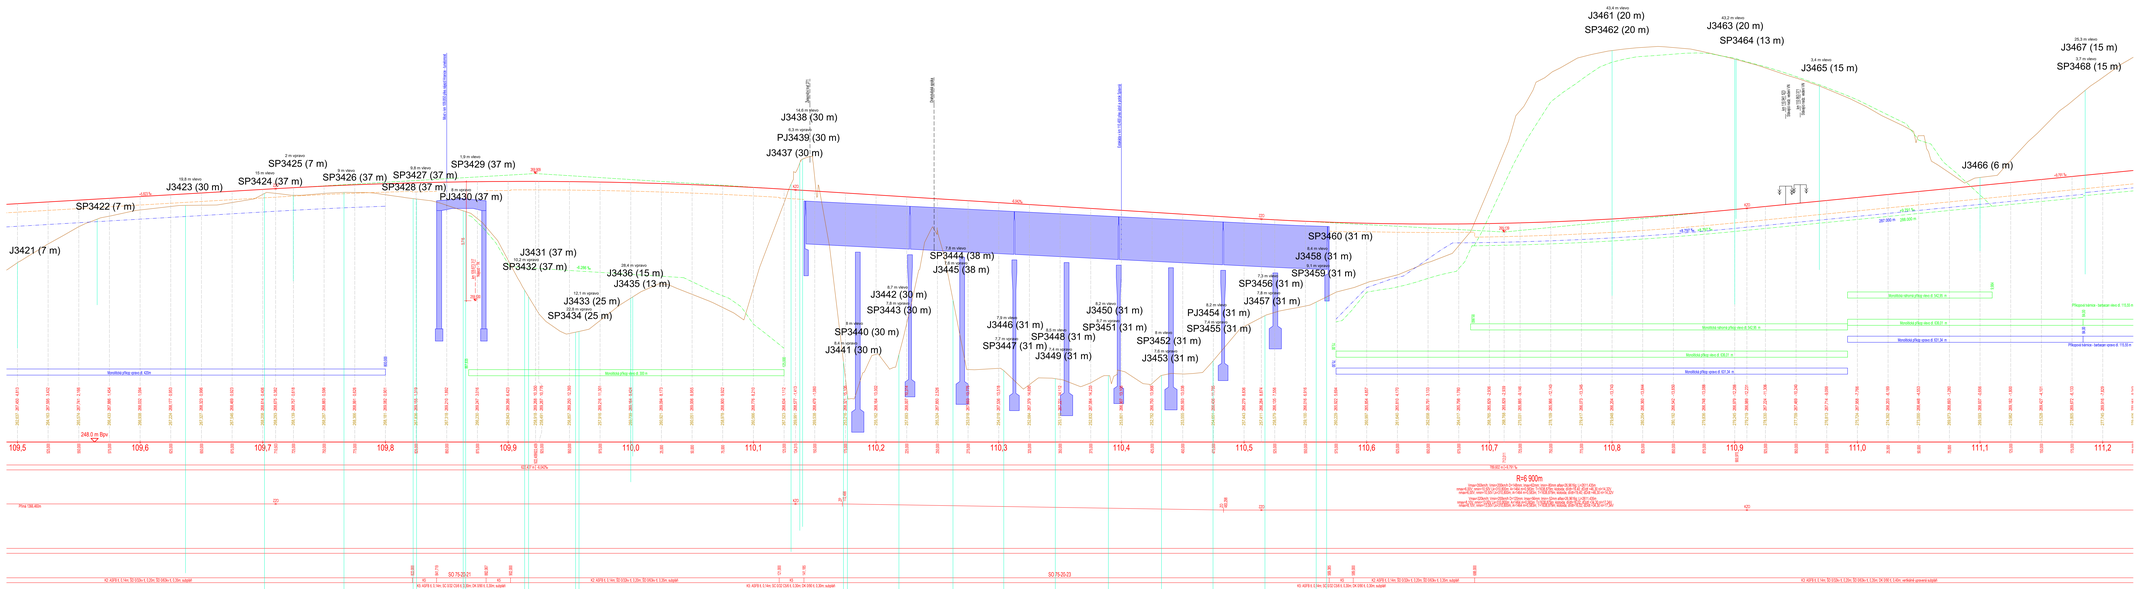

Vysvětlivky:

J3001 (7 m)	Popis vrtu (hloubka)
15,5 m vlevo	Vzdálenost od osy koleje
	Pozice vrtu

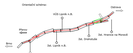
Ostravský uzel
Ostrava
Ostrava-Svinov
Ostrava-Svinov
Ostrava-Svinov