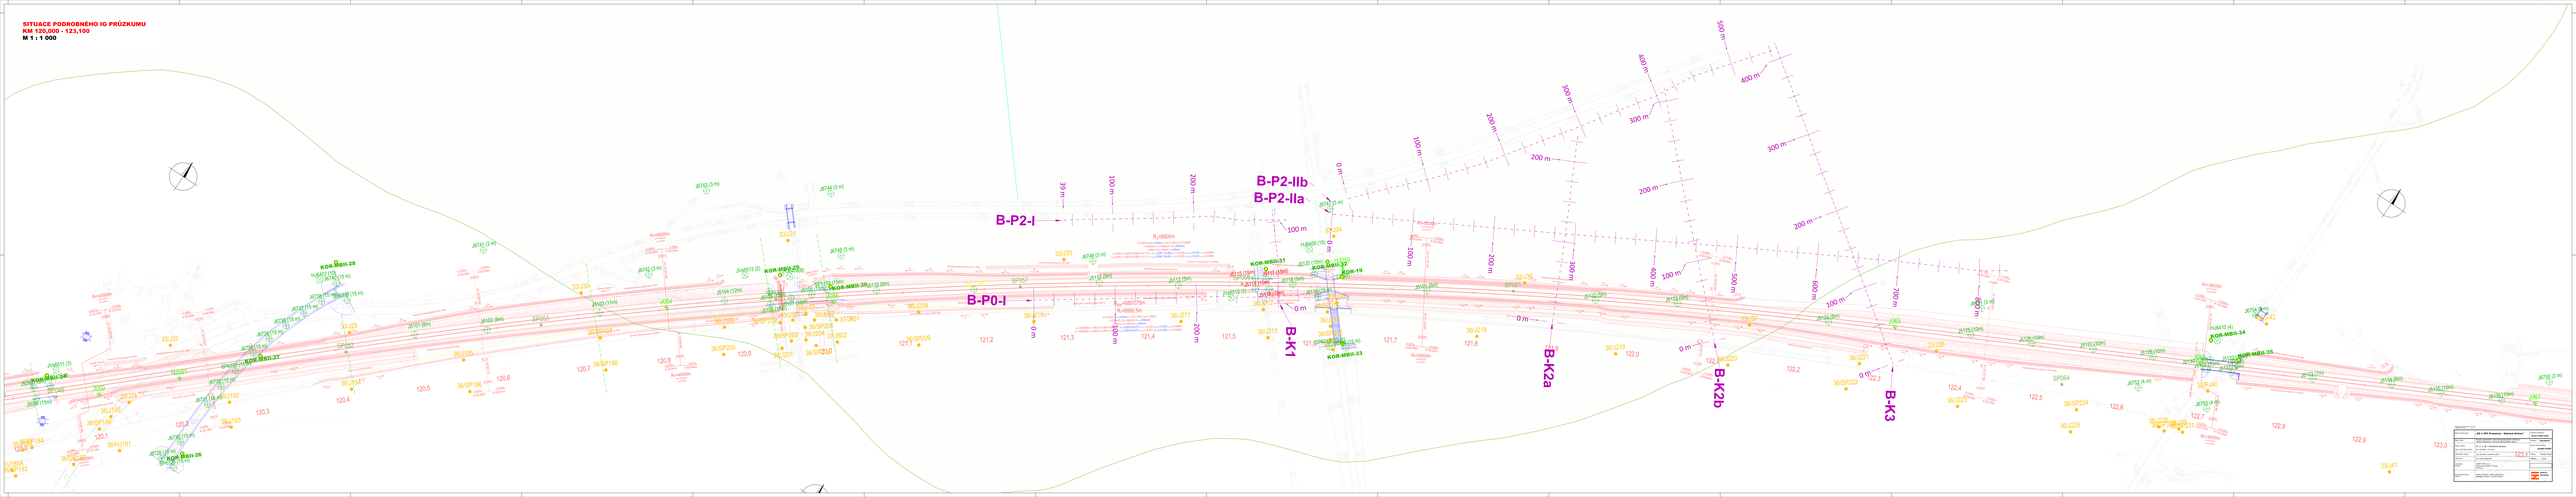SITUACE PODROBNÉHO IG PRŮZKUMU
KM 120,000 - 123,100
M 1 : 1 000