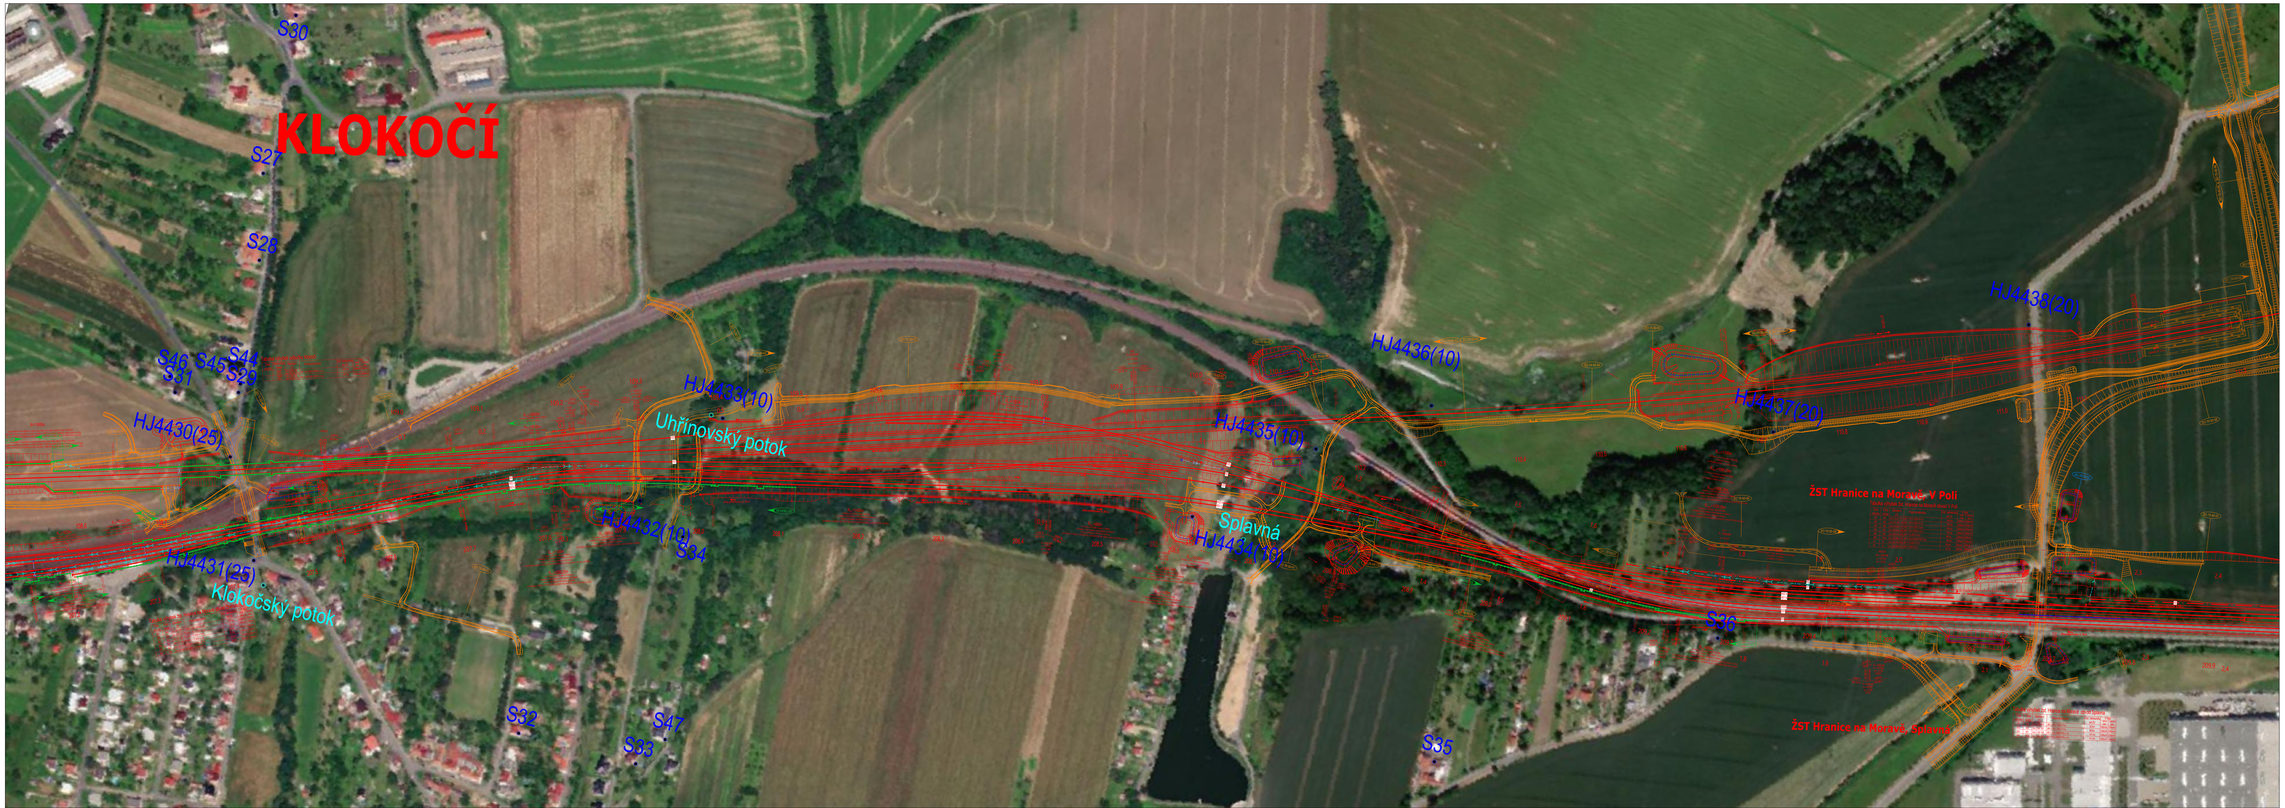

Název stavby/akce:	„RS 1 VRT Prosenice - Ostrava-Svinov"	Označení stavby: 5616-S-4666/2024
Název části:	Projekt podrobného inženýrskogeologického průzkumu území navrhovaného železničního/inženýrskogeologického díla	Zakázka: 24046008437
	PT 4.7 - Přehled HG objektů	Stupeň dokumentace: projekt ProDSP
	Ing. Jaroslav Lissmann,Ph.D.	Datum: Listopad 2024
	Ing. Michal Bednařík	Měřítko: 1:1000
Projektant - firma:	GEOTTY PRO s.r.o. Plynárenská 626/20, 779 00 Olomouc	
Navrhovaný/Investor - firma:	Správa železnic, státní organizace Dlážděná 1003/7, 110 00 Praha 1	SPRÁVA ŽELEZNIC

Vysvětlivky:

- Lubeň — hydrometrický profil vodního toku
- HJ401(16) — hydrogeologický vrt (šířka) (hloubka)
- S1 — Studna