


P4 km 78,045

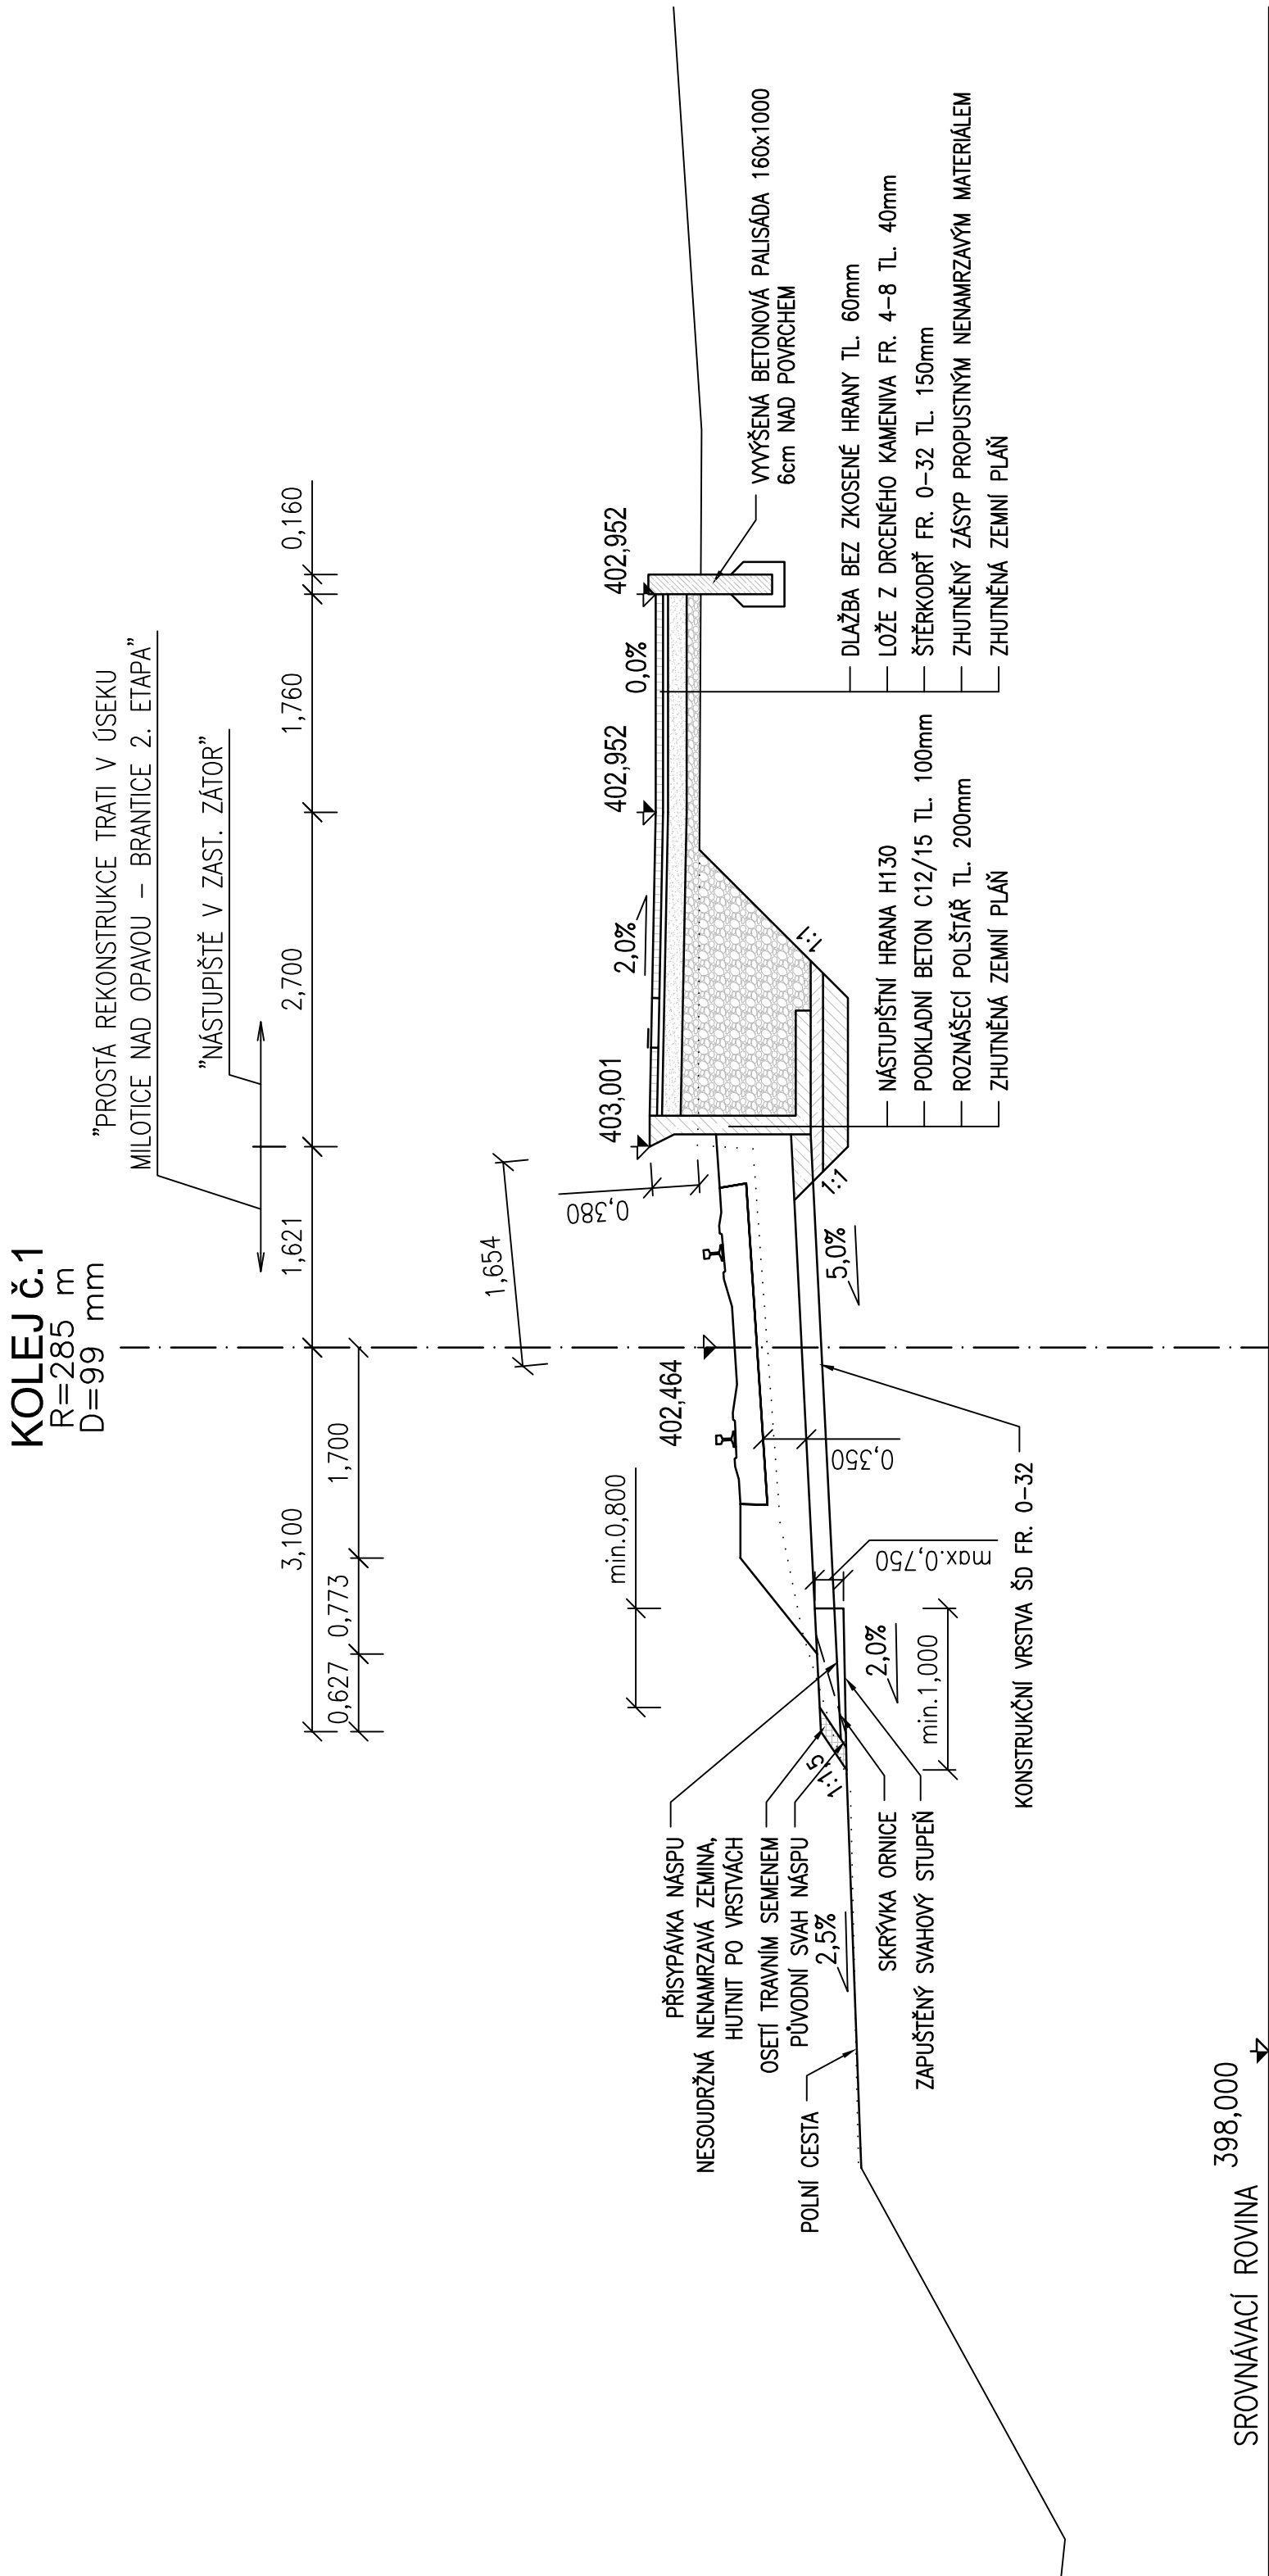

<div><div><div>SPRÁVA ŽELEZNIC</div><div></div></div><div>Správa železnic, státní organizace Správa železniční geodézie Václavkova 169/1 160 00 Praha 6</div></div>			
Zodp. projektant	Ing. Luboš Ruttkay	<div><div><div><div></div><div>Management kvality</div><div>ISO 9001</div><div>www.dekra.cz</div></div></div></div>	
Projektant	Ing. Luboš Ruttkay		
Kreslil	Pavel Rygel		
Kontroloval	Ing. Tomáš Vachutka		
Tratový úsek	TÚ 2191 Olomouc-Bělidla - Křmlov		
<div>NÁSTUPIŠTĚ V ZASTÁVCE ZÁTOR</div> <div>ZJEDNODUŠENÝ PROJEKT</div> <div>TUDU: 2191.22 km 78,0 - 78,1</div>		Ředitel	Ing. Libor Vavrečka
		Datum	11/2024
		Druh dokumentace	ZP
		Číslo zakázky	G90572059032
		Měřítko	1:50
		Souřadnicový systém	S-JTSK
		Výškový systém	Bpv
<div>PŘÍČNÝ ŘEZ P4 km 78,045</div>		Číslo výřetku	Příloha
		3.4	