




PŘÍČNÝ ŘEZ MOSTEM V KM 77,596

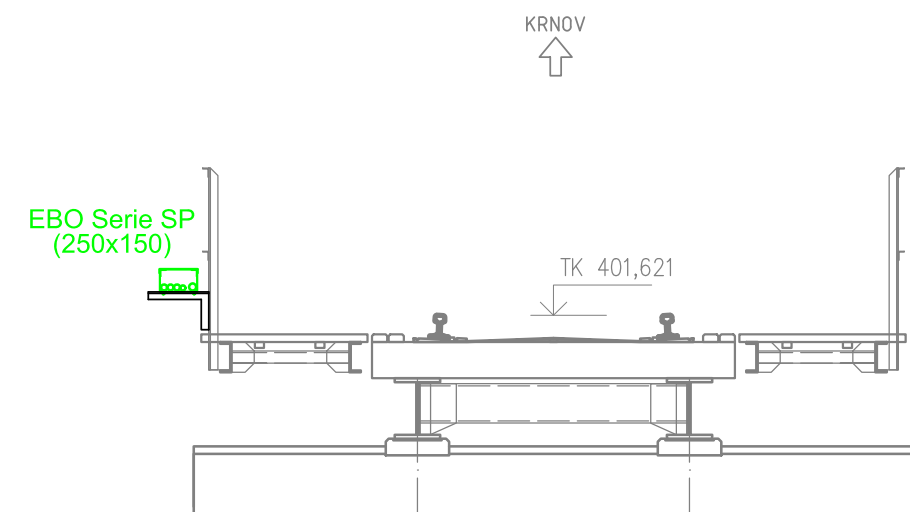


PŘÍČNÝ ŘEZ MOSTEM V KM 77,723

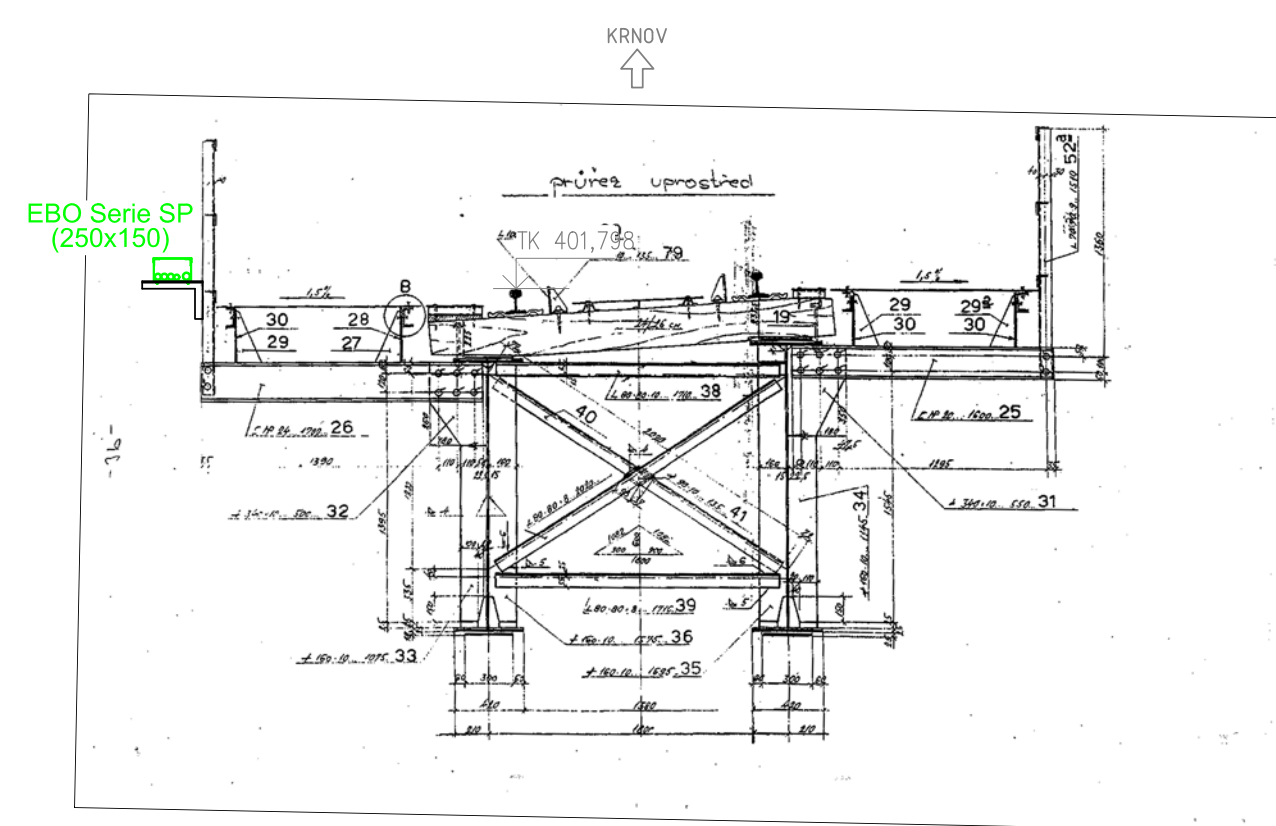


PŘÍČNÝ ŘEZ MOSTEM V KM 78,130

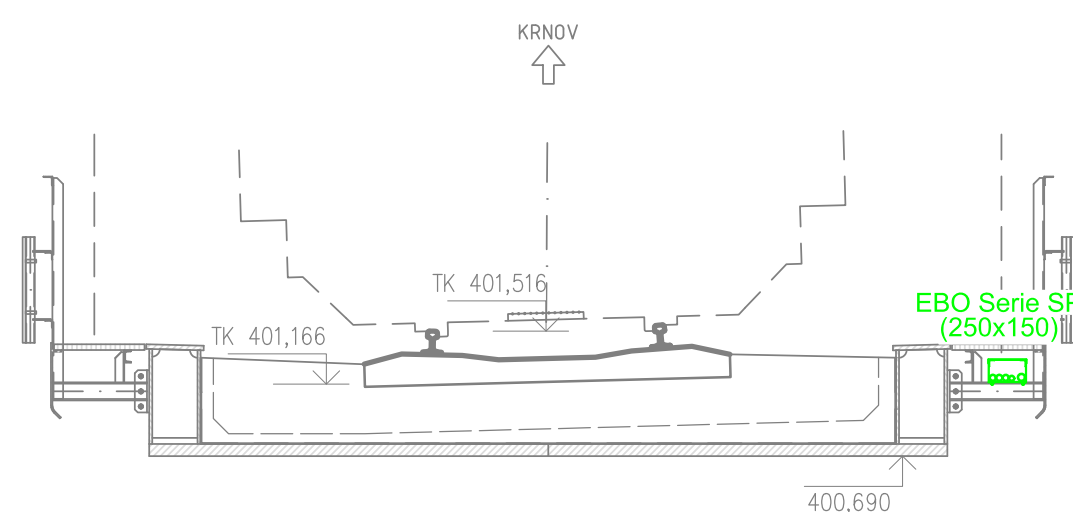

PŘÍČNÝ ŘEZ V KM 74,787 100

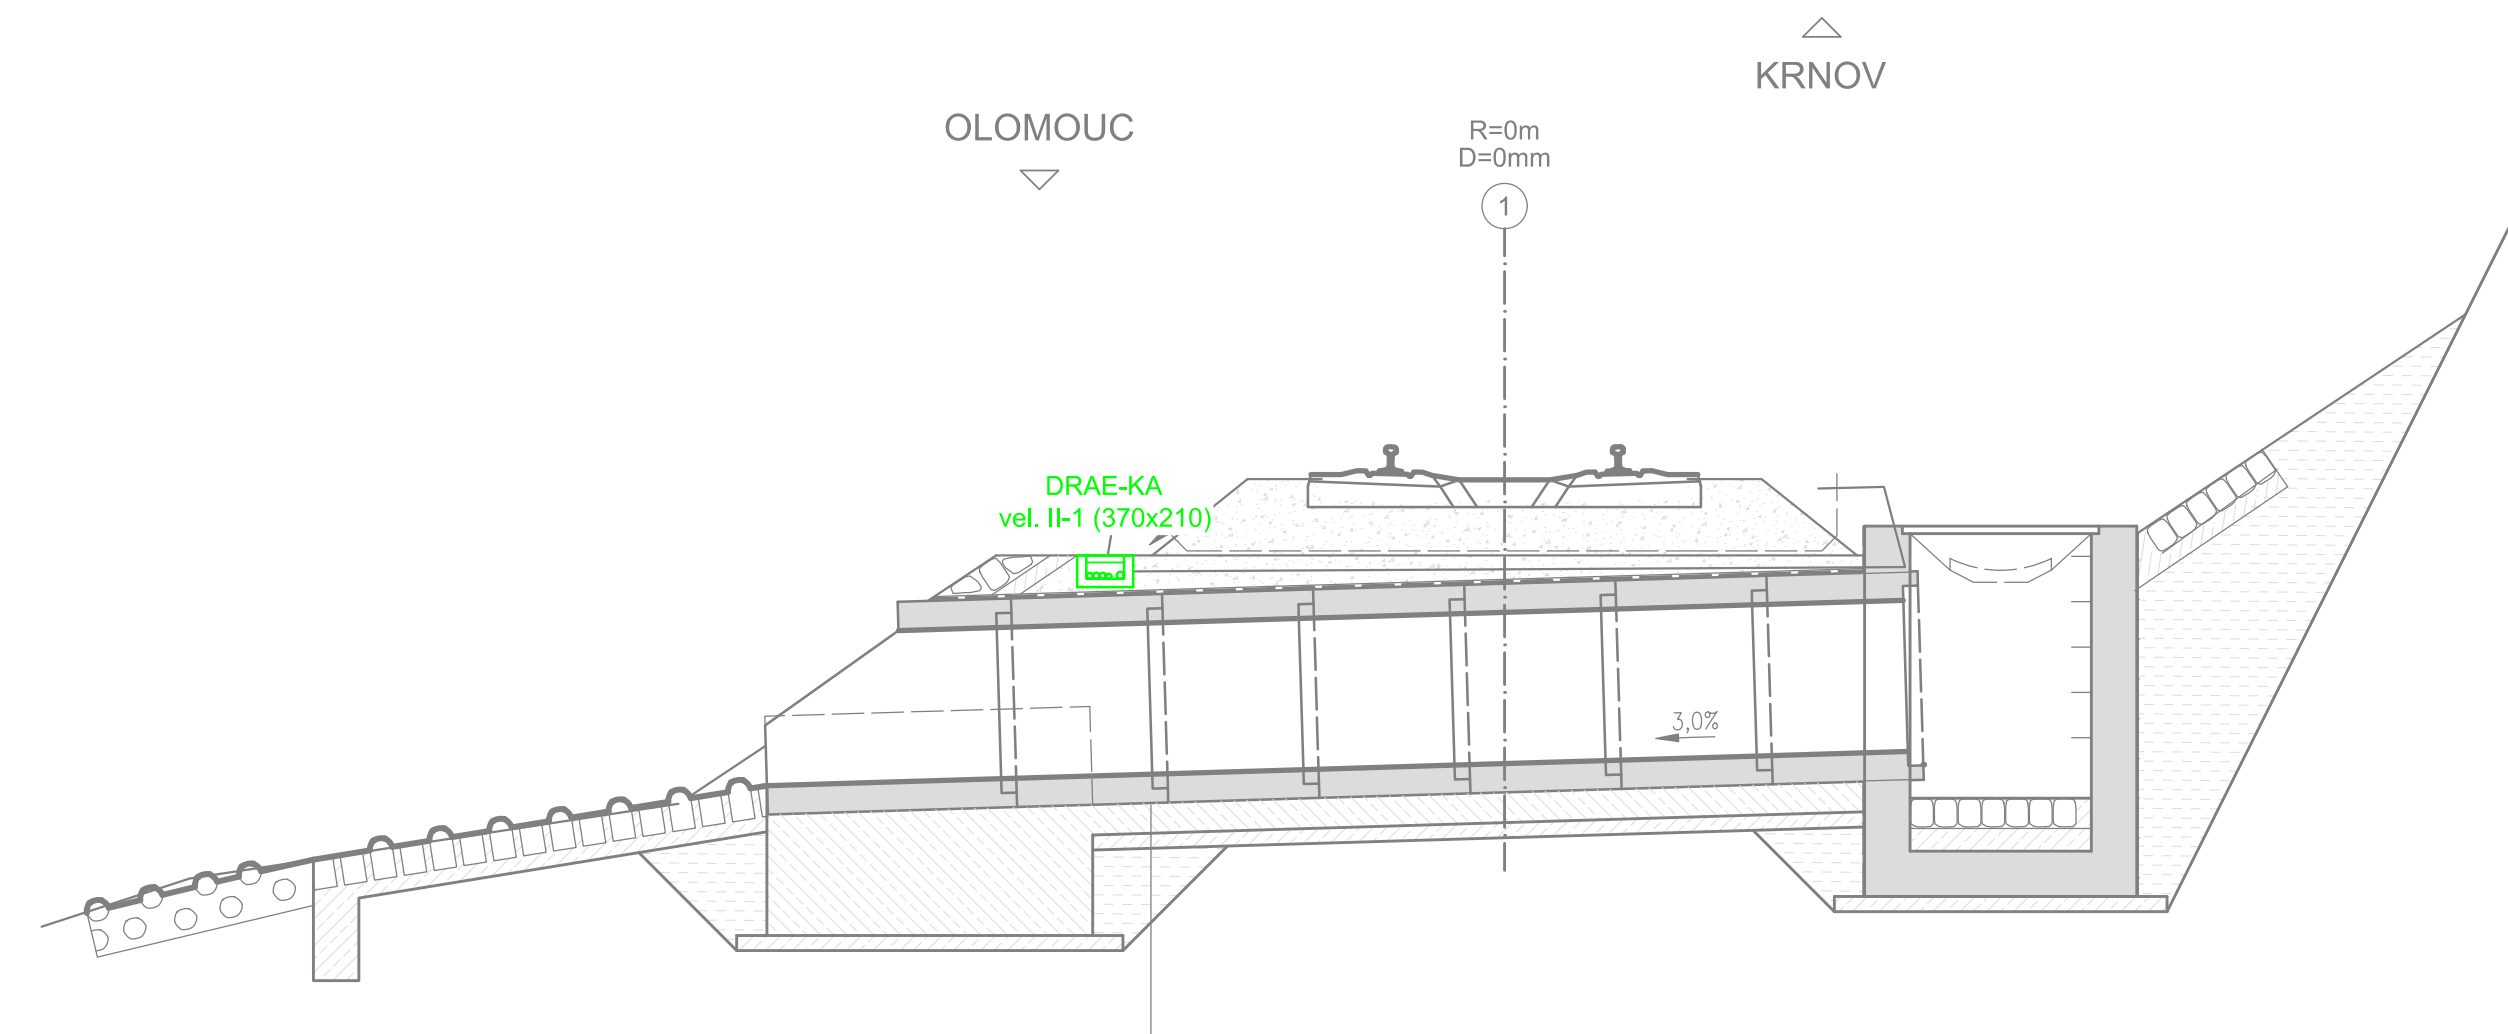

Zakázkové číslo: 24-011-30-211			 Pracoviště 221 - Ostrava
Datum: 20.4.2024	Specialista	Ing.Pavel Gajdecka	
Stupeň dokumentace: RDS	Zpracovatel přílohy	Aleš Foltá	
	Odpovědný projektant	Aleš Foltá	
Název stavby:  Prostá rekonstrukce trati v úseku Milotice nad Opavou - Brantice  PS 11-02-51 Milotice n.O. - Brantice, kabelizace			2_012
Název přílohy:  Uložení kabelů na mostních objektech			