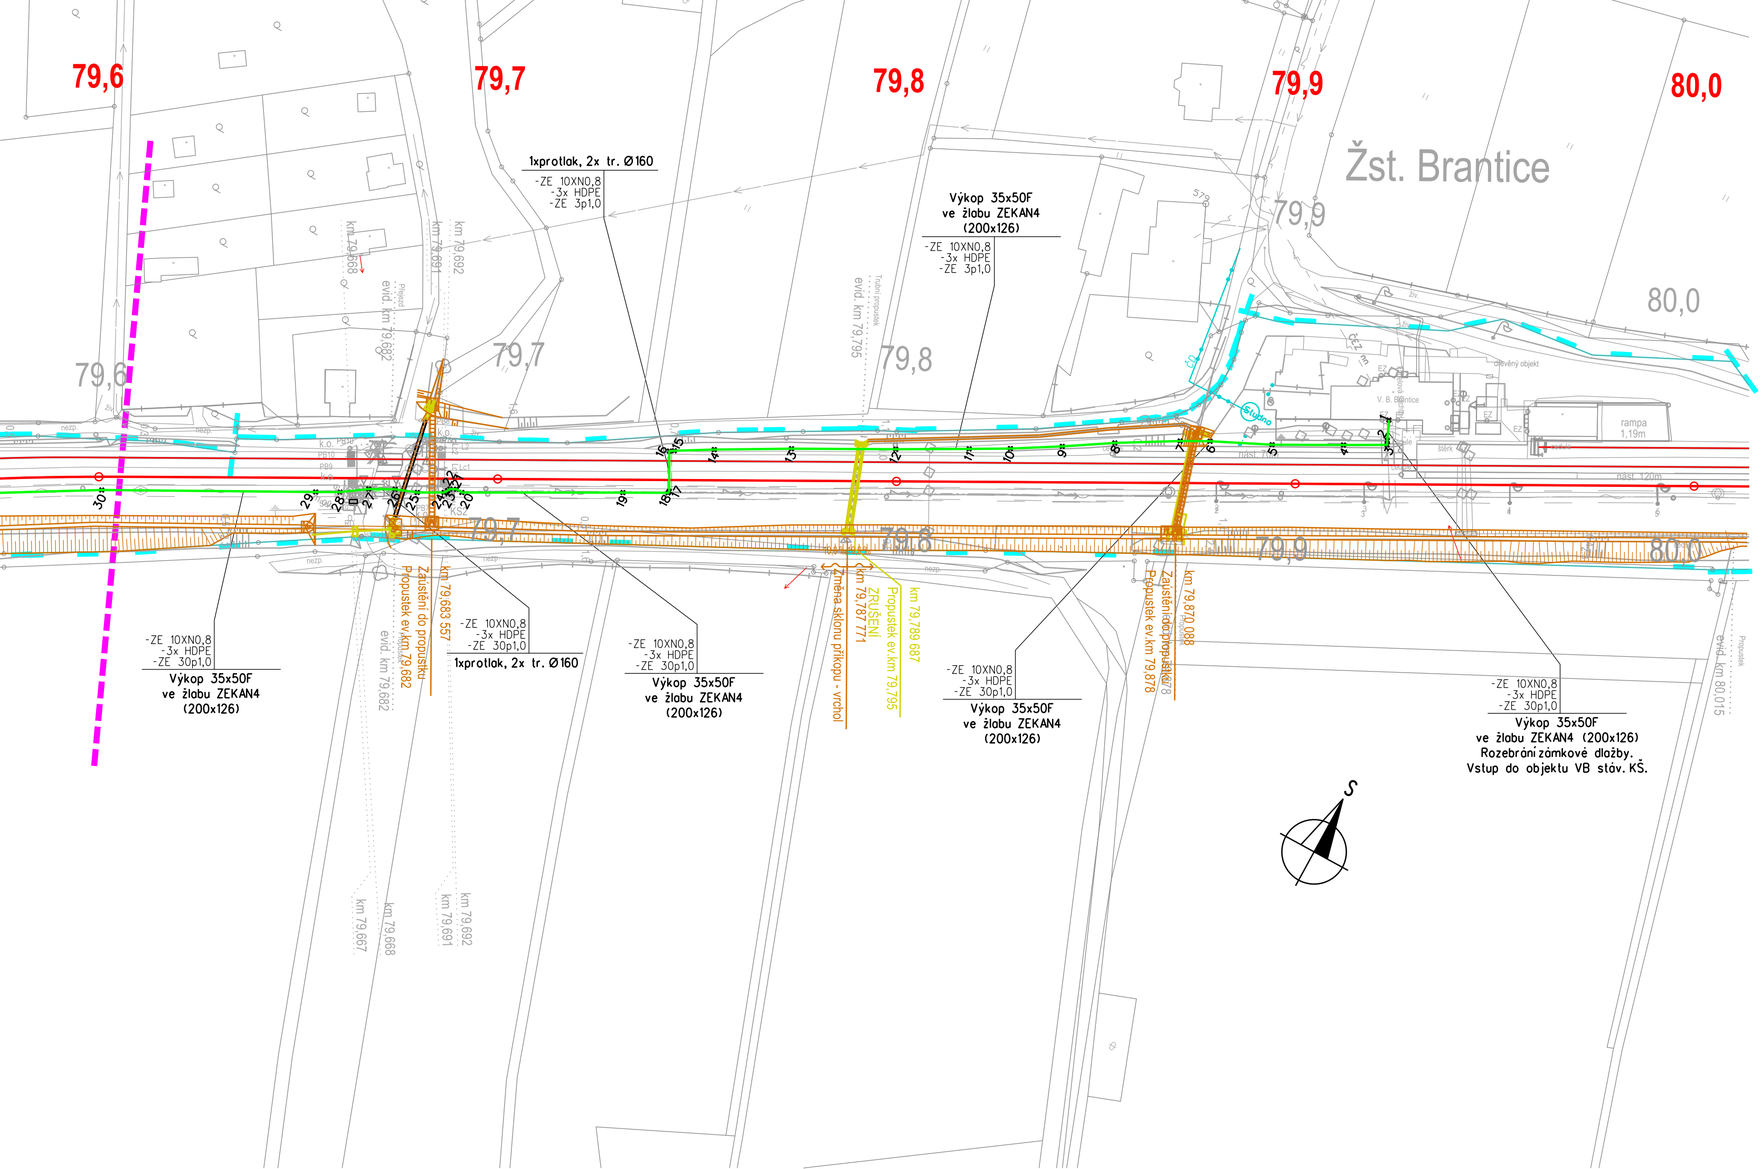

LEGENDA

- *Kabely a zařízení navrhované v rámci tohoto PS*
- *Navrhované stavební úpravy - koleje, zpevněné plochy*
- *Rekonstruované propustky a odvodnění v rámci PD mostních objektů žst.Brantice"*
- *Rušené propustky v rámci PD mostních objektů žst.Brantice"*

Ostatní prvky:

- *Stávající zaměření - osa koleje*
- *Stávající zaměření*
- *Hranice pozemků*
- *Hranice pozemků Správy železnic*

STÁVAJÍCÍ TECHNICKÁ INFRASTRUKTURA

- *CETIN a.s. - Zaměřené a kótované, vnitřní sítě - metalické*
- *GasNet, s.r.o. - STL plynovod*
- *KVaK, s.r.o. - přípojka vody pro zahradkářskou osadu Brantice - vlastnictví ZO*
- *ČEZ Distribuce, a.s. - nadzemní vedení NN do I kV*

Stávající sítě drážní TI:

- *SEE - elektro kabelizace*
- *SEE - elektro kabelizace*
- *SSZT - kabely*
- *SSZT - kabely*
- *SSZT - kabely*
- *ST - trativod*
- *Uzemnění*

ZAKRESLENÍ JEDNOTLIVÝCH SÍTÍ JE POUZE INFORMATIVNÍ.
JSOU ZAKRESLENY KABELOVÉ TRASY, KTERÉ MOHOU OBSAHOVAT VĚTŠÍ POČET JEDNOTLIVÝCH KABELŮ.
TRASY SÍTÍ MOHOU BÝT NA VÝKRESE PŘEKRYTY JINÝMI PRVKY ČI VZHLEDEM K MĚŘÍTKU MÉNĚ ČITELNÉ.
PŘED ZAHÁJENÍM STAVBY JE NUTNÉ TRASY SÍTÍ PŘESNĚ VYTÝČIT.
VYJÁDŘENÍ SPRÁVCŮ A VLASTNÍKŮ TI JSOU ULOŽENY V DOKLADOVÉ ČÁSTI DOKUMENTACE.

Zakázkové číslo: 24-011-30-211		
	Specialista	Ing.Pavel Gajdečka
Datum: 20.4.2024	Zpracovatel přílohy	Aleš Folta
Stupeň dokumentace: RDS	Odpovědný projektant	Aleš Folta

signal PROJEKT
Pracoviště 221 - Ostrava

Název stavby:
Prostá rekonstrukce trati v úseku Milotice nad Opavou - Brantice
PS 11-02-51 Milotice n.O. - Brantice, kabelizace

2_009

Název přílohy:
Polohopis km 79,6 - Žst. Brantice