




Charakteristický řez  
uložení kabelů za prefabrikovaným žlabem  
km 80,170 - 80,680

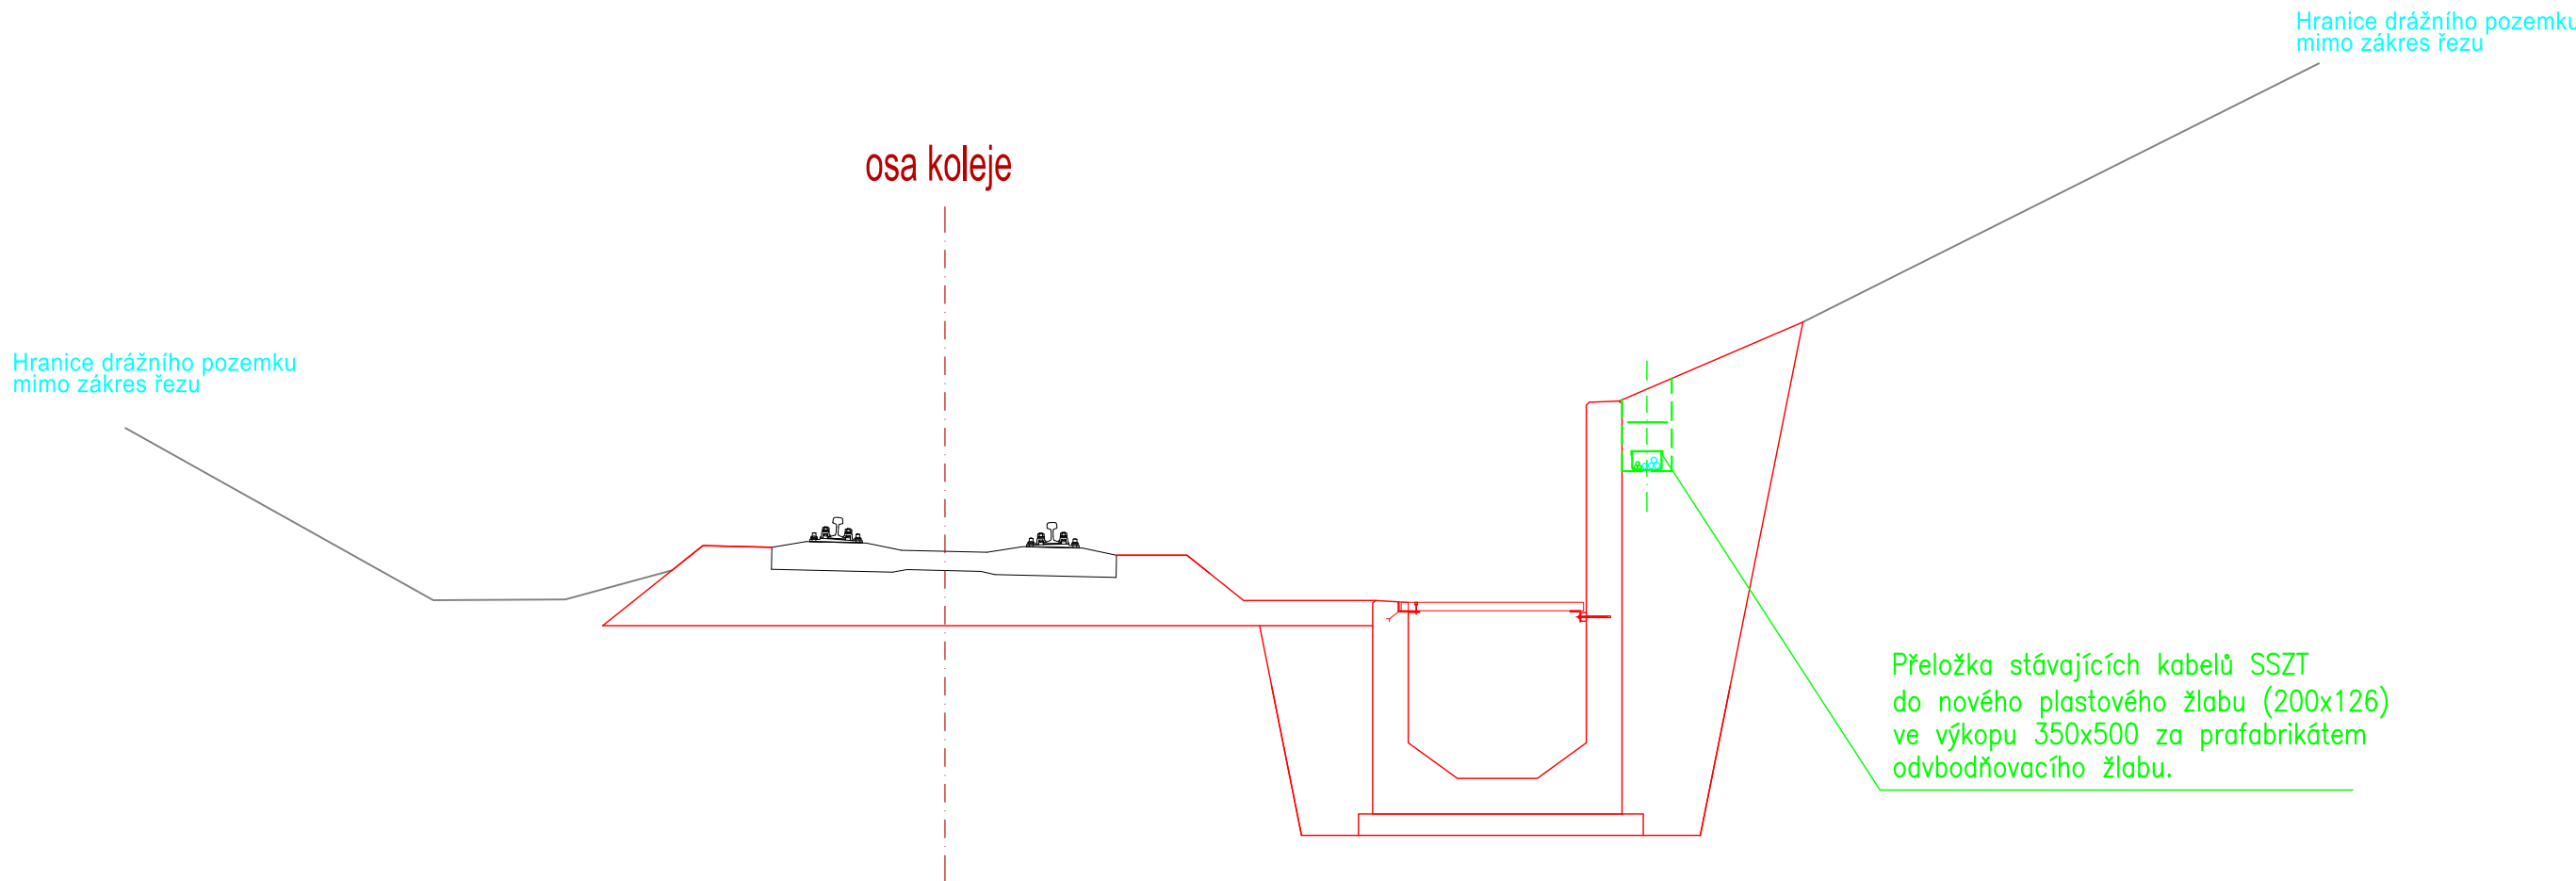


Charakteristický řez  
v místě vjezdového návěstidla "L"  
km 80,517

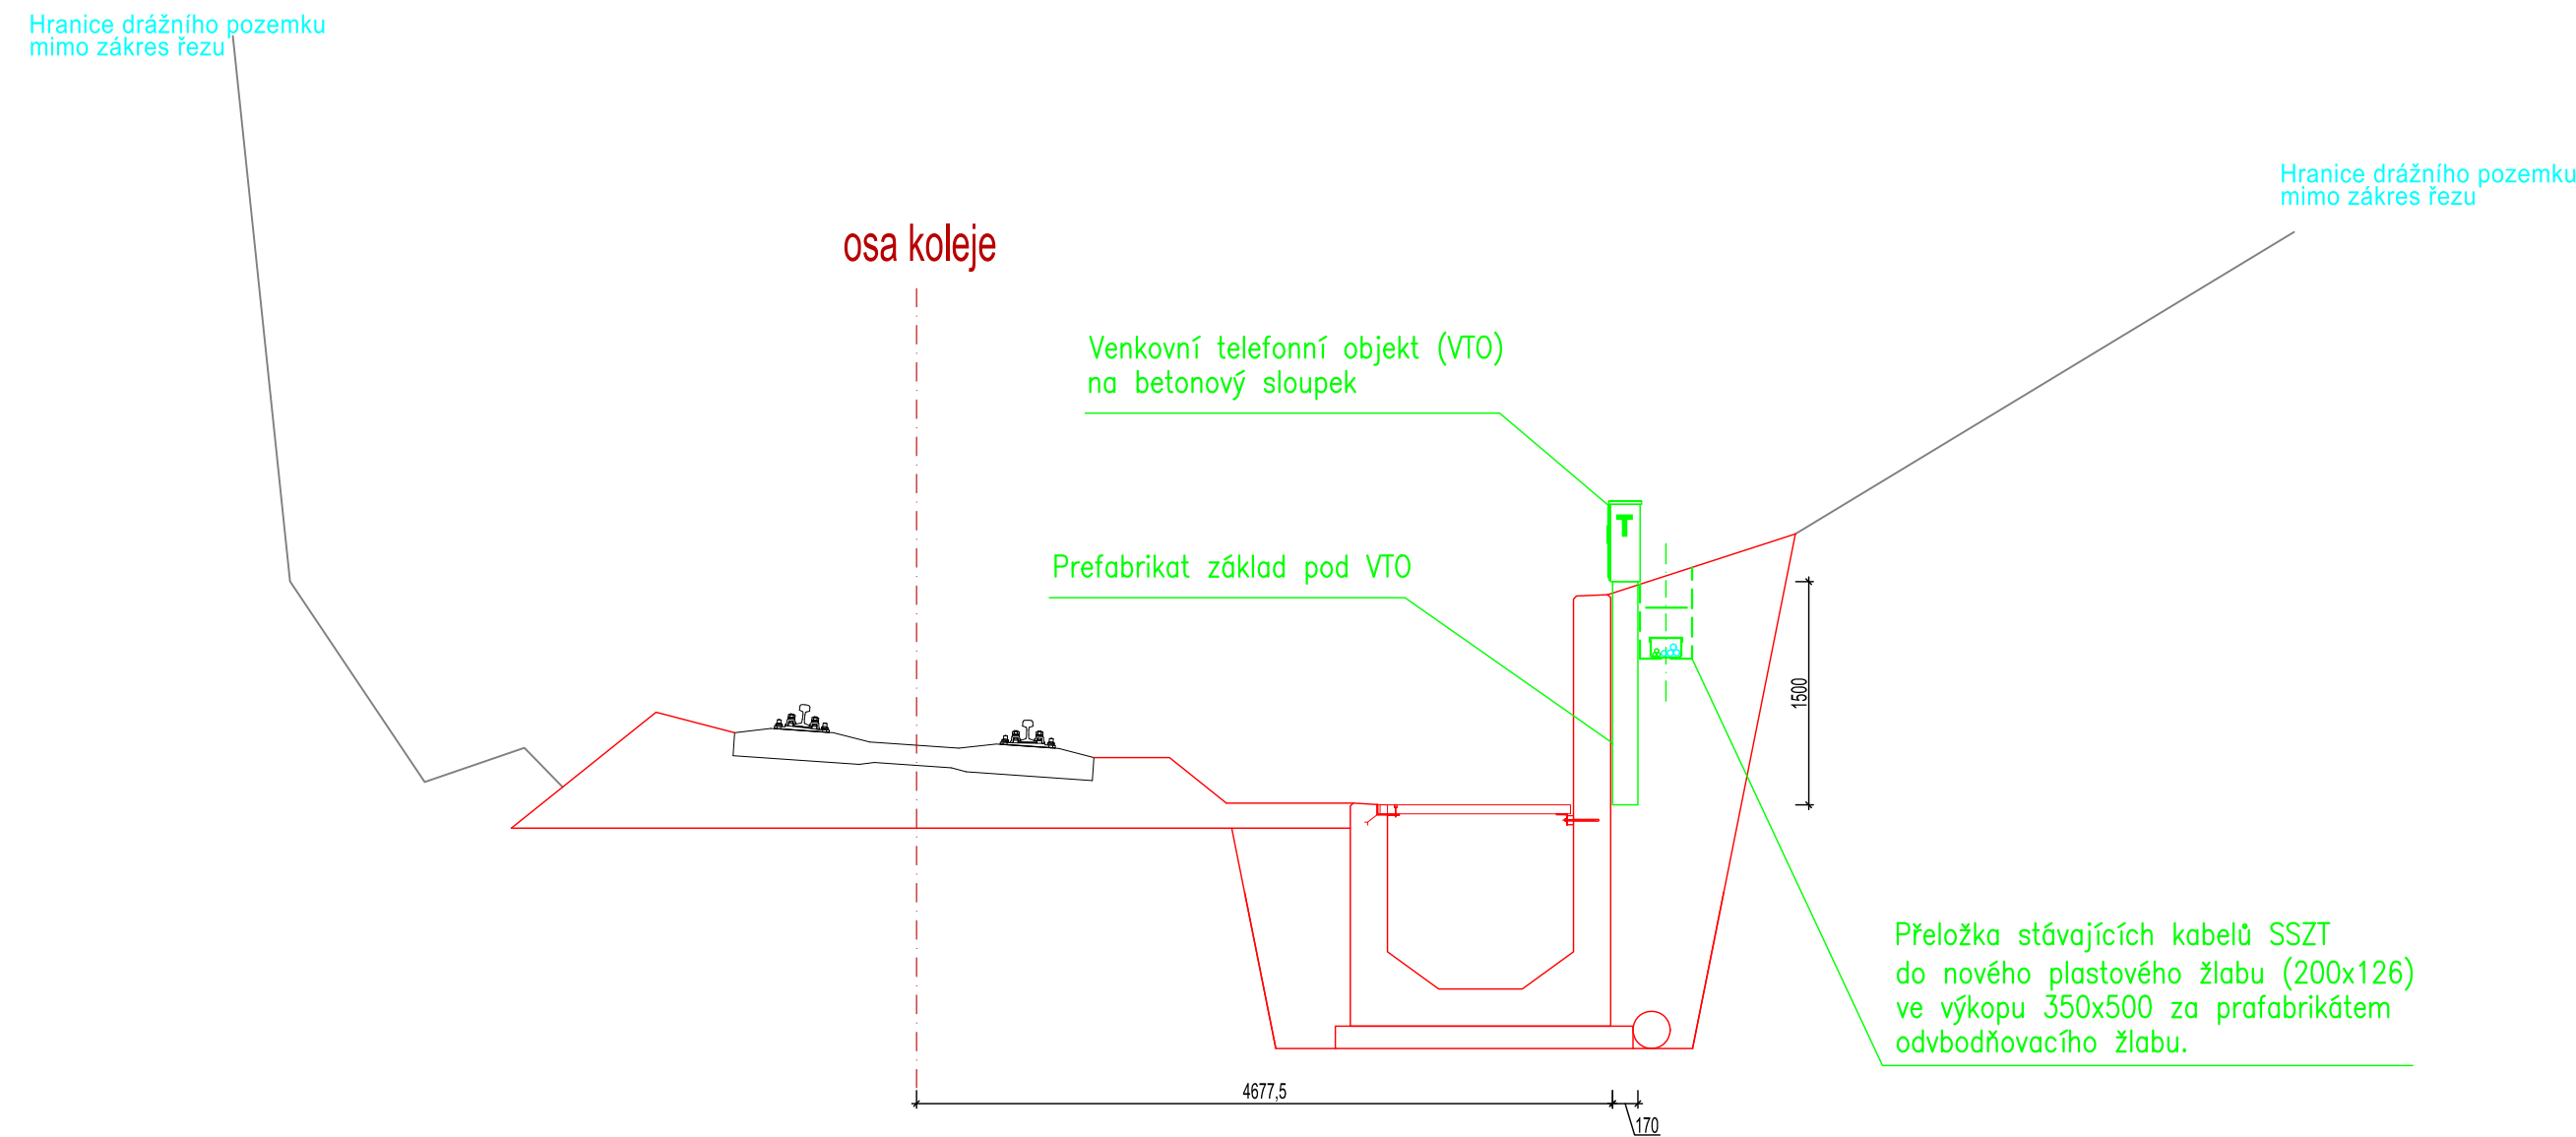

Charakteristický řez  
v místě odjezdového návěstidla "L"  
km 80,508

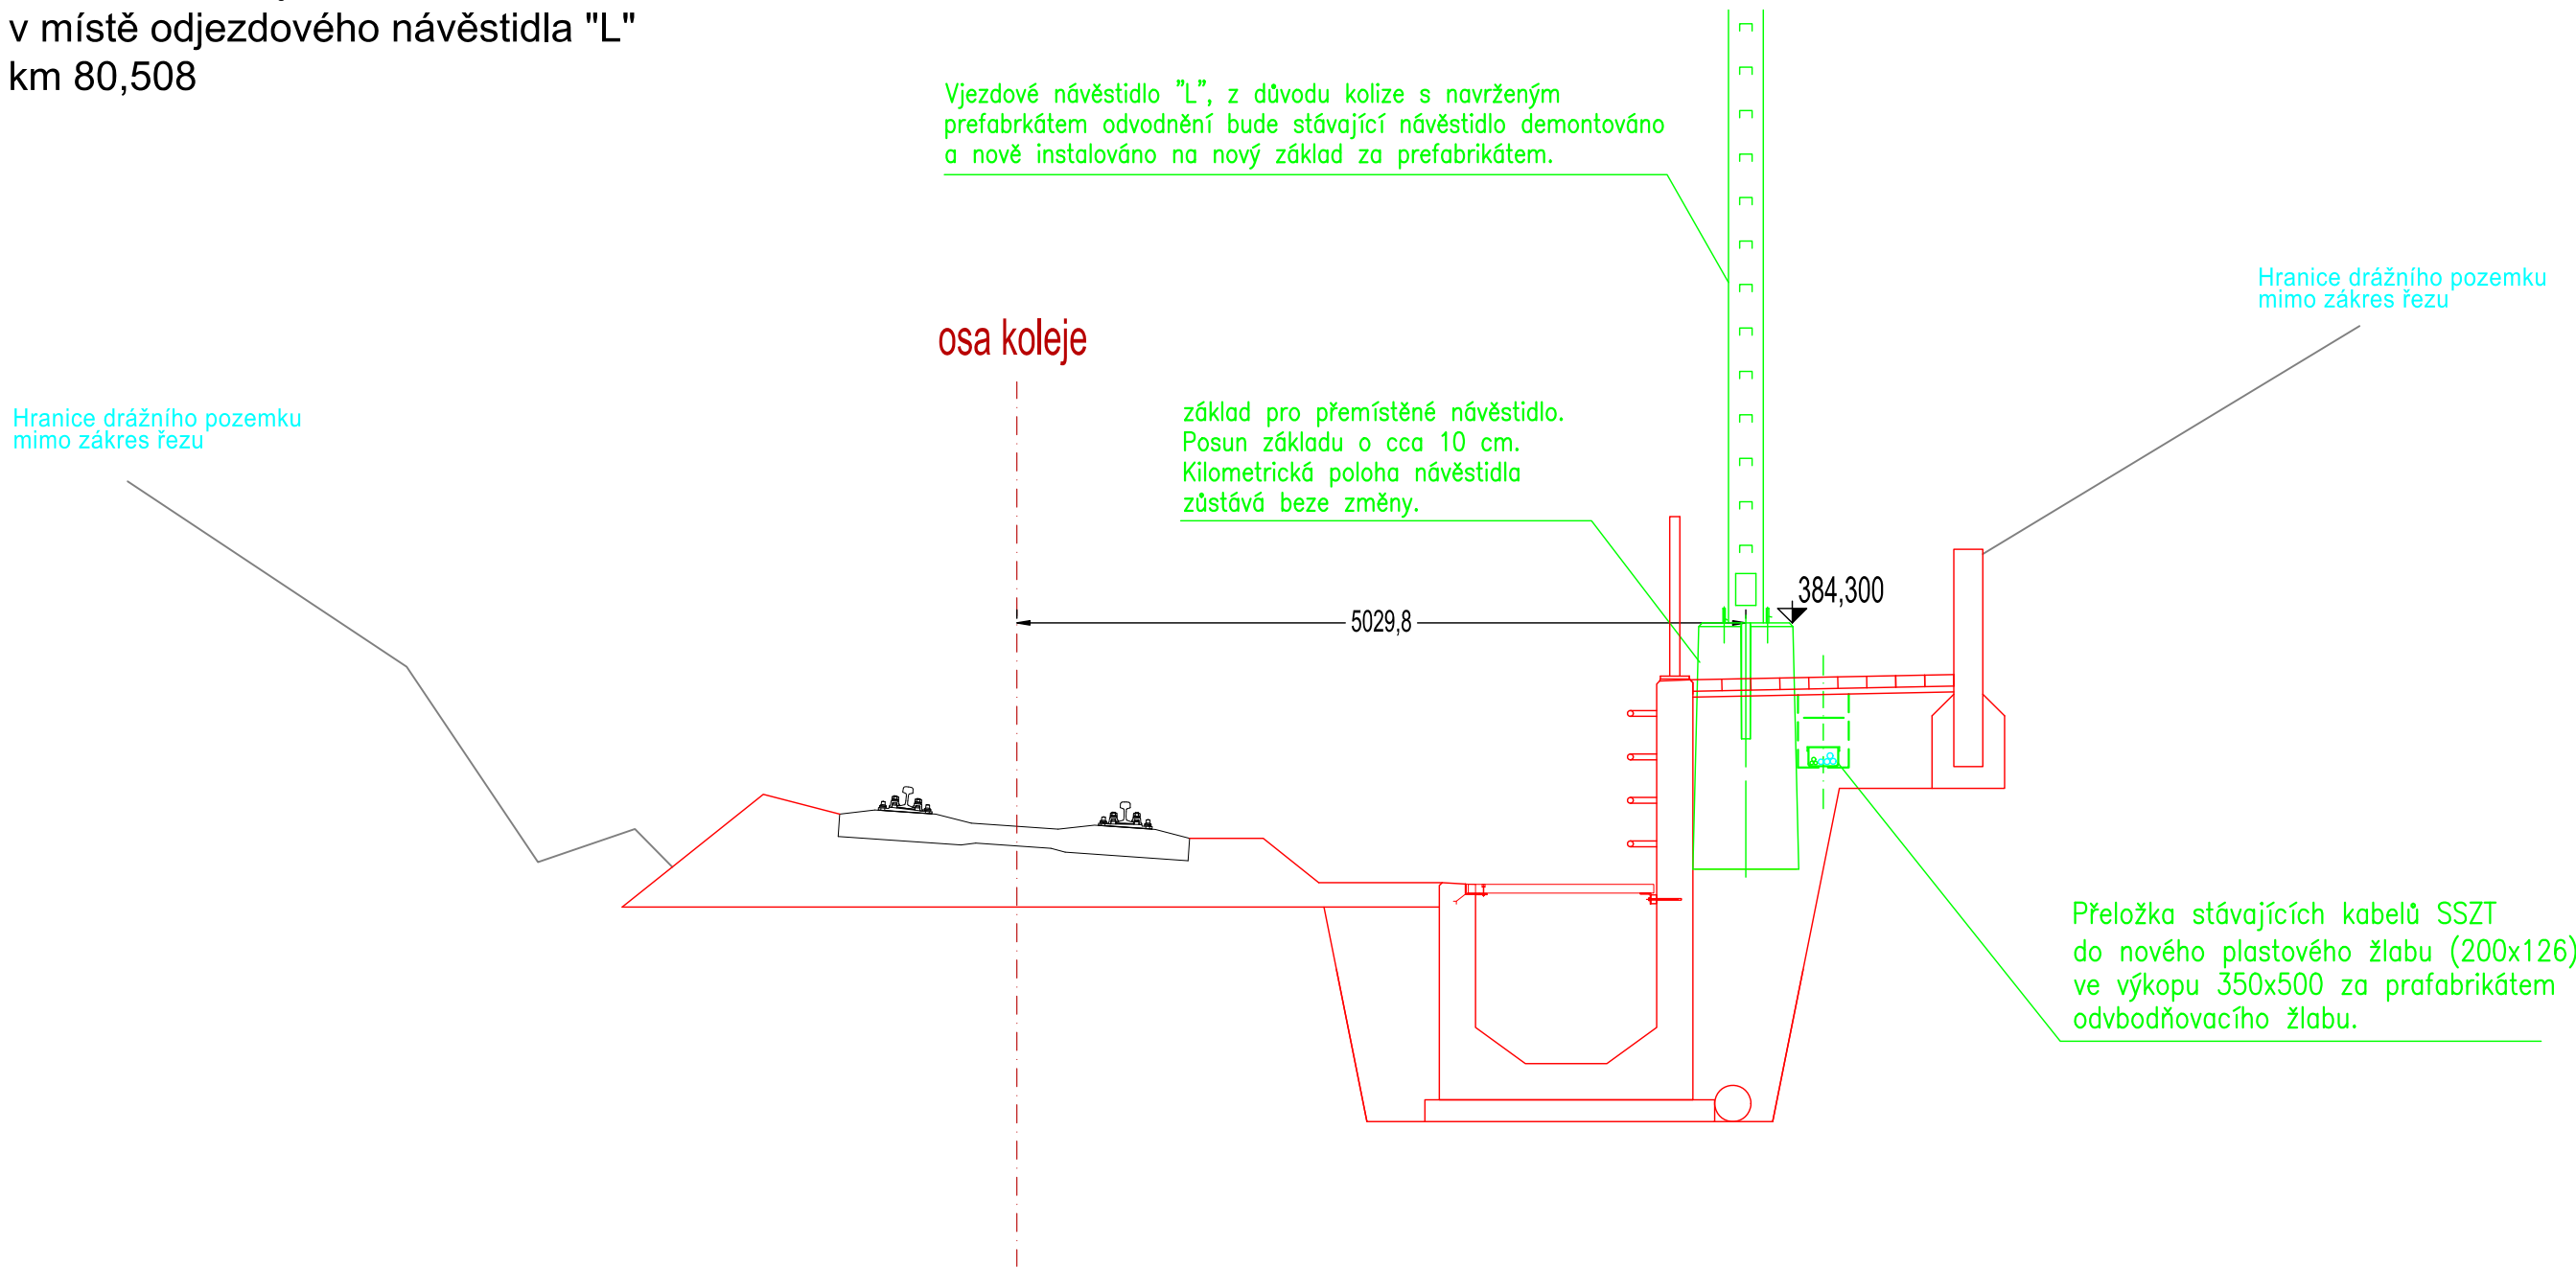

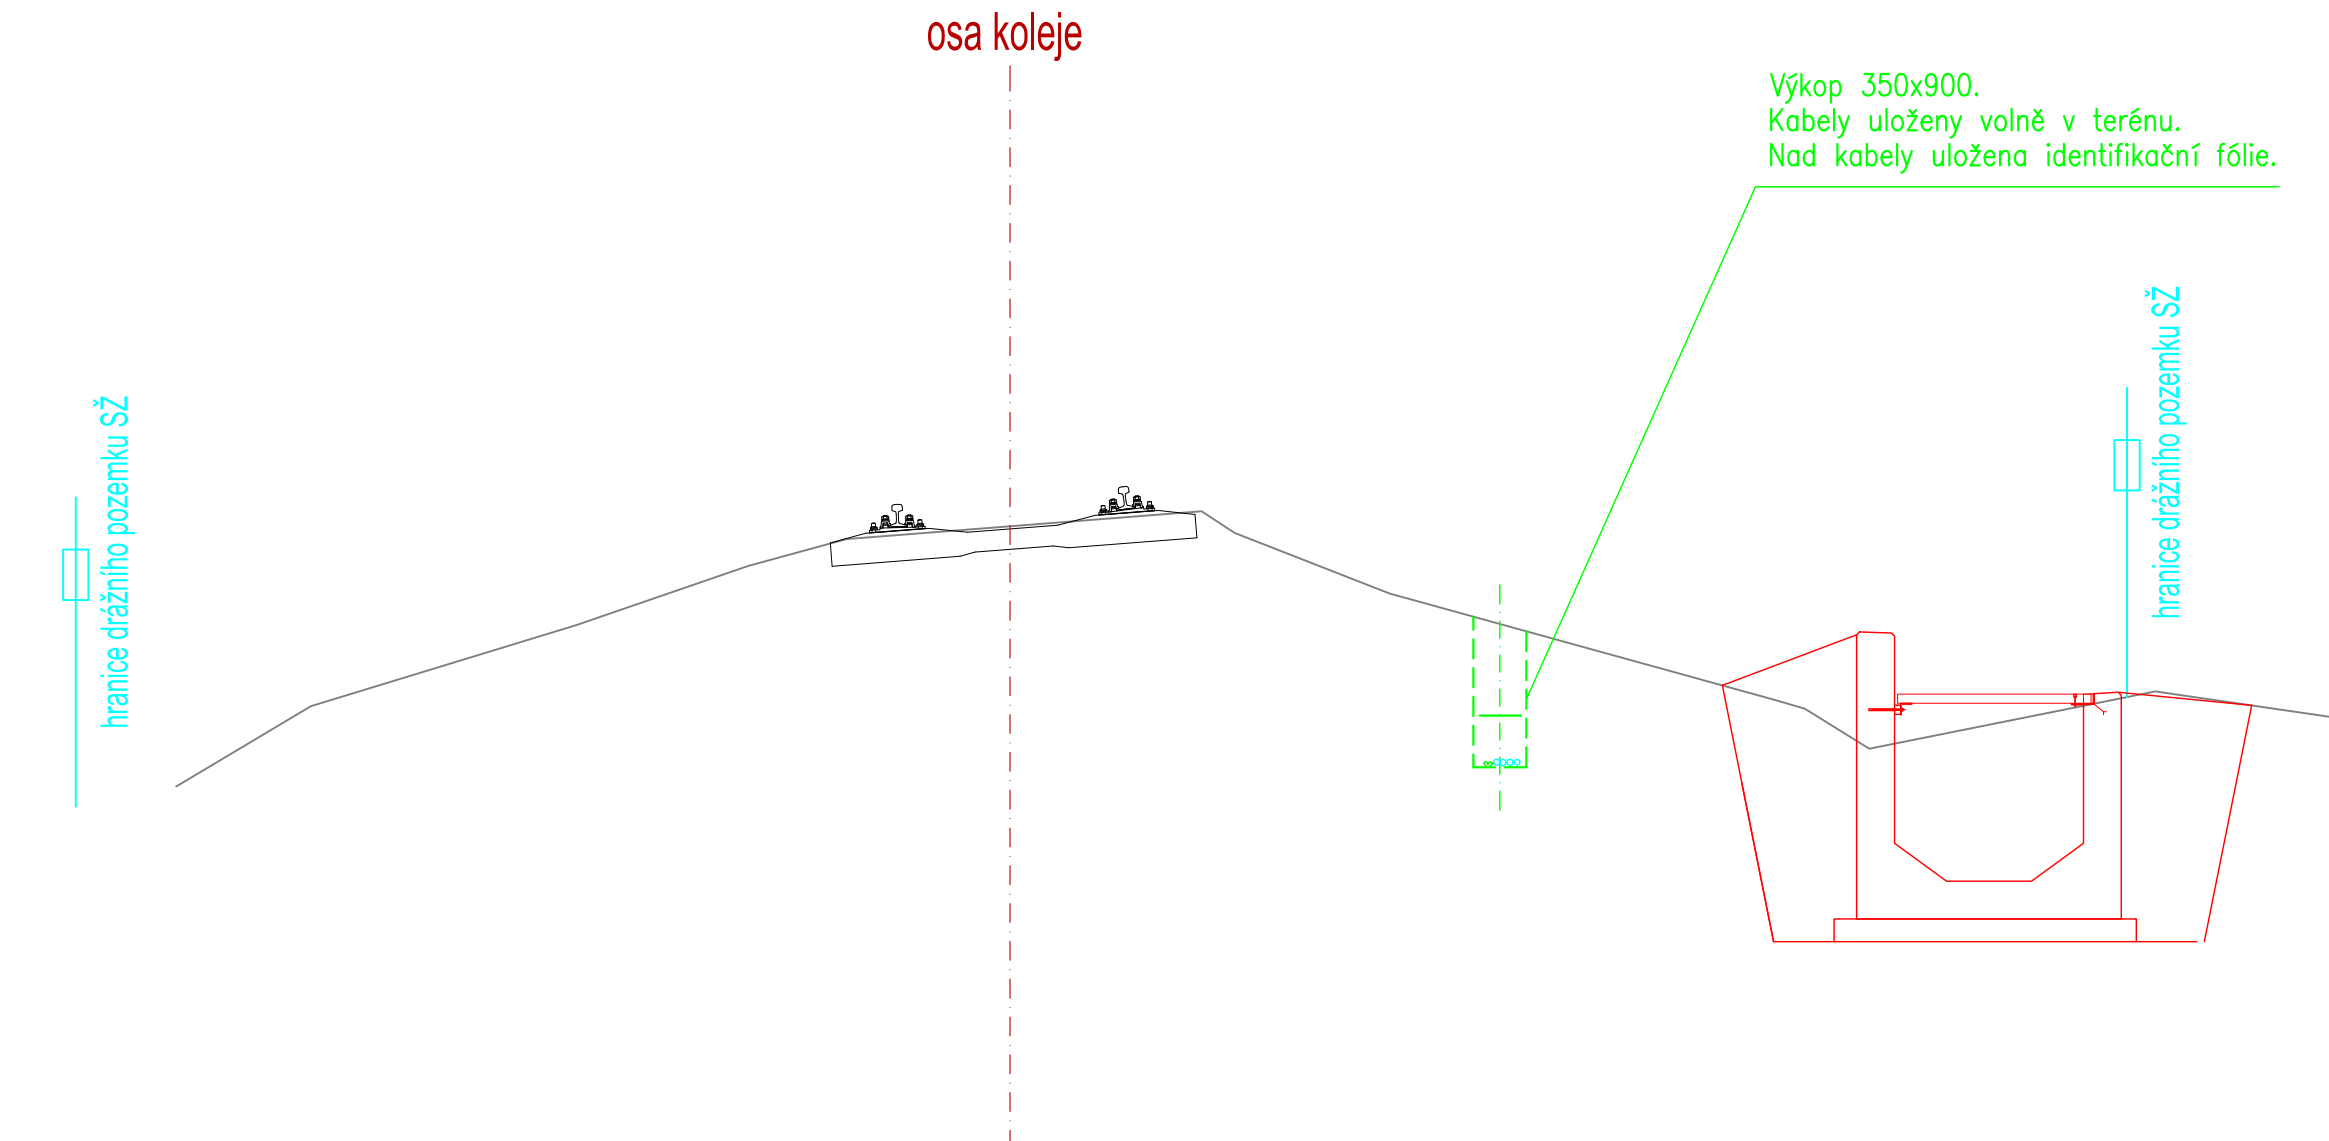


Charakteristický řez  
mimo prefabrikovaný žlab  
km 80,683 - 80,693



LEGENDA:

- Kabely a prvky zab. zař. (sděl. zař.) navrhované/úpravované v rámci tohoto PS
- Výhledový stav doplnění traťové kabelizace ve směru na ŽST Krnov
- Stávající terén a konstrukce
- Navrhovaný stav stavebních úprav odvodnění v rámci souvisejícího SO



<div></div>				<div>Signal Projekt s.r.o. Videňská 55, 639 00 Brno T: +420 543 233 962 E: projekce@signalprojekt.cz</div>	
				ČÍSLO SOUPRAVY:	
REVIZE Č.	DATUM	ZMĚNA			
<div><div></div><div><div>EXPROJEKT s.r.o. Heršpická 758/13 619 00 Brno</div><div>tel. : +420 533 312 000 E-mail: info@exprojekt.cz ID: dh84e85</div></div></div>					
OBJEDNATEL:		<div> Správa železnic, státní organizace Oblastní ředitelství Ostrava, Muglinovská 1038/5, 702 00 Ostrava</div>			
HLAVNÍ INŽENÝR PROJEKTU Ing. Dominik Mojžíšek		ODPOVĚDNÝ PROJ. PS, SO Ing. Pavel Gajdečka		VYPRACOVAL Aleš Foltá	
KRAJ: Moravskoslezský		POVĚŘENÝ OÚ: Krnov / k.ú. Brantice		STUPEŇ: DPS+DPS	
Prostá rekonstrukce trati v úseku Milotice nad Opavou – Brantice II. etapa – PD mostních objektů žst. Brantice PS 01.100 Úpravy kabelizace a návěstidla				ZAK. ČÍSLO 2024-187	
				MĚŘÍTKO 1:50	POČET FORMÁTŮ 10 x A4
				DATUM: 04/2025	
				ČÁST DOKUM. D - 194	PŘÍLOHA 2.006
Charakteristické řezy					