


PODÉLNÝ PROFIL  
SO 01.1  
km 77,6-77,7  
1:1000/1:100

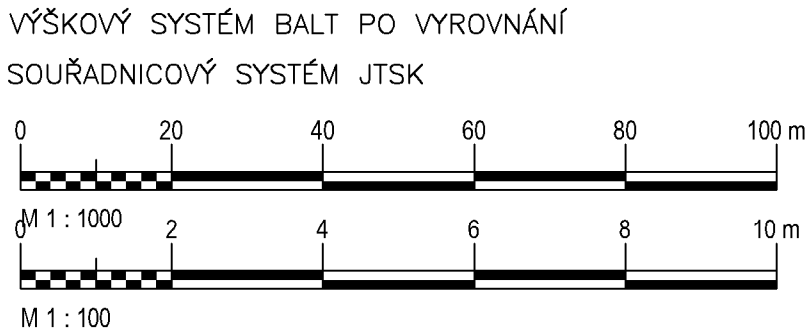

Jiná ověření:		Paré:	
Orientační schéma: 		Razítko oprávněné osoby:	
Revize:		Datum:	
000		15.5.2023	
Popis:		Kontroloval:	
Definitivní odevzdání dokumentace		Ing. Libor Habrnál	
Stavebník/Investor:		Adresa:	
SUDOP BRNO, spol. s r.o.		Kounicova 26, 611 36 Brno	
Adresa:		Kontakt:	
Dopravní projektování, spol. s r.o.		T: +420 972 625 804	
Adresa:		E: sudop@sudop-brno.cz	
Zástupce investora:		Zhotovitel objektu:	
Muglinovská 1038, 702 00 Ostrava		Dopravní projektování, spol. s r.o.	
Adresa:		Adresa:	
Muglinovská 1038, 702 00 Ostrava		28. října 3388/111, 702 00 Moravská Ostrava	
Kontakt:		Kontakt:	
T: +420 595 155 011		T: +420 595 155 011	
E: ostrava@dopravniprojektovani.cz		E: ostrava@dopravniprojektovani.cz	
Hlavní projektant (HIP):		Specialista:	
Ing. Štěpán Kameš		Ing. Libor Habrnál	
Název stavby/akce:		Označení investora:	
Mosty na trati Olomouc hl. n. – Krnov (2191): SO 01 - Most v km 77,596		E635-S-5415/2023	
Název části:		Označení zhotovitele:	
Železniční svršek a spodek		23122	
Název objektu/díleč části:		Označení části:	
Železniční svršek		D.2.1.1.1	
Název přílohy:		Označení objektu/komplexu:	
Podélný profil		SO 01.1	
Název díleč části přílohy:		Číslo přílohy:	
		2. 002	
Odpovědný projektant:		Stupeň dokumentace:	
Ing. Libor Habrnál		Část:	
Ing. Libor Habrnál		Měřítko: 1:1000/100	
Kraj: Moravskoslezský		Formáty: 3xA4	
Katastrální území: Zátor [791202]		TUDU: 2191 22	
		Smluvní datum zpracování:	
		15.5.2024	
Označení investora:		Stupeň dokumentace:	
E 6 3 5 S S 4 1 5 X		P D P S - D 2 1 1 1 - S O 0 1 X X X X - 1 X - 2 - 0 0 2 - 0 0 0	
Prostor pro další informace			