



**SUDOP Brno, spol. s r.o.**  
**Kounicova 688/26**  
**602 00 Brno**

Váš dopis značky / ze dne:

Naše značka

Vyřizuje / linka

Bruntál

Voz/312/2024

Ing. Procházková/kl. 316

01.03.2024

Věc:

**Sdělení k existenci sítí v rámci stavby „Údržba, opravy a odstraňování závad u SMT 2023 – PD most v km 77,596; 77,723; 78,131 a 79,335 na TÚ 2191“ v k.ú. Zátor**

Na základě Vaší žádosti ze dne doručení 28.02.2024, vedené pod naším č.j. 583/24 ve věci sdělení k existenci námi provozovaných vodárenských zařízení – vodovodních řadů, situovaných v lokalitě pozemku parc. č. 1207 v k.ú. a obci Zátor (viz Vámi přiložen zákres zájmového území na podkladu katastrální mapy), za účelem realizace stavby vedené pod názvem „**Údržba, opravy a odstraňování závad u SMT 2023 – PD most v km 77,596; 77,723; 78,131 a 79,335 na TÚ 2191**“, Vám v příloze zasíláme pro uvedenou lokalitu Vašich zájmů 2xA4 s orientačním zakreslením trasy veřejného vodovodu, jehož **ochranná pásma** jsou stanovena zákonem o vodovodech a kanalizacích č.274/2001 Sb. tj. 1,5 m do DN 500 a 2,5 m nad DN 500 na každou stranu od vnějšího líce vodovodního potrubí. U vodovodních řadů nad DN 200, jejichž dno je uloženo v hloubce větší 2,5 m pod upraveným povrchem, se vzdálenosti ochranného pásma zvyšují o 1,0 m od vnějšího líce potrubí. Pro přesné zjištění trasy vedení a hloubky uložení vodovodu je však zapotřebí provést směrové a výškové zaměření. V případě Vaší potřeby bude vytyčení provedeno na základě Vaší objednávky. Cena prací bude stanovena dle skutečného rozsahu provedených prací a aktuálního ceníku společnosti, který je zveřejněn na webových stránkách [www.vakbruntal.cz](http://www.vakbruntal.cz). **Digitální podklady (dwg, dgn apod.)** poskytne p. Bohdana Konupková – tel. č. 734 842 919. Ve věci existence domovních vodovodních přípojek sdělujeme, že nejsme jejich vlastníkem ani správcem. Jejich situování sdělí vlastníci pozemku nebo stavby připojené na veřejný vodovod.

Toto sdělení se vydává jako informativní podklad o existenci sítí a má platnost dva roky od data vydání.

S přátelským pozdravem


**VaK Bruntál a.s.**

tř. Práce 1445/42, 792 01 Bruntál

-5-


.....  
Ing. Jaroslav Jouza  
ředitel společnosti

Příloha: 2x dle textu

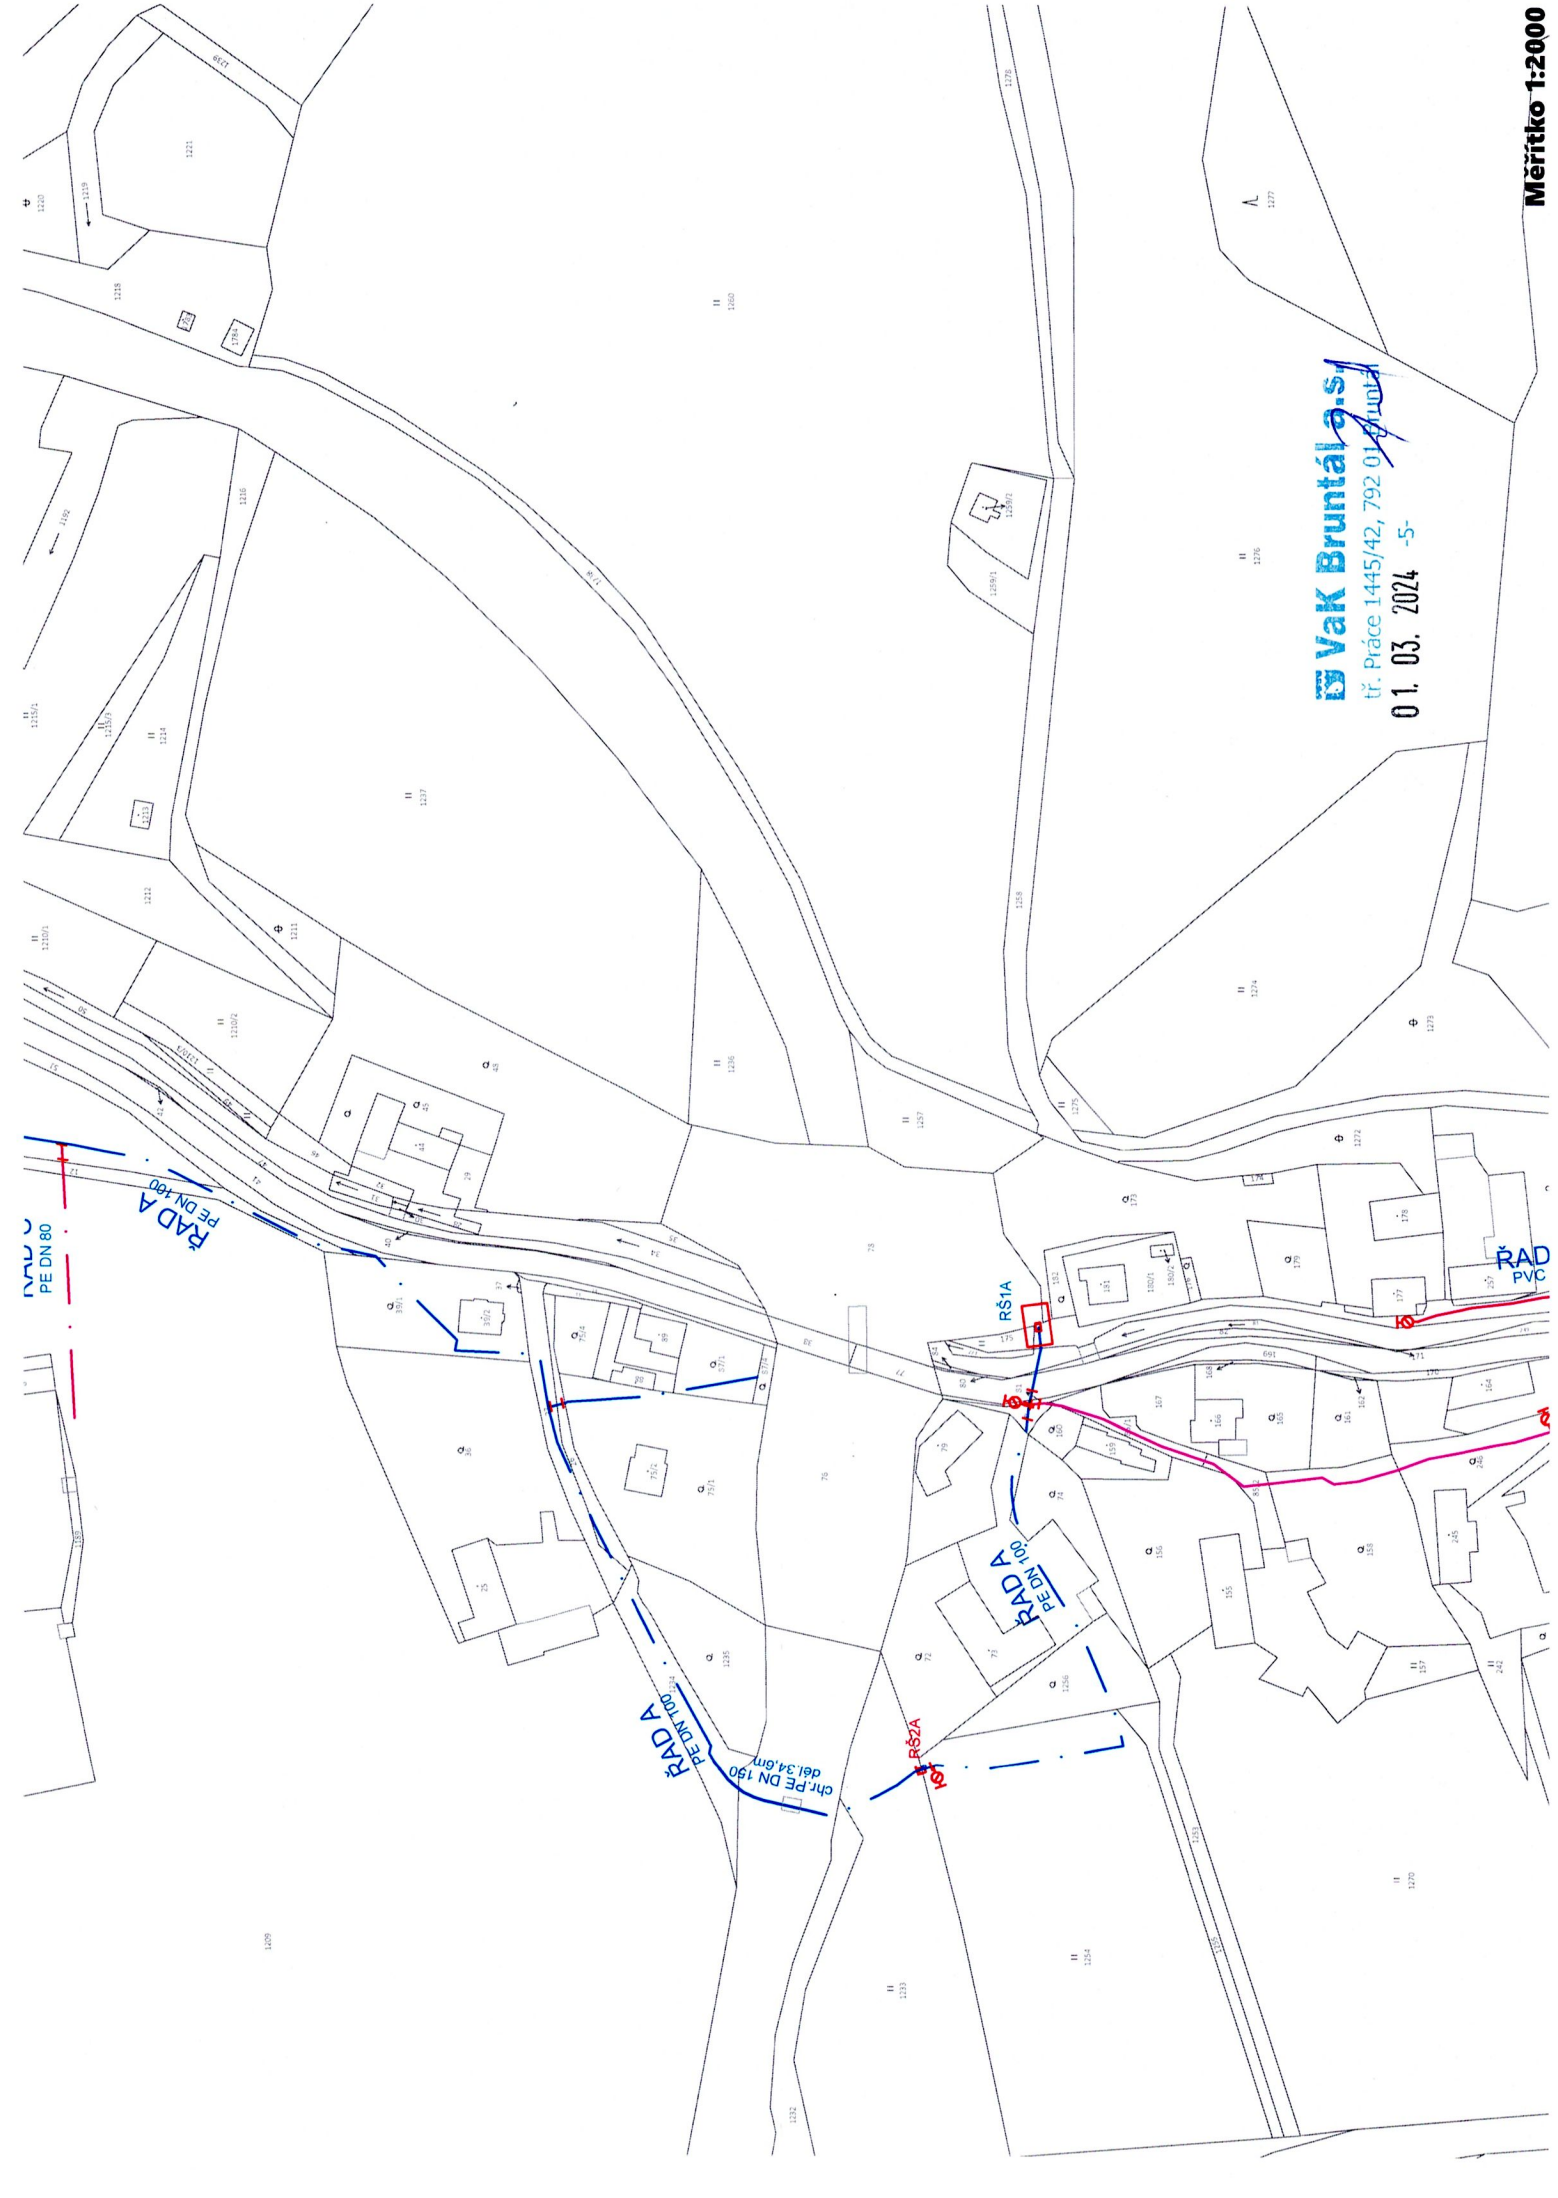

**VaK Bruntál a.s.**  
tř. Práce 1445/42, 792 01 Bruntál  
01. 03. 2024 -5-



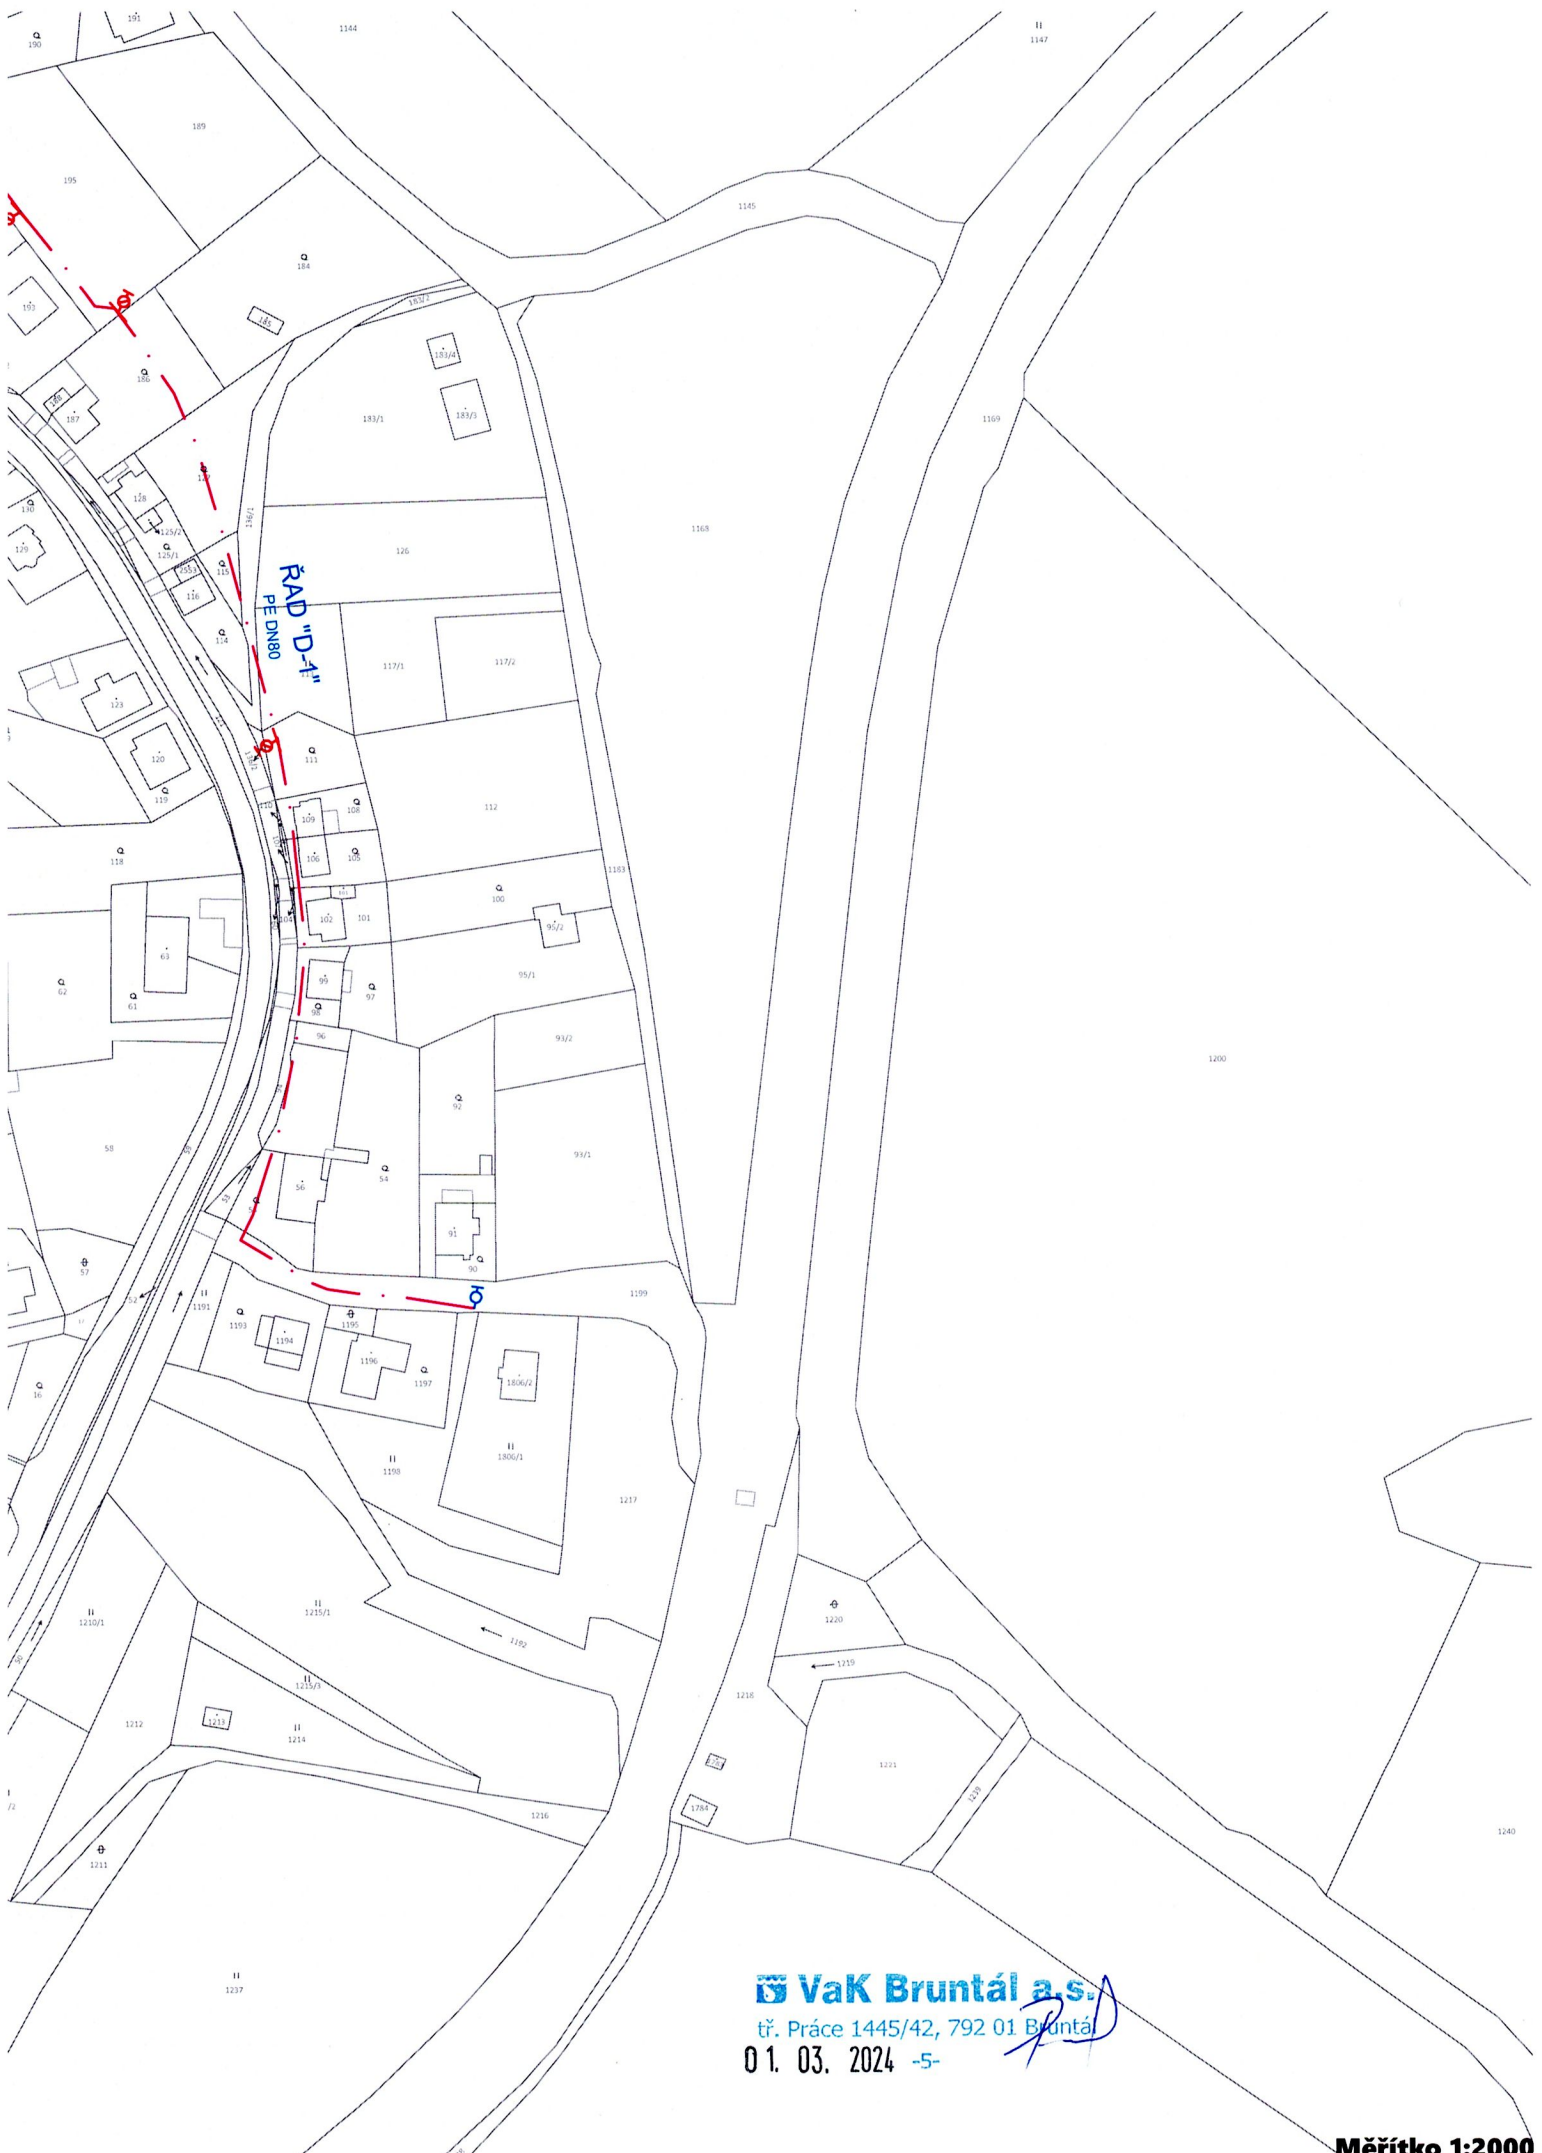

**VaK Bruntál a.s.**  
tř. Práce 1445/42, 792 01 Bruntál  
01. 03. 2024 -5-

**Měřítko 1:2000**