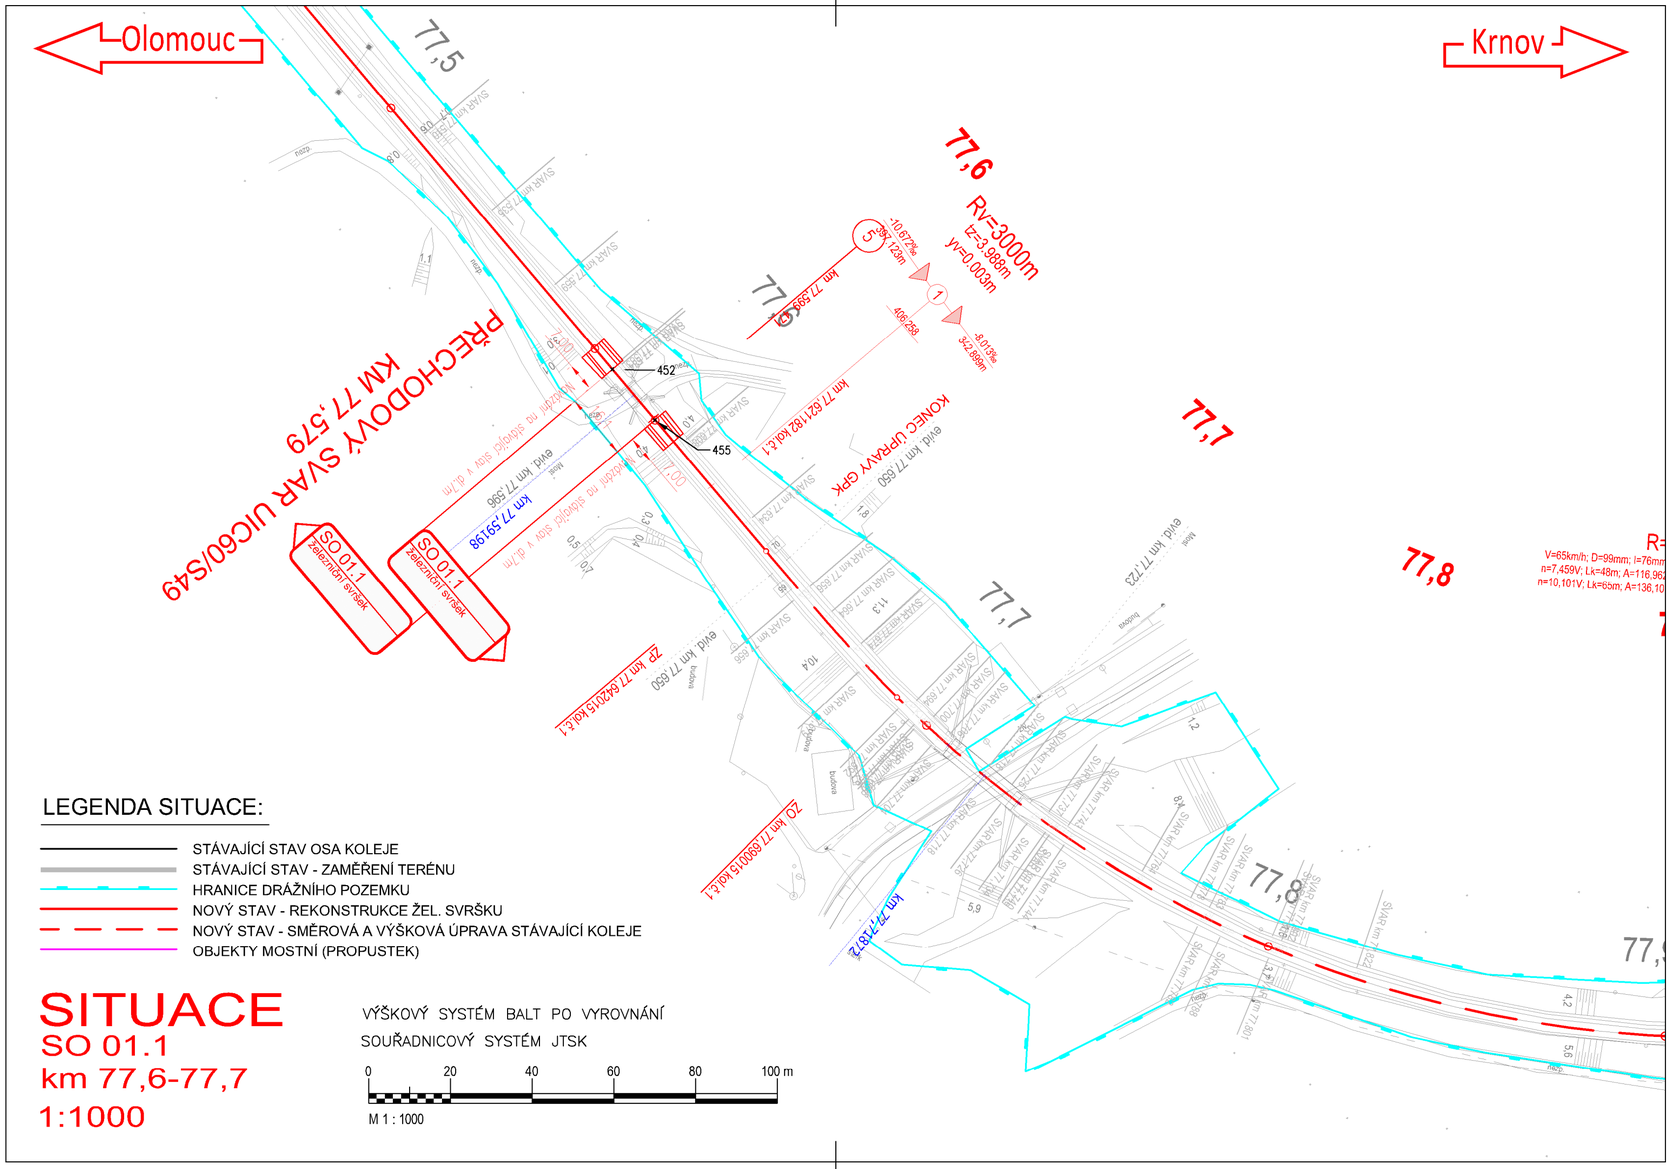

Jiná ověření:

Paré:

Orientační schéma:

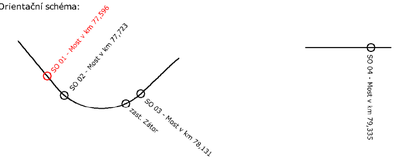

Razítko oprávněné osoby:

Podpis: Datum:

Revize:	Datum:	Popis:	Kontroloval:
000	15.5.2023	Definitivní odevzdání dokumentace	Ing. Libor Habrnál

Stavebník/Investor:	**Správa železnic, státní organizace**
Adresa:	**Dlážděná 1003/7, 110 00 Praha 1**
Zástupce investora:	Oblastní ředitelství Ostrava
Adresa:	Muglinovská 1038, 702 00 Ostrava

SPRÁVA ŽELEZNIC

Zhotovitel díla:	**SUDOP BRNO, spol. s r.o.**
Adresa:	Kounicova 26, 611 36 Brno
Kontakt:	T: +420 972 625 804 E: sudop@sudop-brno.cz
Zhotovitel objektu:	**Dopravní projektování, spol. s r. o.**
Adresa:	28. října 3388/111, 702 00 Moravská Ostrava
Kontakt:	T: +420 595 155 011 E: ostrava@dopravniprojektovani.cz
Hlavní projektant (HIP):	Ing. Štěpán Kameš
Specialista:	Ing. Libor Habrnál

SUDOP BRNO

Dopravní projektování spol. s r. o.

Název stavby/akce:	**Mosty na trati Olomouc hl. n. – Krnov (2191): SO 01 - Most v km 77,596**		Označení investora: E635-S-5415/2023
			Označení zhotovitele: 23122
Název části:	Železniční svršek a spodek		Označení části: D.2.1.1.1
Název objektu/dílčí části:	**Železniční svršek**		Označení objektu/komplexu: **SO 01.1**
Název přílohy: Název dílčí části přílohy:	Situace		Číslo přílohy: **2. 001**
Odpovědný projektant: Ing. Libor Habrnál	Zpracovatel přílohy: Ing. Libor Habrnál	Měřítko: 1:1000 Formáty: 3xA4	Stupeň dokumentace: **PDPS**
Kraj: Moravskoslezský	Katastrální území: Zátor [791202]	TUDU: 2191 22	**Smluvní datum zpracování: 15.5.2024**

Označení investora::	Stupeň dokumentace:	Část:	Objekt:	Podobjekt:	Příloha:	Revize:
E 6 3 5 S 5 4 1 5 X	P D P S	D 2 1 1 1	S O 0 1 X X X X	1 X	2	0 0 1	0 0 0

Prostor pro další informace