


Mosty na trati Olomouc hl. n. - Krnov (2191)

SO 02.2 Železniční most v ev. km 77,723


2.031 - Vytyčovací výkres

M1:100

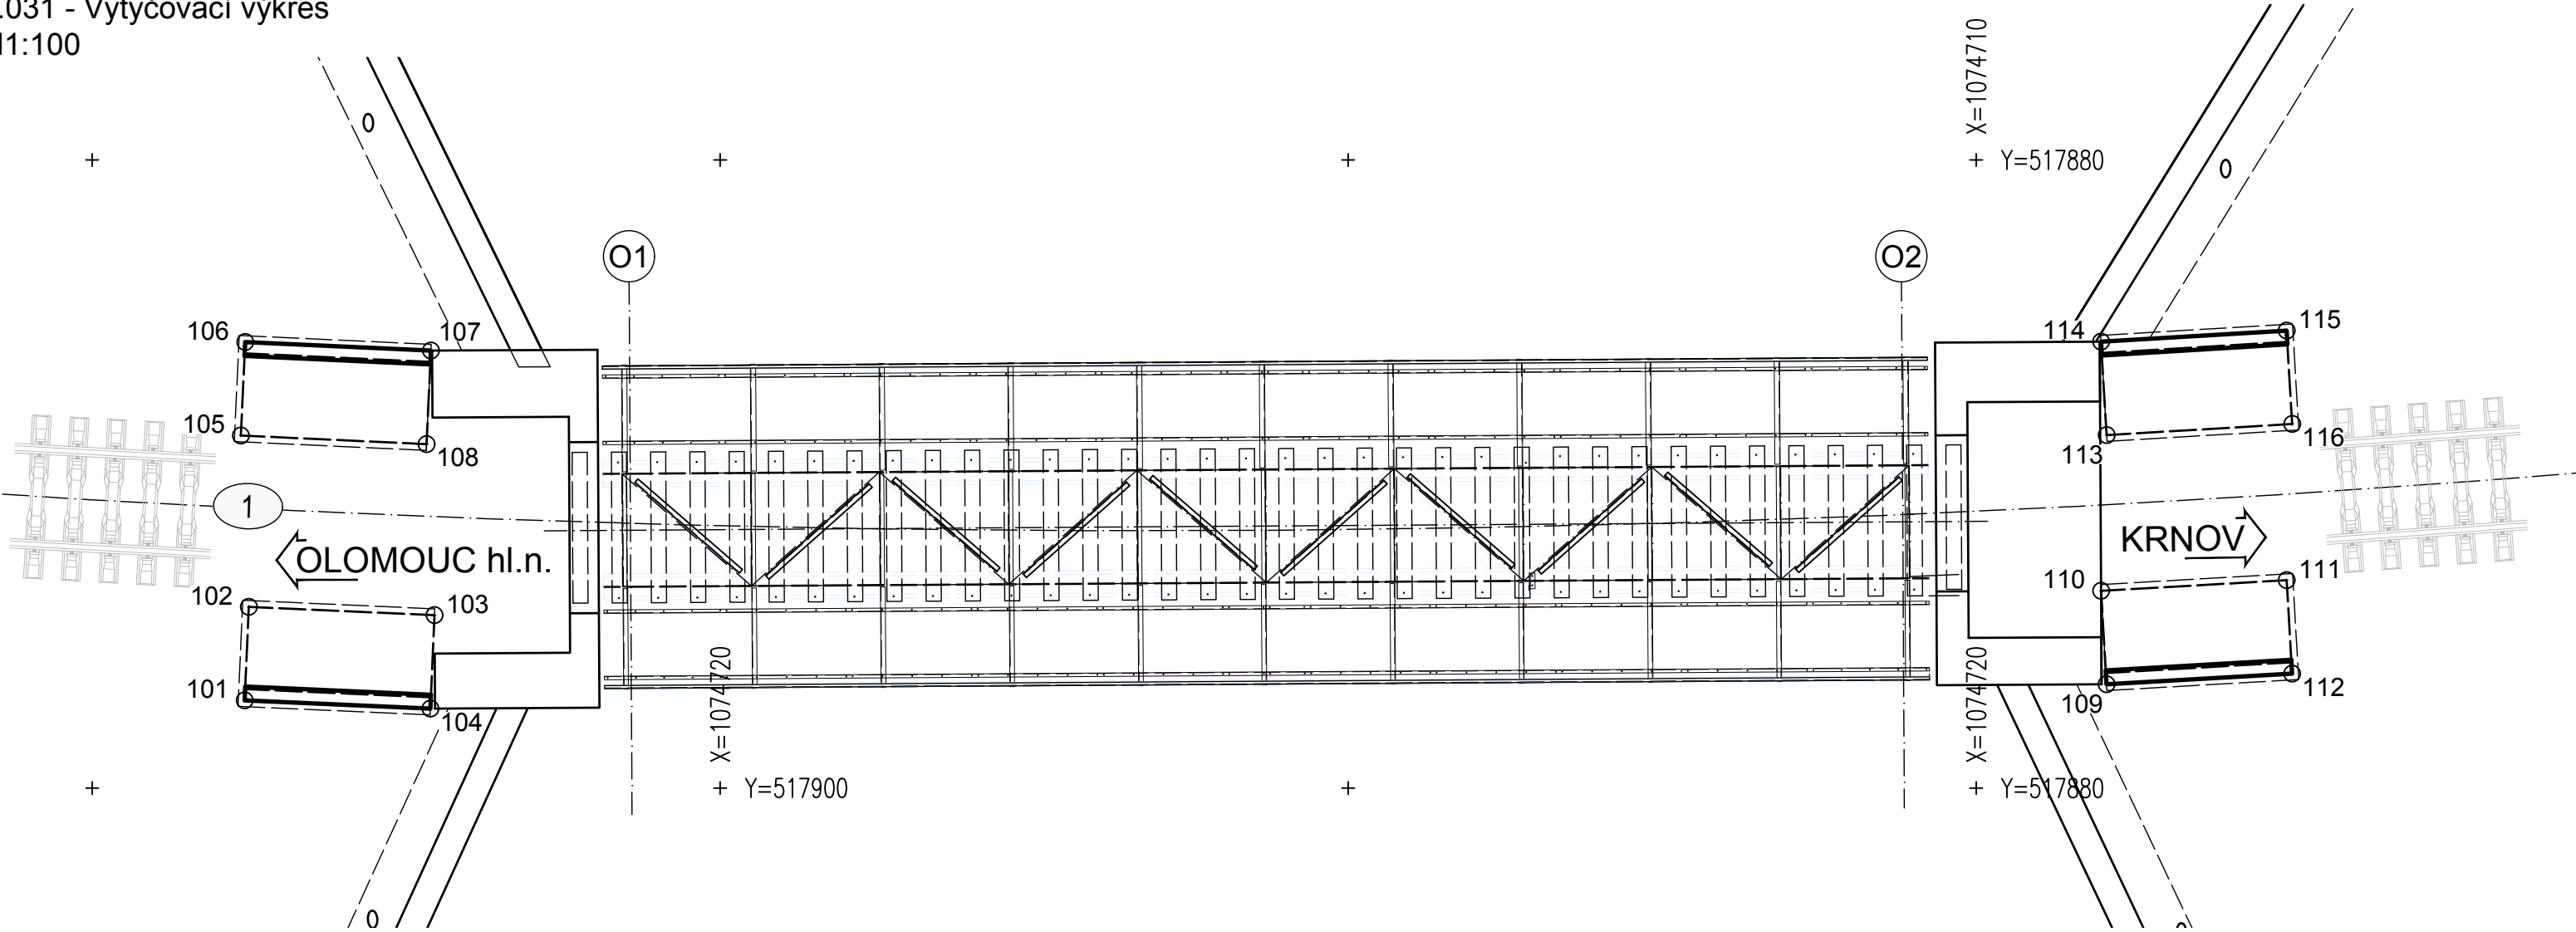

Souřadnice vytyčovaných bodů

Číslo bodu	X [m]	Y [m]	Z [m]	Poznámka
02.2-101	517 907,573	1 074 718,603	404,305	spodní hrana zidky
02.2-102	517 907,506	1 074 717,115	404,305	spodní hrana zidky
02.2-103	517 904,549	1 074 717,247	404,305	spodní hrana zidky
02.2-104	517 904,616	1 074 718,735	404,305	spodní hrana zidky
02.2-105	517 907,633	1 074 714,387	404,197	spodní hrana zidky
02.2-106	517 907,584	1 074 712,899	404,197	spodní hrana zidky
02.2-107	517 904,607	1 074 713,036	404,197	spodní hrana zidky
02.2-108	517 904,676	1 074 714,524	404,197	spodní hrana zidky
02.2-109	517 877,926	1 074 718,348	404,110	spodní hrana zidky
02.2-110	517 878,011	1 074 716,860	404,110	spodní hrana zidky
02.2-111	517 875,056	1 074 716,690	404,110	spodní hrana zidky
02.2-112	517 874,971	1 074 718,178	404,110	spodní hrana zidky
02.2-113	517 877,923	1 074 714,381	403,995	spodní hrana zidky
02.2-114	517 878,012	1 074 712,893	403,995	spodní hrana zidky
02.2-115	517 875,058	1 074 712,716	403,995	spodní hrana zidky
02.2-116	517 874,969	1 074 714,204	403,995	spodní hrana zidky

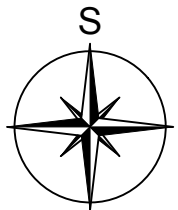

POZNÁMKY

- Souřadný systém:

- Výškový systém:

- Přesnost vytyčení:
- S-JTSK

B.p.v.

dle ČSN 73 0420-1 a 73 0420-2
- Pro vytyčení bude použita platná vytyčovací síť stavby
- Výšky označené \* jsou orientační, přesná výška bude vycházet z odbourání stávajících úložných prahů v ložné spáře

Jiná ověření:		Paré:	
Orientační schéma: <div></div>		Razítko oprávněné osoby:	
Revize:		Datum:	
000		30.08.2024	
Popis:		Kontroloval:	
Definitivní odevzdání dokumentace		Ing. Štěpán Kameš	
Stavebník/Investor:		Správa železnic, státní organizace	
Adresa:		Dlážděná 1003/7, 110 00 Praha 1	
Zástupce investora:		Oblastní ředitelství Ostrava	
Adresa:		Muglinovská 1038, 702 00 Ostrava	
Zhotovitel díla:		SUDOP BRNO, spol. s r.o.	
Adresa:		Kounicova 26, 602 00 Brno	
Kontakt:		T: +420 972 625 804 E: sudop@sudop-brno.cz	
Zhotovitel části/objektu:		SUDOP BRNO, spol. s r.o.	
Adresa:		Kounicova 26, 602 00 Brno	
Kontakt:		T: +420 972 625 804 E: sudop@sudop-brno.cz	
Hlavní projektant (HIP):		Ing. Štěpán Kameš	
Specialista:		Ing. Štěpán Kameš	
Název stavby/akce:		Mosty na trati Olomouc hl. n. – Krnov (2191): SO 02 - Most v km 77,723	
Název části:		Mosty, propustky a zdi	
Název objektu/díleč části:		Most v km 77,723	
Název přílohy:		Vytyčovací výkres	
Název díleč části přílohy:			
Odpovědný projektant:		Zpracovatel přílohy:	
Ing. Štěpán Kameš		Ing. Aleš Tichý	
Kraj:		Katastrální území:	
Moravskoslezský		Zátor	
		TUDU: 2191 22	
Označení investora:		Stupeň dokumentace:	
R 6 0 2 3 0 0 0 1 2		P 0 0 P S - 0 2 1 0 4	
		Objekt:	
		S 0 0 0 0 0 0 0 2	
		Podobjekt:	
		2 X - 2 - 0 3 1 - 0 0 0	
		Příloha:	
		Revize:	
		30.8.2024	