



SO 05.1 PROPUSTEK V km 78,086
VÝKOPOVÝ PLÁN


PŮDORYS

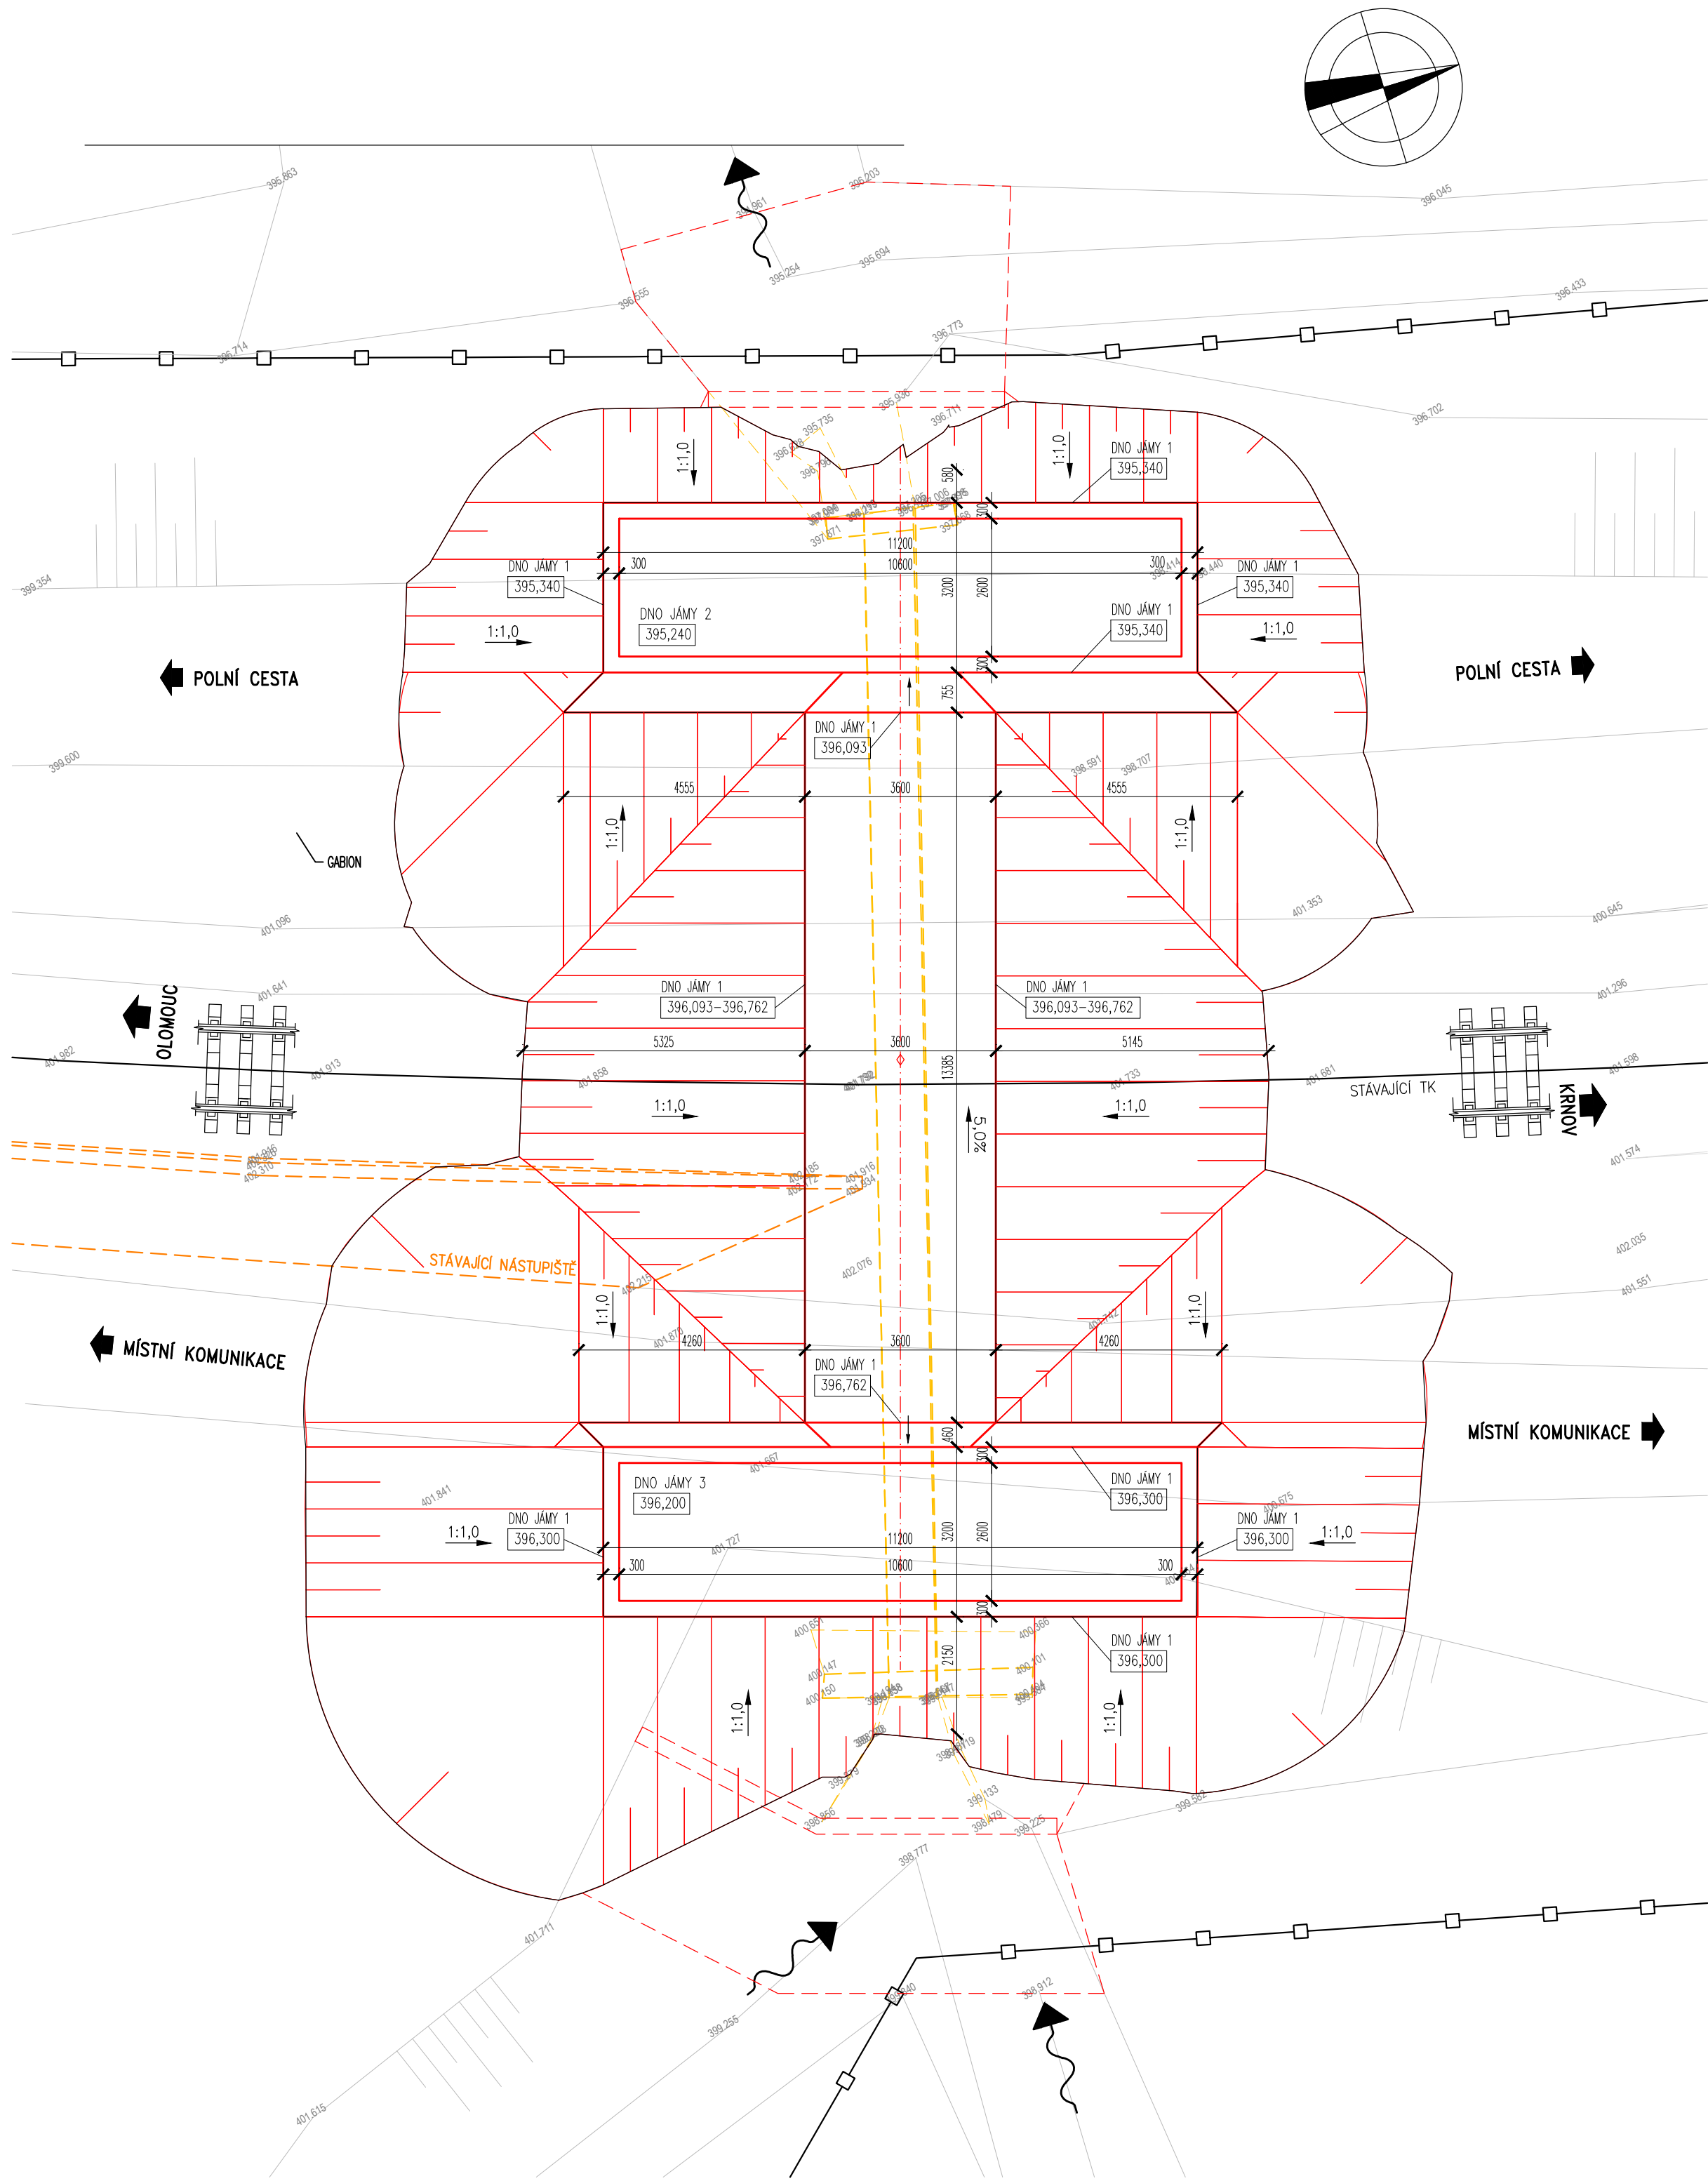

VZOROVÝ PŘÍČNÝ ŘEZ V OSE PROPUSTKU

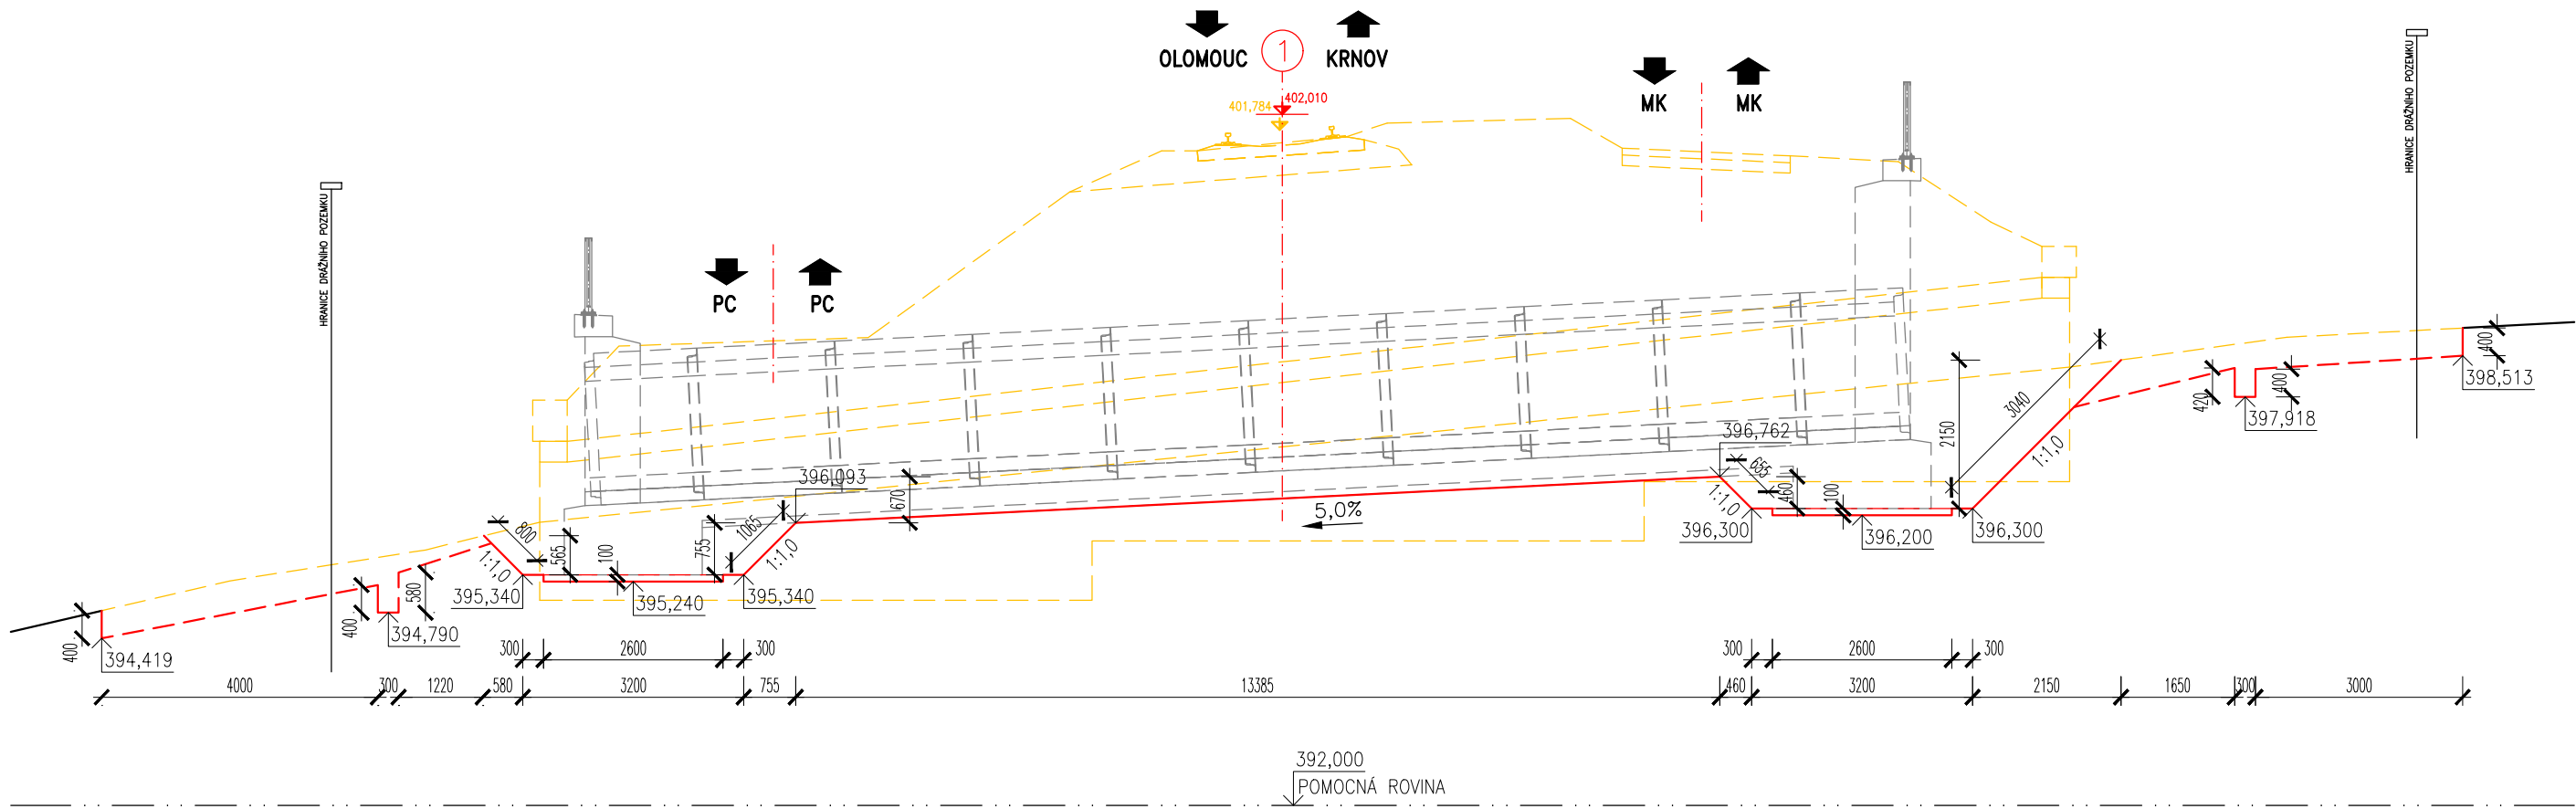

VZOROVÝ PODÉLNÝ ŘEZ V OSE KOLEJE

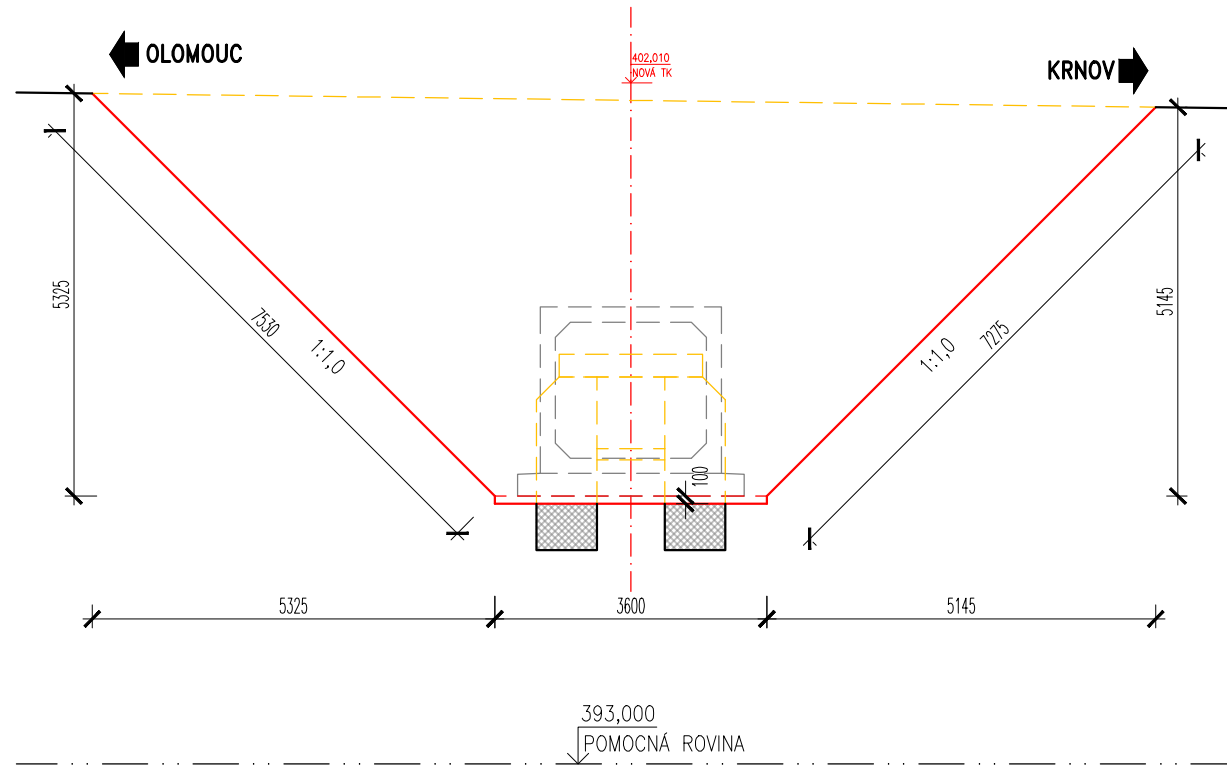

VÝMĚRY:

BOURÁNÍ:
SPODNÍ STAVBA – KAMENNÁ
OPĚRA 1 A 2: 1,85*21,4m=39,59m3*2=79,18m3
ČELO VÝTOK: (1,2+1,8)*0,5*2,66=3,99m3
ČELO VÝTOK: (0,8+0,8)*0,5*2,0=1,60m3
KŘÍDLA VÝTOK: (2,7+2,7)*0,8*2,0=8,64m3
KŘÍDLA VÝTOK: (2,0+2,0)*0,8*2,0=6,40m3
BETONOVÁ ŘÍMSA
ŘÍMSA VÝTOK: 0,23*4,0=0,92m3
ŘÍMSA VÝTOK: 0,3*2,5=0,75m3
NK – KAMENNÉ DESKY
NK: 1,9*0,3*22,16=12,63m3

VÝKOPY

JÁMA 1: 1290,00m3
JÁMA 2: 10,6*2,6*0,1=2,756m3
JÁMA 3: 10,6*2,6*0,1=2,756m3

Jiná ověření:		Paré:	
Orientační schéma:		Razítko oprávněné osoby:	
Podpis:		Datum:	
Revize:	Datum:	Popis:	Kontroloval:
Stavebník/Investor:		Správa železnic, státní organizace	
Adresa:		Dlážděná 1003/7, 110 00 Praha 1	
Zástupce investora:		Stavební správa východ	
Adresa:		Nerudova 773/1, 779 00 Olomouc	
Zhotovitel díla:		SUDOP Brno, spol. s r.o.	
Adresa:		Kounicova 688/26, 611 36 Brno	
Kontakt:		T: +420 972 625 804 E: sudop@sudop-brno.cz	
Zhotovitel části/objektu:		Dopravní projektování, spol. s r.o.	
Adresa:		28. října 3388/111, 702 00 Moravská Ostrava	
Kontakt:		T: +420 595 155 011 E: ostrava@dopravniprojektovani.cz	
Hlavní projektant (HIP):		Ing. Radomír Hanák	
Specialista:		Ing. Radomír Hanák	
Název stavby/akce:	Údržba, opravy a odstraňování závad u SMT 2023 - PD propustků v km 75,295; 75,707; 76,522; 77,311 a 78,086 na TÚ 2191		Označení investora: R602300012
Název části:	Mosty, zdi a propustky		Zakázka: 23121
Název objektu/díle části:	Propustek v km 78,086		Označení části: D.2.1.4
Název přílohy:	Výkopový plán		Označení objektu/komplexu: SO 05.1
Název díle části přílohy:	Výkopový plán		Číslo přílohy (typ/pořadí): 2. 601
Odpovědný projektant:	Zpracovatel přílohy:	Měřítko:	Stupeň dokumentace:
Ing. Radomír Hanák	Bc. Petr Juřica	1:100	DSP+PDPs
Kraj:	Katastrální území:	Formáty:	Formáty:
Moravskoslezský	Zátor (597998)	TUDU:	2191 22
Smluvní datum zpracování:		08/2024	
Ověření zhotovitele: Ověření dokumentace: Část: Příloha: Revize:			
R 6 0 2 3 0 0 1 2 - P D P S - D 2 1 1 2 - S 0 1 3 X X X X - 1 X - 2 - 6 0 1 - 0 0 0			