


P4 km 78,047

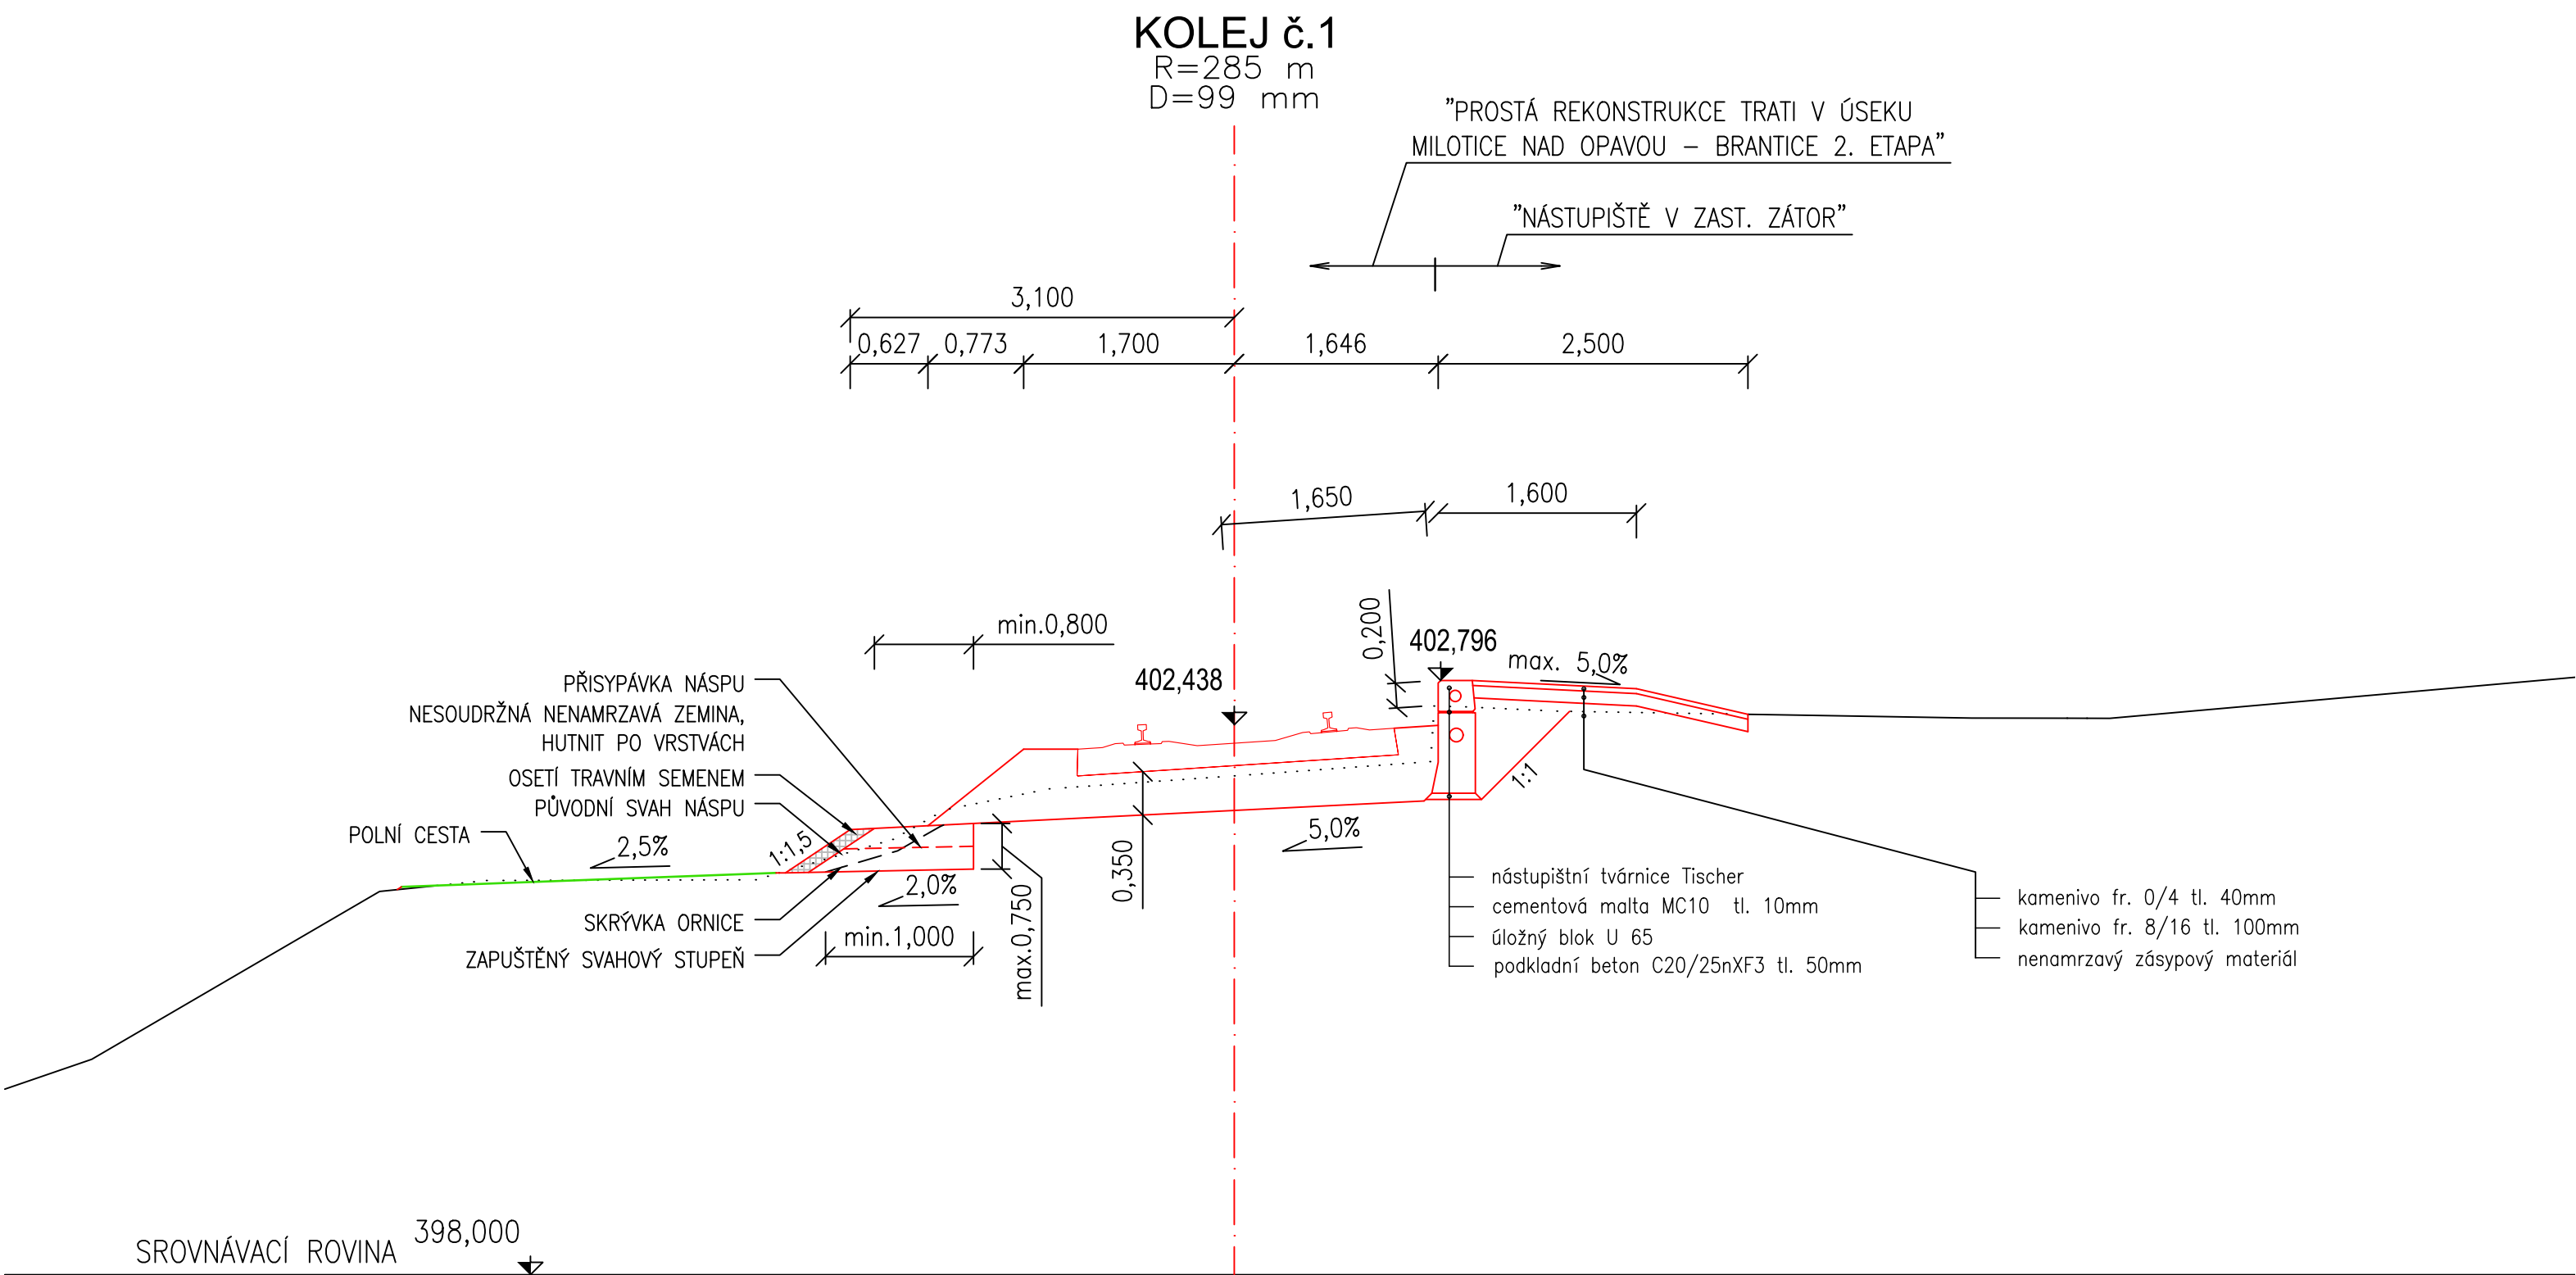

ZMĚNA Č. 1

<div></div> <div>SPRÁVA ŽELEZNIC</div>		Správa železnic, státní organizace Správa železniční geodézie Václavkova 169/1 160 00 Praha 6			
Zodp. projektant	Ing. Luboš Ruttkay		<div></div> <div>Management kvality ISO 9001 www.dekra-sazal.com</div>		
Projektant	Ing. Luboš Ruttkay				
Kreslil	Pavel Rygel				
Kontroloval	Ing. Tomáš Vachutka				
Traťový úsek	TÚ 2191 Olomouc-Bělidla - Krnov				
<div><div>ZJEDNODUŠENÝ PROJEKT</div><div>NÁSTUPIŠTĚ V ZASTÁVCE ZÁTOR</div><div>TUDU: 2191 22 km 78,0 - 78,1</div></div>				Ředitel	Ing. Libor Vavrečka
				Datum	11/2024
				Druh dokumentace	ZP
				Číslo zakázky	G90572059032
				Měřítko	1:50
				Souřadnicový systém	S-JTSK
				Výškový systém	Bpv
<div>PŘÍČNÝ ŘEZ P4 km 78,047</div>		Číslo výtisku	Příloha		
		3.4			