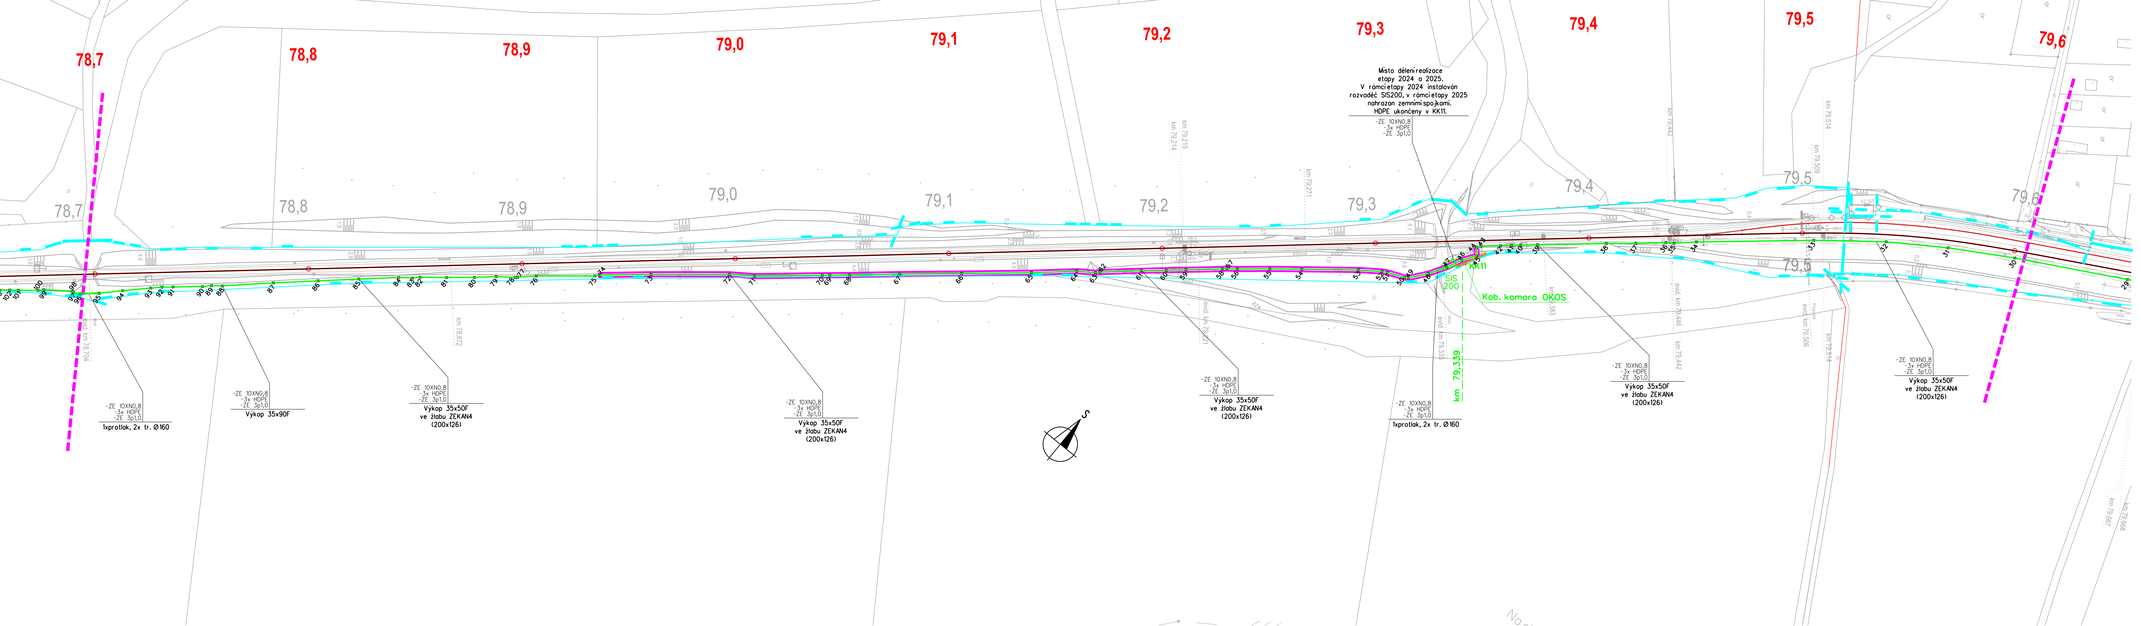

LEGENDA

- Kabely a zařízení navrhované v rámci tohoto PS
- Navrhované stavební úpravy - koleje, zpevněné plochy
- Koridor kácení dřevin a odstranění kořenů
- Navrhované uzemnění

Ostatní prvky:

- Stávající zaměření - osa koleje
- Stávající zaměření
- Hranice pozemků
- Hranice pozemků Správy železnic

Stávající sítě drážní TI:

- SSZT - kabely
- SSZT - kabely
- SSZT - kabely

ZAKRESLENÍ JEDNOTLIVÝCH SÍTÍ JE POUZE INFORMATIVNÍ.
JSOU ZAKRESLENY KABELOVÉ TRASY, KTERÉ MOHOU OBSAHOVAT VĚTŠÍ POČET JEDNOTLIVÝCH KABELŮ.
TRASY SÍTÍ MOHOU BÝT NA VÝKRESE PŘEKRYTY JINÝMI PRVKY ČI VZHLEDEM K MĚŘÍTKU MÉNĚ ČITELNÉ.
PŘED ZAHÁJENÍM STAVBY JE NUTNÉ TRASY SÍTÍ PŘESNĚ VYTÝČIT.
VYJÁDŘENÍ SPRÁVCŮ A VLASTNÍKŮ TI JSOU ULOŽENY V DOKLADOVÉ ČÁSTI DOKUMENTACE.

Zakázkové číslo: 24-011-SO-211			signal PROJEKT
Stupeň:	01.4.2024	Spolužáčka	Ing.Pavel Cejnečka
Stupeň dokumentace:	RDS	Zpracovatel přílohy	Aleš Fořta
		Odpovědný projektant	Aleš Fořta
			Pracoviště 221 - Ostrava

Název stavby:
Prostá rekonstrukce tratí v úseku Milotice nad Opavou - Brantice
PS 11-02-51 Milotice n.O. - Brantice, kabelizace

Název přílohy:
Polohopis km 78,7 - 79,6

2_008