
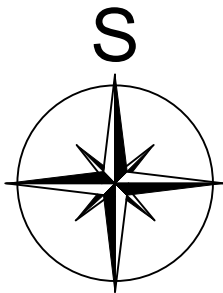


Mosty na trati Olomouc hl. n. – Krnov (2191)  
SO 01.2 Most v km 77,596  
2.001 - Katastrální situační výkres  
M1:500

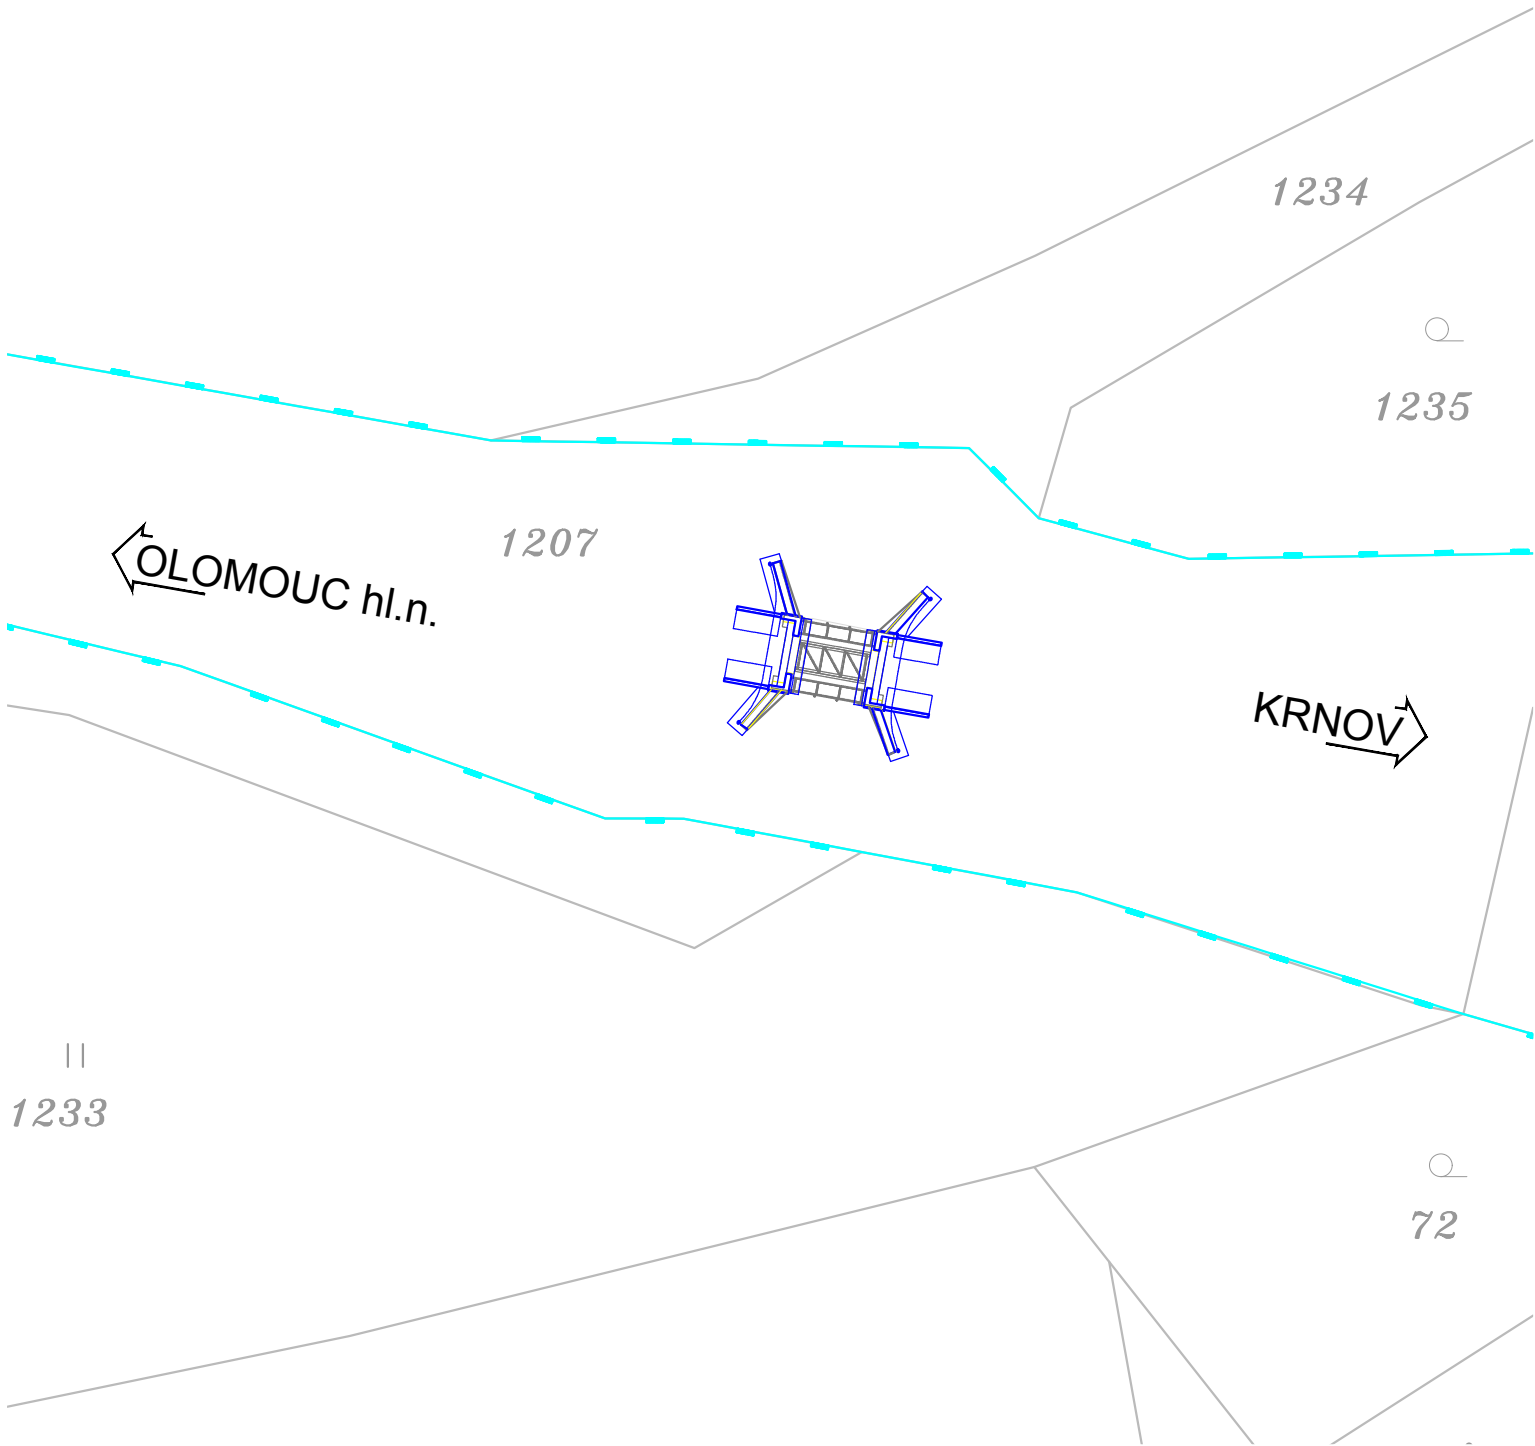

LEGENDA BAREVNÉHO ROZLIŠENÍ OBJEKTŮ:

- KATASTRÁLNÍ MAPA
- NOVÉ MOSTNÍ OBJEKTY
- DEMOLICE MOSTNÍCH OBJEKTŮ

LEGENDA ČAR:

- HRANICE KATASTRŮ
- HRANICE OBVODU DRÁHY - STÁVAJÍCÍ POZEMEK SŽ
- HRANICE OBVODU DRÁHY - STÁVAJÍCÍ POZEMEK ČD

|   |  |  |  |  |  |                                   |  |                                       |  |  |  |                            |  |  |  |
|---|--|--|--|--|--|-----------------------------------|--|---------------------------------------|--|--|--|----------------------------|--|--|--|
| Jiná ověření:                           |  |  |  | Paré:  |  |                                   |  |                                       |  |  |  |                            |  |  |  |
| Orientační schéma:<br>                  |  |  |  | Razítko oprávněné osoby:   |  |                                   |  |                                       |  |  |  |                            |  |  |  |
| Revize:                                 |  |  |  | Datum:   |  | Popis:                            |  | Kontroloval:                          |  |  |  |                            |  |  |  |
| 000                                     |  |  |  | 15.5.2023  |  | Definitivní odevzdání dokumentace |  | Ing. Štěpán Kameš                     |  |  |  |                            |  |  |  |
|   |  |  |  |  |  |                                   |  |                                       |  |  |  |                            |  |  |  |
|   |  |  |  |  |  |                                   |  |                                       |  |  |  |                            |  |  |  |
|   |  |  |  |  |  |                                   |  |                                       |  |  |  |                            |  |  |  |
| Stavebník/Investor:                     |  |  |  | Správa železnic, státní organizace   |  |                                   |  |                                       |  |  |  |                            |  |  |  |
| Adresa:                                 |  |  |  | Dlážděná 1003/7, 110 00 Praha 1  |  |                                   |  |                                       |  |  |  |                            |  |  |  |
| Zástupce investora:                     |  |  |  | Oblastní ředitelství Ostrava   |  |                                   |  |                                       |  |  |  |                            |  |  |  |
| Adresa:                                 |  |  |  | Muglinovská 1038, 702 00 Ostrava   |  |                                   |  |                                       |  |  |  |                            |  |  |  |
| Zhotovitel díla:                        |  |  |  | SUDOP BRNO, spol. s r.o.   |  |                                   |  |                                       |  |  |  |                            |  |  |  |
| Adresa:                                 |  |  |  | Kounicova 26, 611 36 Brno  |  |                                   |  |                                       |  |  |  |                            |  |  |  |
| Kontakt:                                |  |  |  | T: +420 972 625 804<br>E: sudop@sudop-brno.cz                                |  |                                   |  |                                       |  |  |  |                            |  |  |  |
| Zhotovitel objektu:                     |  |  |  | SUDOP BRNO, spol. s r.o.   |  |                                   |  |                                       |  |  |  |                            |  |  |  |
| Adresa:                                 |  |  |  | Kounicova 26, 611 36 Brno  |  |                                   |  |                                       |  |  |  |                            |  |  |  |
| Kontakt:                                |  |  |  | T: +420 972 625 804<br>E: sudop@sudop-brno.cz                                |  |                                   |  |                                       |  |  |  |                            |  |  |  |
| Hlavní projektant (HIP):                |  |  |  | Ing. Štěpán Kameš  |  | Specialista: Ing. Štěpán Kameš    |  |                                       |  |  |  |                            |  |  |  |
| Název stavby/akce:                      |  |  |  | Mosty na trati<br>Olomouc hl. n. – Krnov (2191):<br>SO 01 - Most v km 77,596 |  |                                   |  | Označení investora:<br>R602300012     |  |  |  |                            |  |  |  |
| Název části:                            |  |  |  | Mosty, propustky a zdi   |  |                                   |  | Označení zhotovitele:<br>23122        |  |  |  |                            |  |  |  |
| Název objektu/díle části:               |  |  |  | Most v km 77,596   |  |                                   |  | Označení části:<br>D.2.1.04           |  |  |  |                            |  |  |  |
| Název přílohy:                          |  |  |  | Katastrální situační výkres  |  |                                   |  | Označení objektu/komplexu:<br>SO 01.2 |  |  |  |                            |  |  |  |
| Název díle části přílohy:               |  |  |  |  |  |                                   |  | Číslo přílohy:<br>2.001               |  |  |  |                            |  |  |  |
| Odpovědný projektant:                   |  |  |  | Zpracovatel přílohy:   |  | Měřítko: 1:500                    |  | Stupeň dokumentace:                   |  |  |  |                            |  |  |  |
| Ing. Štěpán Kameš                       |  |  |  | Ing. Petr Slovják  |  | Formáty: 2 A4                     |  | PDPS                                  |  |  |  |                            |  |  |  |
| Kraj:                                   |  |  |  | Katastrální území:   |  | TUDU:                             |  | Smluvní datum zpracování:             |  |  |  |                            |  |  |  |
| Moravskoslezský                         |  |  |  | Zátor [791202]   |  | 2191 22                           |  | 15.5.2024                             |  |  |  |                            |  |  |  |
| Označení investora: R 6 0 2 3 0 0 0 1 2 |  |  |  | Stupeň dokumentace: Část: P D P S - D 2 1 0 4                                |  |                                   |  | Objekt: S 0 0 0 0 0 0 0 1 - 2 X       |  |  |  | Příloha: 2 - 0 0 1 - P 0 1 |  |  |  |