


Mosty na trati Olomouc hl. n. – Krnov (2191)
SO 01.2 Most v km 77,596
2.201 - Tvary úložného prahu a závěrných zdí O1
M1:50


PŮDORYS 01

1:25

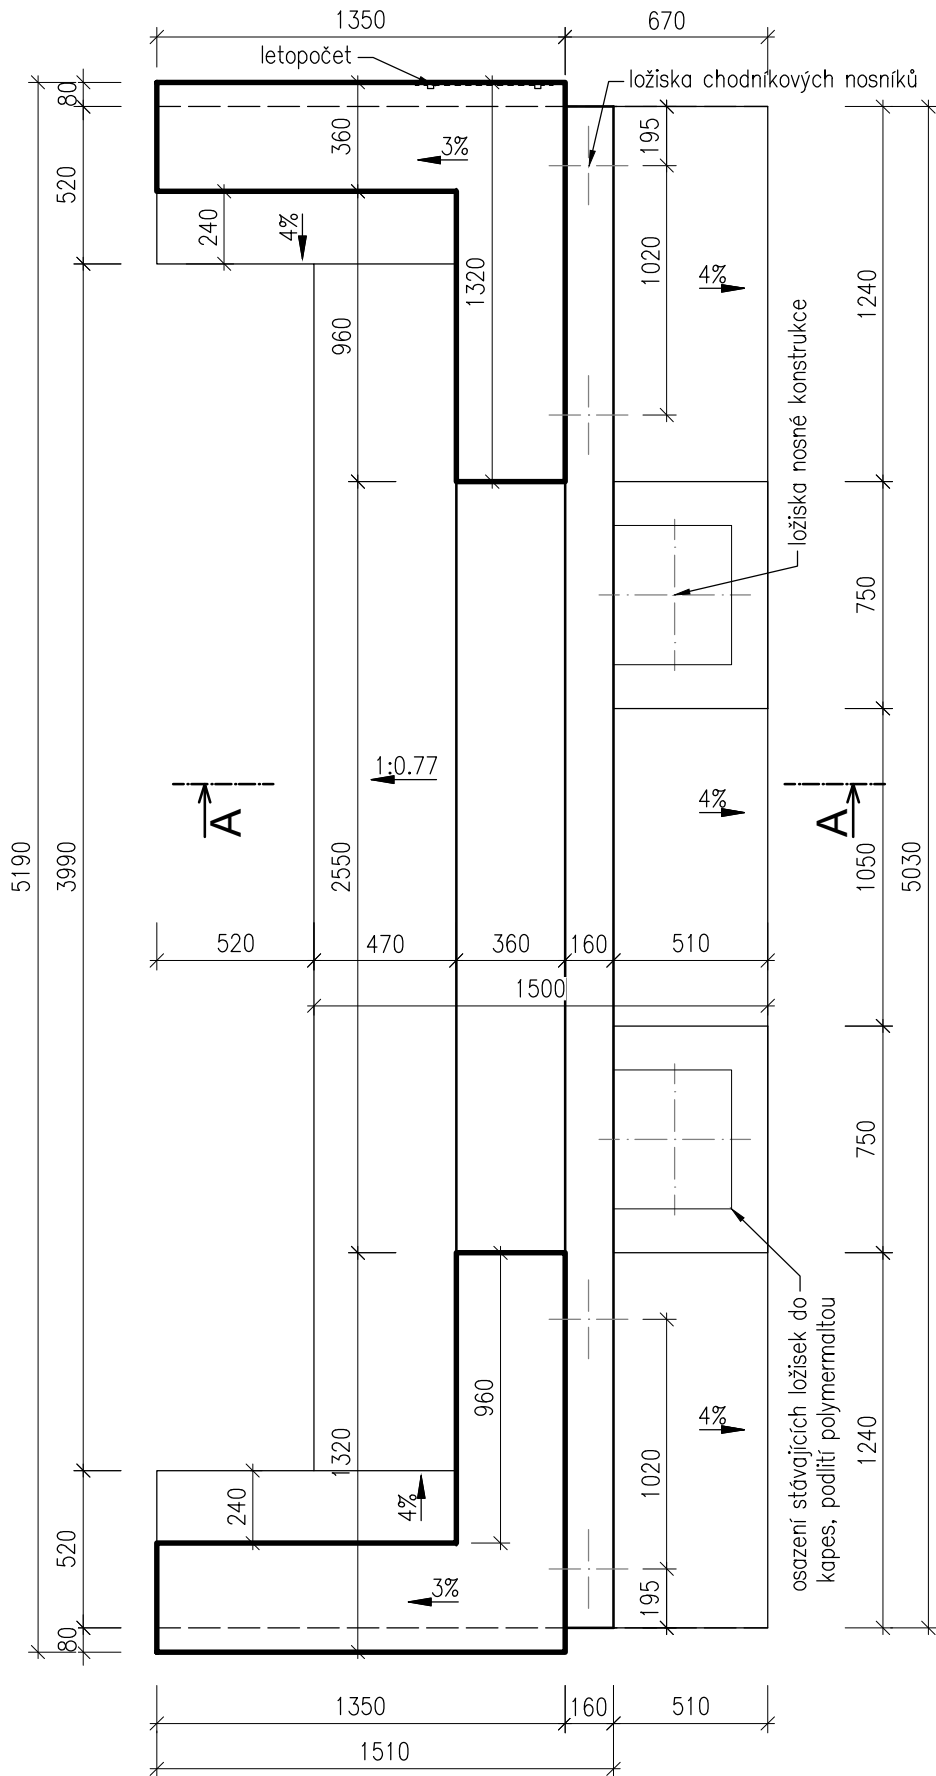


ČELNÍ POHLED

1:25

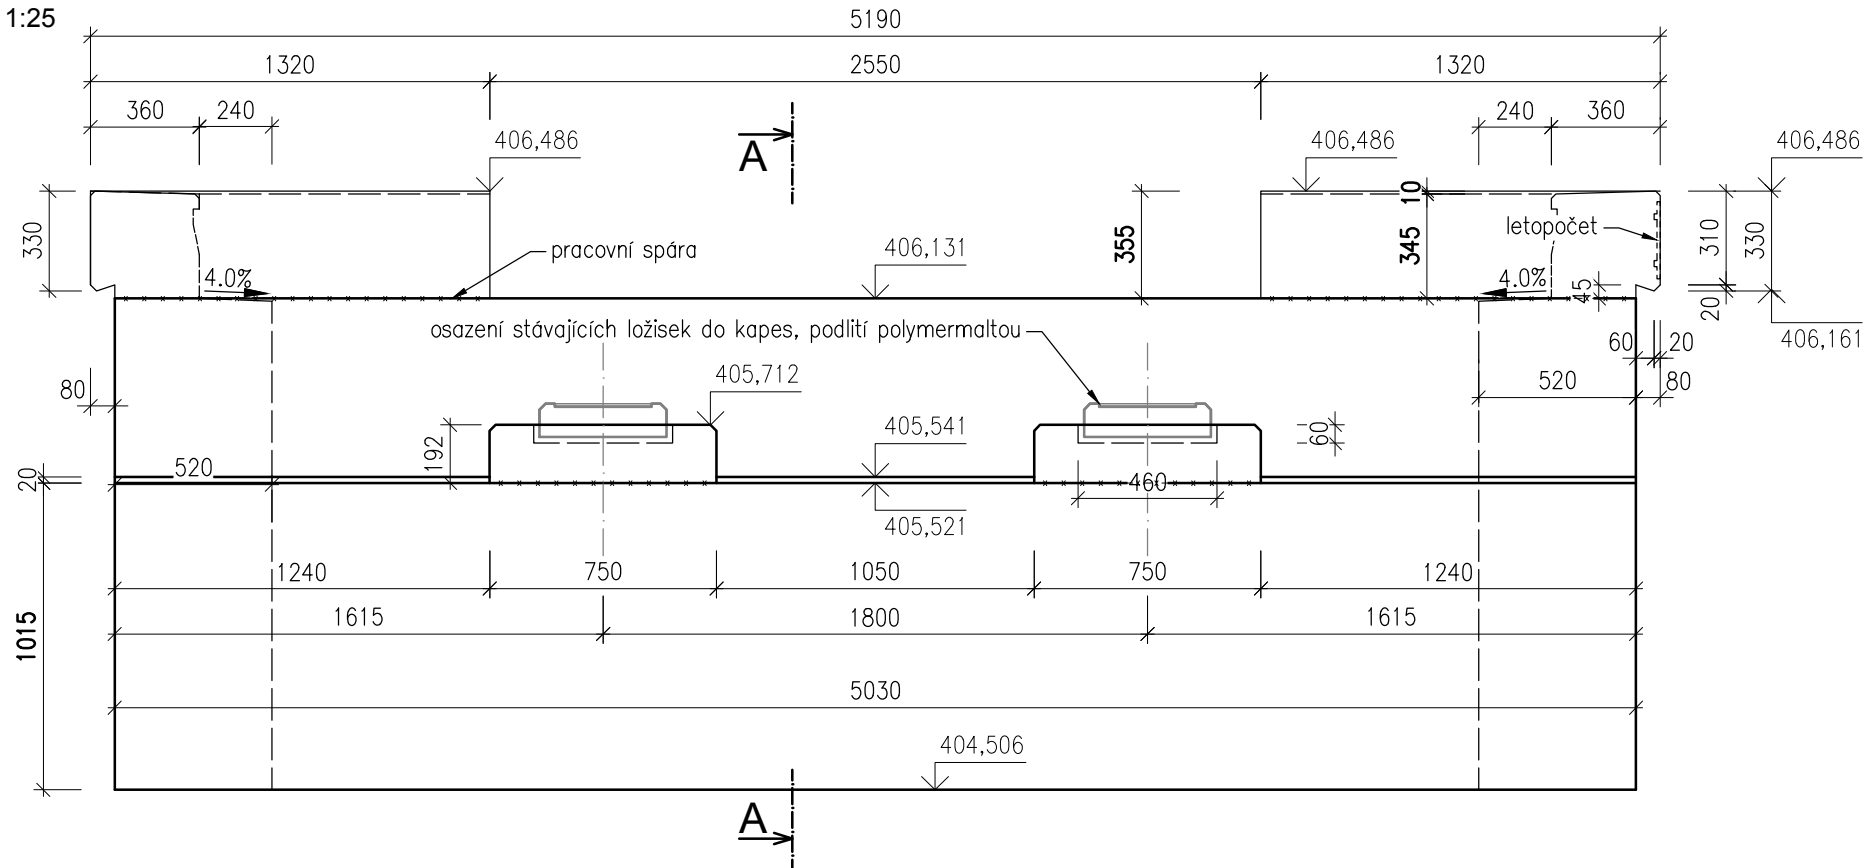

PŘÍČNÝ ŘEZ

1:25

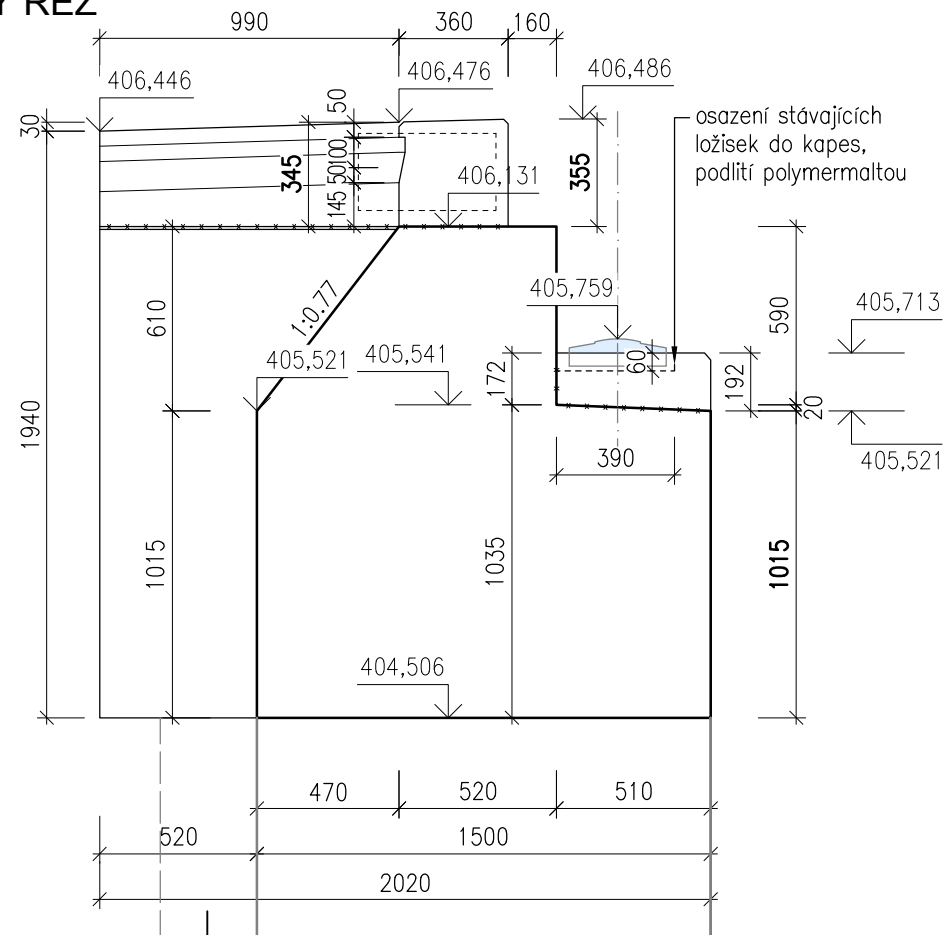

BETONY:

ZÁKLAD, DŘÍK C 30/37 XC4, XF3 - CI 0,4 - D_{max} 22mm
- beton dle ČSN EN 206+A2 a ČSN P 73 2404
- kamenivo podle ČSN EN 12620 s dostatečnou mrazuvzdorností

KUBATURY:


- úložný práh O1	12.38 m³
- úložný práh O2	11.72 m³
CELKEM	24.10 m³

POZNÁMKY:

- veškeré ostré hrany budou zkoseny vložením lišty do bednění s délkou přepony 20mm
- požadavky na pohledový beton stanoveny dle TP ČBS 03 a TKP 18

VIDITELNÉ ČÁSTI	PB2
TŘÍDA BEDNĚNÍ	TB2

- uložené prahy jsou obdobného tvaru pro O1 i O2; rozdíl spočívá ve výšce dříku na úrovni odbourání a výšce závěrné zidky chodníkůvých nosníků (tlusté kóty)

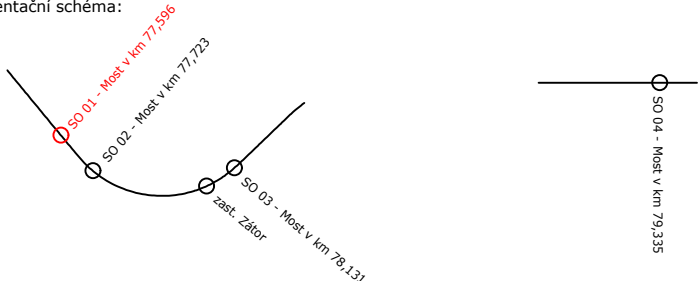Jiná ověření:		Paré:	
Orientační schéma: 		Razítko oprávněné osoby:	
Revize:		Datum:	
000	15.5.2023	Popis:	
		Definitivní odevzdání dokumentace	
		Kontroloval:	
		Ing. Štěpán Kameš	
Stavebník/Investor:		Správa železnic, státní organizace	
Adresa:		Dlážděná 1003/7, 110 00 Praha 1	
Zástupce investora:		Oblastní ředitelství Ostrava	
Adresa:		Muglinovská 1038, 702 00 Ostrava	
Zhotovitel díla:		SUDOP BRNO, spol. s r.o.	
Adresa:		Kounicova 26, 611 36 Brno	
Kontakt:		T: +420 972 625 804 E: sudop@sudop-brno.cz	
Zhotovitel objektu:		SUDOP BRNO, spol. s r.o.	
Adresa:		Kounicova 26, 611 36 Brno	
Kontakt:		T: +420 972 625 804 E: sudop@sudop-brno.cz	
Hlavní projektant (HIP):		Ing. Štěpán Kameš	
Specialista:		Ing. Štěpán Kameš	
Název stavby/akce:		Mosty na trati Olomouc hl. n. – Krnov (2191): SO 01 - Most v km 77,596	
Název části:		Mosty, propustky a zdi	
Název objektu/díleč části:		Most v km 77,596	
Název přílohy:		Tvary úložného prahu a závěrných zdí O1	
Název díleč části přílohy:			
Odpovědný projektant:		Zpracovatel přílohy:	
Ing. Štěpán Kameš		Ing. Petr Slovják	
Kraj:		Katastrální území:	
Moravskoslezský		Zátor [791202]	
Měřítko:		1:25	
Formáty:		3 A4	
TUDU:		2191 22	
Označení investora:		R602300012	
Označení zhotovitele:		23122	
Označení části:		D.2.1.04	
Označení objektu/komplexu:		SO 01.2	
Číslo přílohy:		2. 201	
Stupeň dokumentace:		PDPS	
Smluvní datum zpracování:		15.5.2024	
Označení investora:		Stupeň dokumentace:	
R 6 0 2 3 0 0 1 2		Číslo: P 0 D P S	
Objekt:		Podobojekt:	
S 0 0 0 0 0 0 0 1		Příloha:	
2 X		Revize:	
2		P 0 1	