



M1:50


1:25

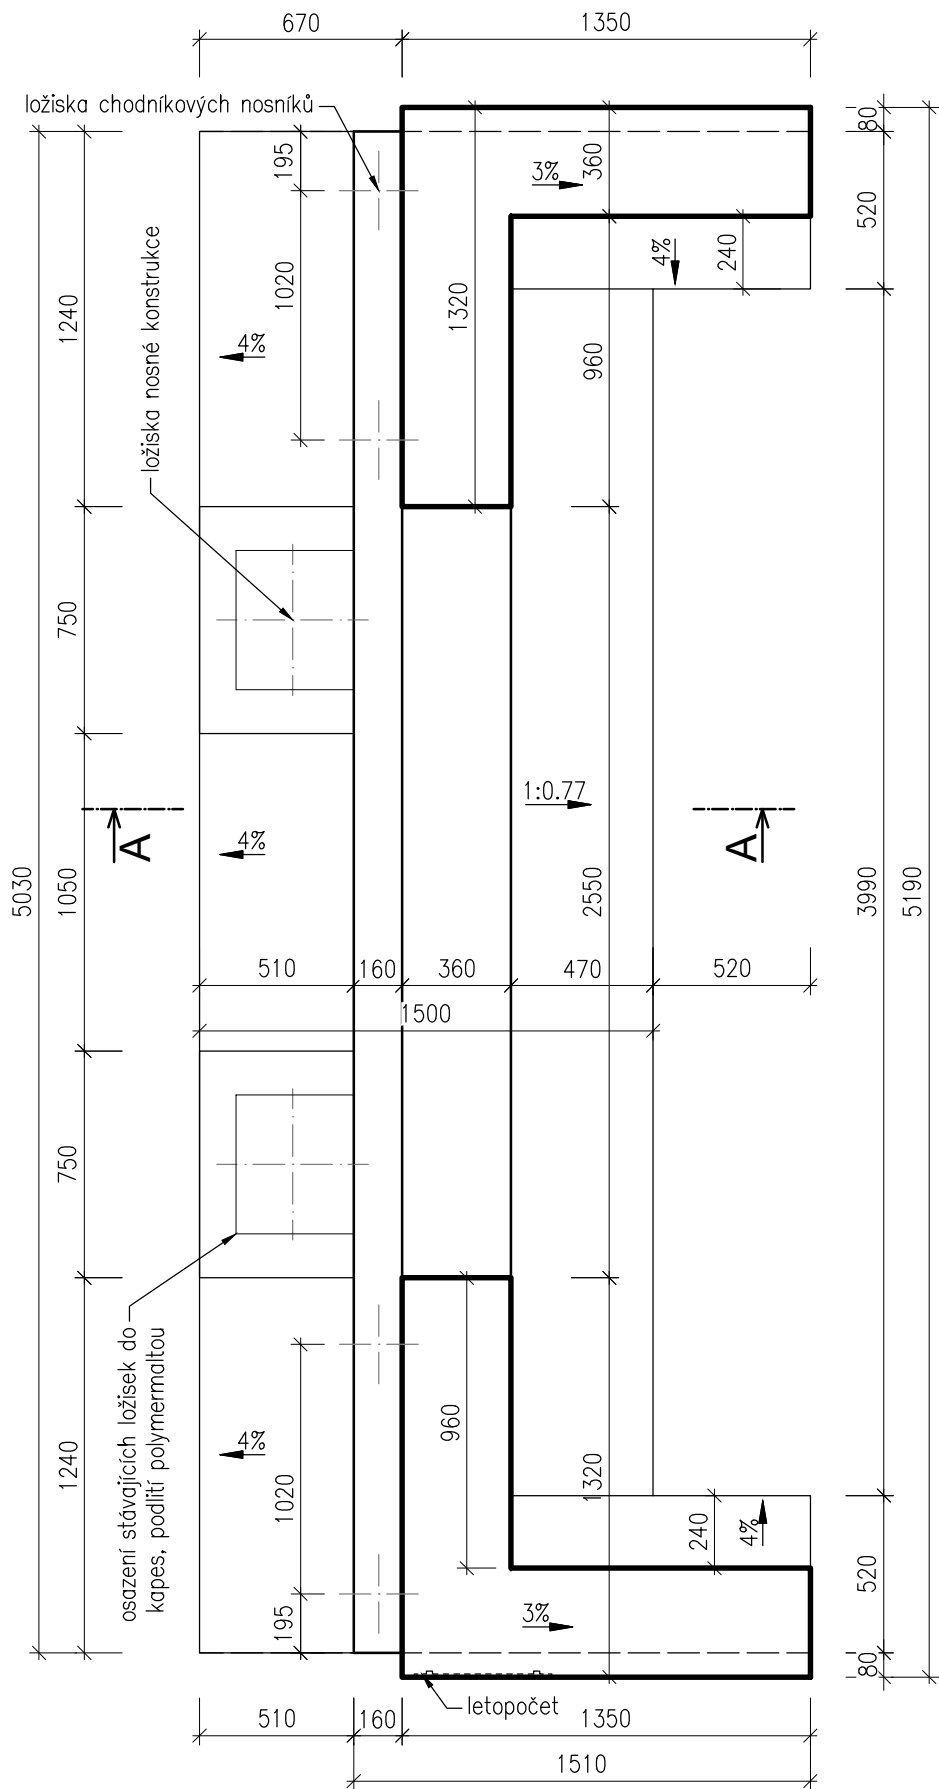



1:25

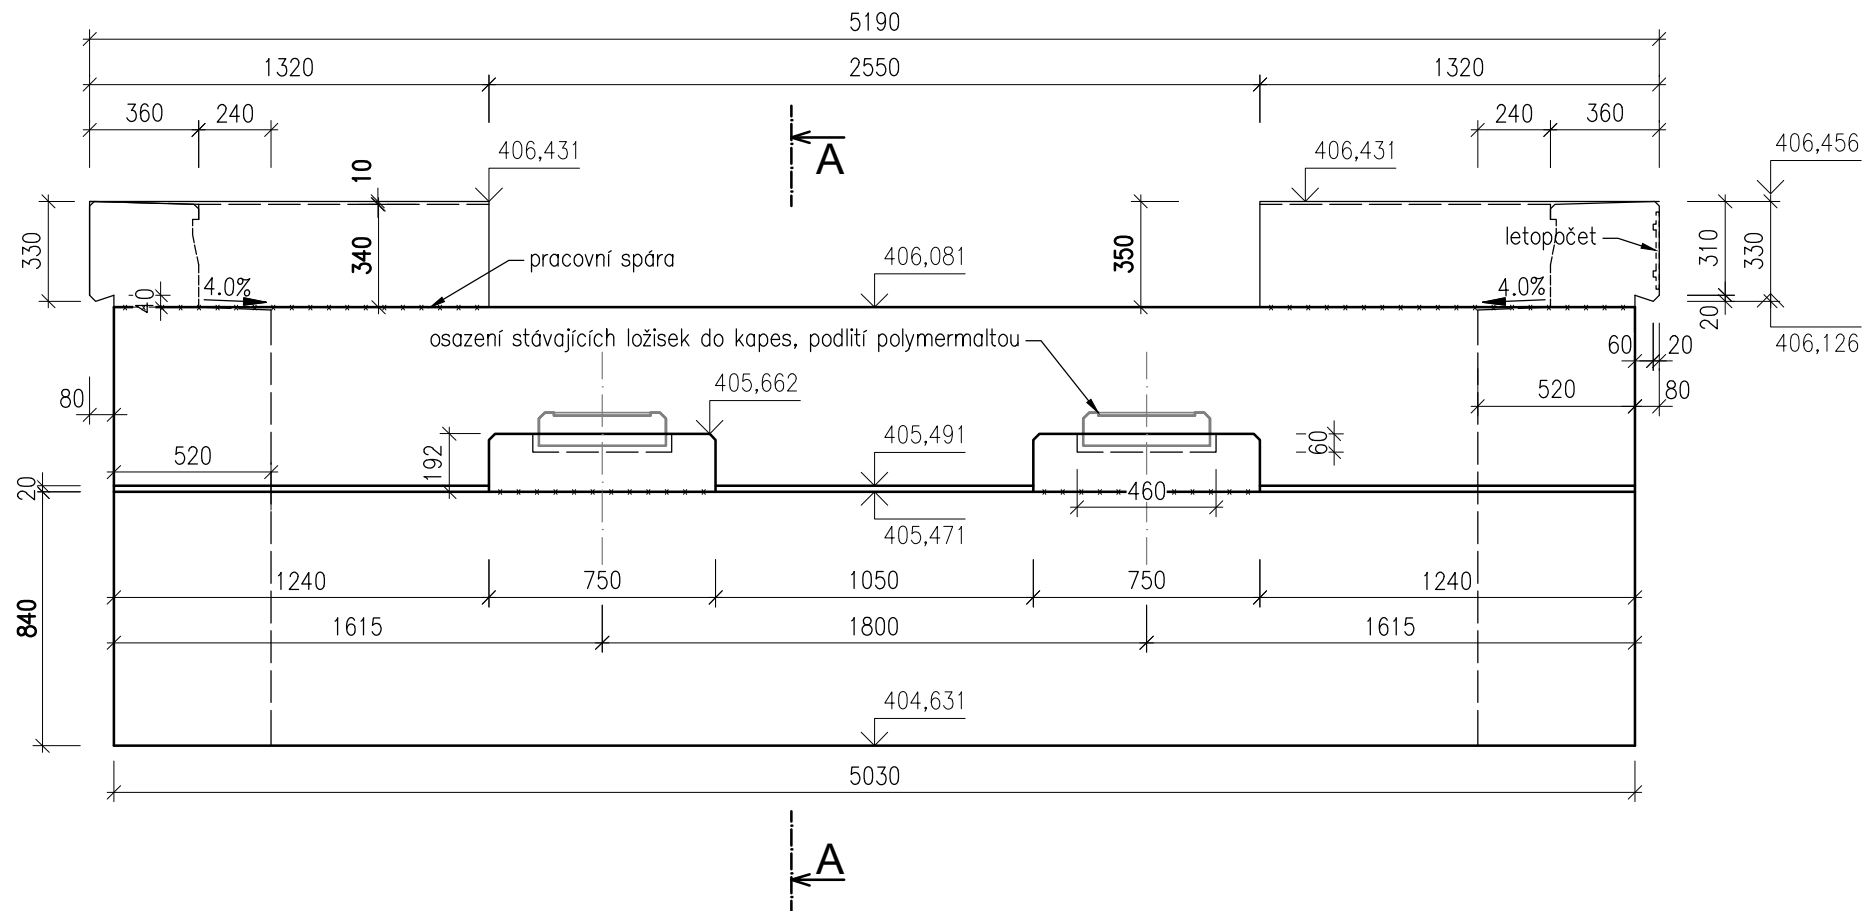


1:25

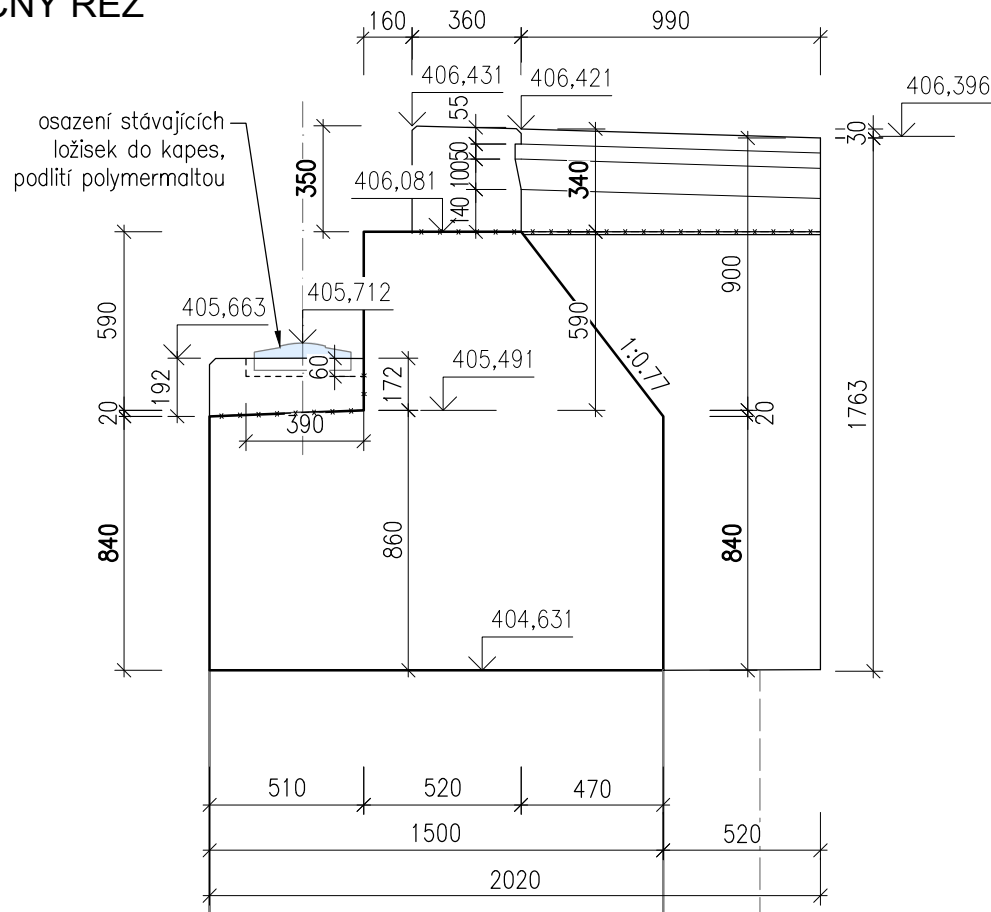

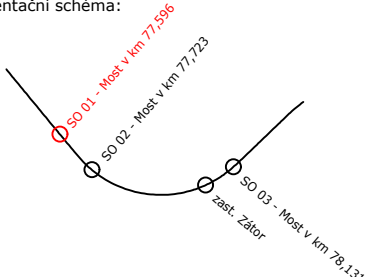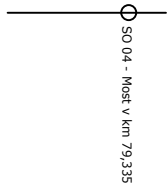

- uložení prahy jsou obdobného tvaru pro O1 i O2; rozdíl spočívá ve výšce dířky na úrovni odbourání a výšce závěrné zídky chodníkových nosníků (tlusté kóty)

<p>Jiná ověření:</p>	<p>Paré:</p>
<p>Orientační schéma:</p> 	<p>Razítko oprávněné osoby:</p>  <p>Podpis: _____ Datum: _____</p>

Revize:	Datum:	Popis:	Kontroloval:
000	15.5.2023	Definitivní odevzdání dokumentace	Ing. Štěpán Kameš

Stavebník/Investor:	Správa železnic, státní organizace	 SPRÁVA ŽELEZNIC
Adresa:	Dlážděná 1003/7, 110 00 Praha 1	
Zástupce investora:	Oblastní ředitelství Ostrava	
Adresa:	Muglinovská 1038, 702 00 Ostrava	

Zhotovitel díla:	SUDOP BRNO, spol. s r.o.	
Adresa:	Kounicova 26, 611 36 Brno	
Kontakt:	T: +420 972 625 804	
	E: sudop@sudop-brno.cz	

Zhotovitel objektu:	SUDOP BRNO, spol. s r.o.	
Adresa:	Kounicova 26, 611 36 Brno	
Kontakt:	T: +420 972 625 804	
	E: sudop@sudop-brno.cz	

Hlavní projektant (HIP):	Ing. Štěpán Kameš	Specialista: Ing. Štěpán Kameš
--------------------------	-------------------	--------------------------------

Název stavby/akce:	Mosty na trati Olomouc hl. n. – Krnov (2191): SO 01 - Most v km 77,596		Osazení investora:
			R602300012
			Osazení zhotovitele:
			23122
Název části:	Mosty, propustky a zdi		Osazení části:
			D.2.1.04
Název objektu/díle části:	Most v km 77,596		Osazení objektu/komplexu:
			SO 01.2
Název přílohy:	Tvary úložného prahu a závěrných zdí O2		Číslo přílohy:
Název díle části přílohy:			
Odpovědný projektant:	Zpracovatel přílohy:	Měřítko: 1:25	Stupeň dokumentace:
	Ing. Štěpán Kameš	Formáty: 3 A4	
Kraj:	Katastrální území:	TUDU:	Smluvní datum zpracování:
Moravskoslezský	Zátor [791202]	2191 22	
			15.5.2024

Označení investora::	Stupeň dokumentace:	Část:	Objekt:	Podobjekt:	Příloha:	Revize:
R 6 0 2 3 0 0 0 1 2	_ P D P S	_ D 2 1 0 4	_ S O 0 0 0 0 0 0 1	_ 2 X	_ 2 _ 2 0 2	_ P 0 1