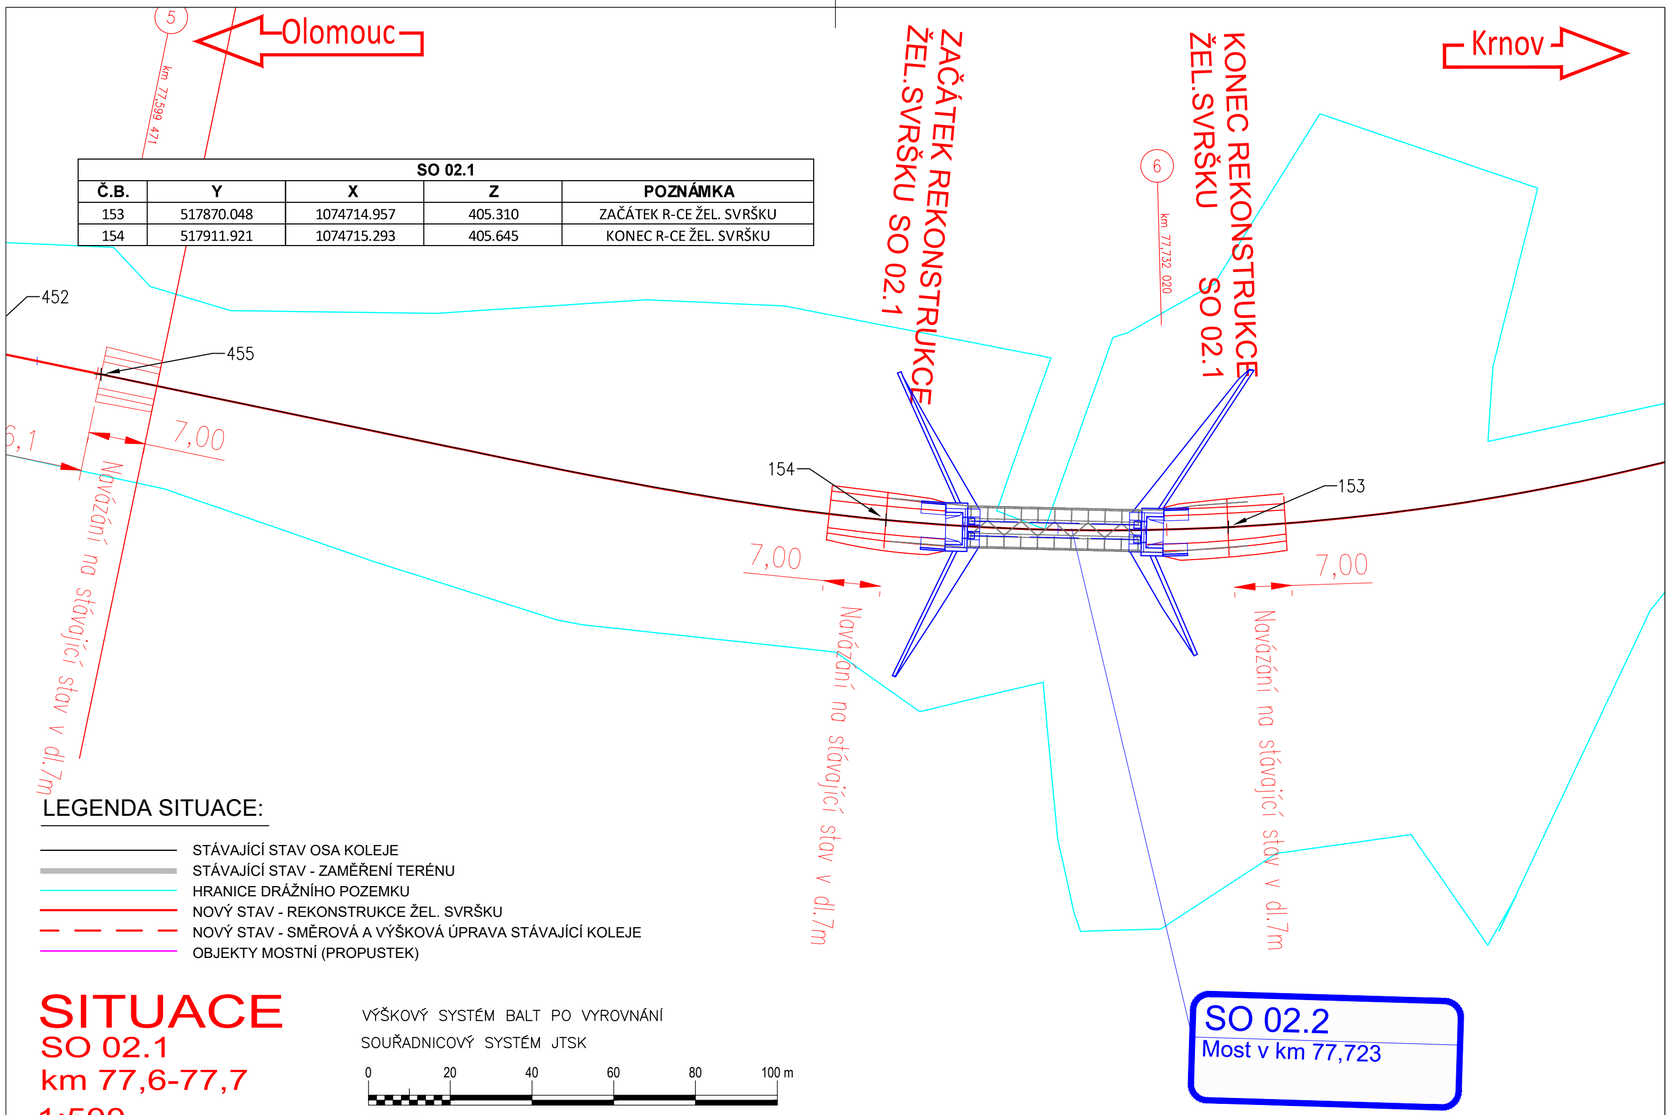

SO 02.1				
Č.B.	Y	X	Z	POZNÁMKA
153	517870.048	1074714.957	405.310	ZAČÁTEK R-CE ŽEL. SVRŠKU
154	517911.921	1074715.293	405.645	KONEC R-CE ŽEL. SVRŠKU

LEGENDA SITUACE:

- STÁVAJÍCÍ STAV OSA KOLEJE
- STÁVAJÍCÍ STAV - ZAMĚŘENÍ TERÉNU
- HRANICE DRÁŽNÍHO POZEMKU
- NOVÝ STAV - REKONSTRUKCE ŽEL. SVRŠKU
- NOVÝ STAV - SMĚROVÁ A VÝŠKOVÁ ÚPRAVA STÁVAJÍCÍ KOLEJE
- OBJEKTY MOSTNÍ (PROPUSTEK)

SITUACE
SO 02.1
km 77,6-77,7
1:500

VÝŠKOVÝ SYSTÉM BALT PO VYROVNÁNÍ

SOUŘADNICOVÝ SYSTÉM JTSK

0 20 40 60 80 100 m

M 1 : 1000

Jiná ověření:

Paré:

Orientační schéma:

Razítko oprávněné osoby:

Podpis: Datum:

Revize:	Datum:	Popis:	Kontroloval:
000	30.08.2024	Definitivní odevzdání dokumentace	Ing. Libor Habrnál

Stavebník/Investor:	**Správa železnic, státní organizace**
Adresa:	**Dlážděná 1003/7, 110 00 Praha 1**
Zástupce investora:	Oblastní ředitelství Ostrava
Adresa:	Muglinovská 1038, 702 00 Ostrava

SPRÁVA ŽELEZNIC

Zhotovitel díla:	**SUDOP BRNO, spol. s r.o.**
Adresa:	Kounicova 26, 611 36 Brno
Kontakt:	T: +420 972 625 804 E: sudop@sudop-brno.cz
Zhotovitel objektu:	**Dopravní projektování, spol. s r. o.**
Adresa:	28. října 3388/111, 702 00 Moravská Ostrava
Kontakt:	T: +420 595 155 011 E: ostrava@dopravniprojektovani.cz
Hlavní projektant (HIP):	Ing. Štěpán Kameš
Specialista:	Ing. Libor Habrnál

SUDOP BRNO

Dopravní projektování spol. s r. o.

Název stavby/akce:	**Mosty na trati Olomouc hl. n. – Krnov (2191): SO 02 - Most v km 77,723**		Označení investora: R602300012
			Označení zhotovitele: 23122
Název části:	Železniční svršek a spodek		Označení části: D.2.1.1.1
Název objektu/dílčí části:	**Železniční svršek**		Označení objektu/komplexu: **SO 02.1**
Název přílohy: Název dílčí části přílohy:	Vytyčovací výkres		Číslo přílohy: **2. 004**
Odpovědný projektant: Ing. Libor Habrnál	Zpracovatel přílohy: Ing. Libor Habrnál	Měřítko: 1:1000 Formáty: 3xA4	Stupeň dokumentace: **PDPS**
Kraj: Moravskoslezský	Katastrální území: Zátor [791202]	TUDU: 2191 22	**Smluvní datum zpracování: 30.08.2024**

Označení investora::	Stupeň dokumentace:	Část:	Objekt:	Podobjekt:	Příloha:	Revize:
R602300012	PDPS	D.2.1.1.1	SO 02.1	XXX	1	X

Prostor pro další informace