



M1:10


1:10

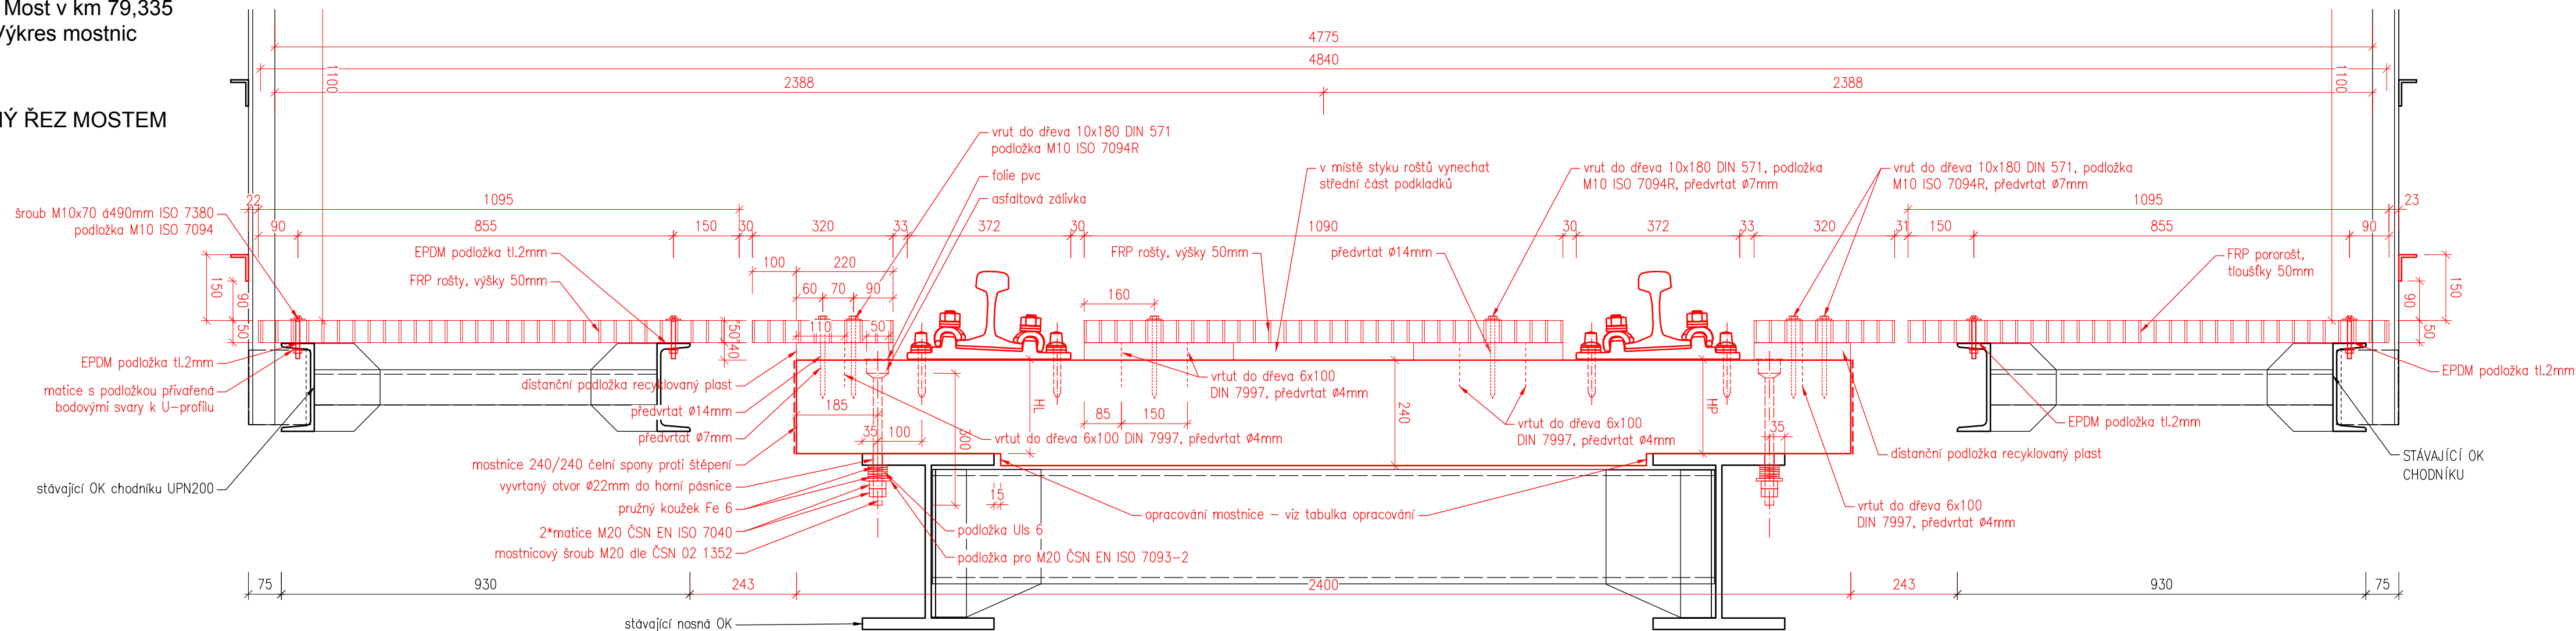

1:30

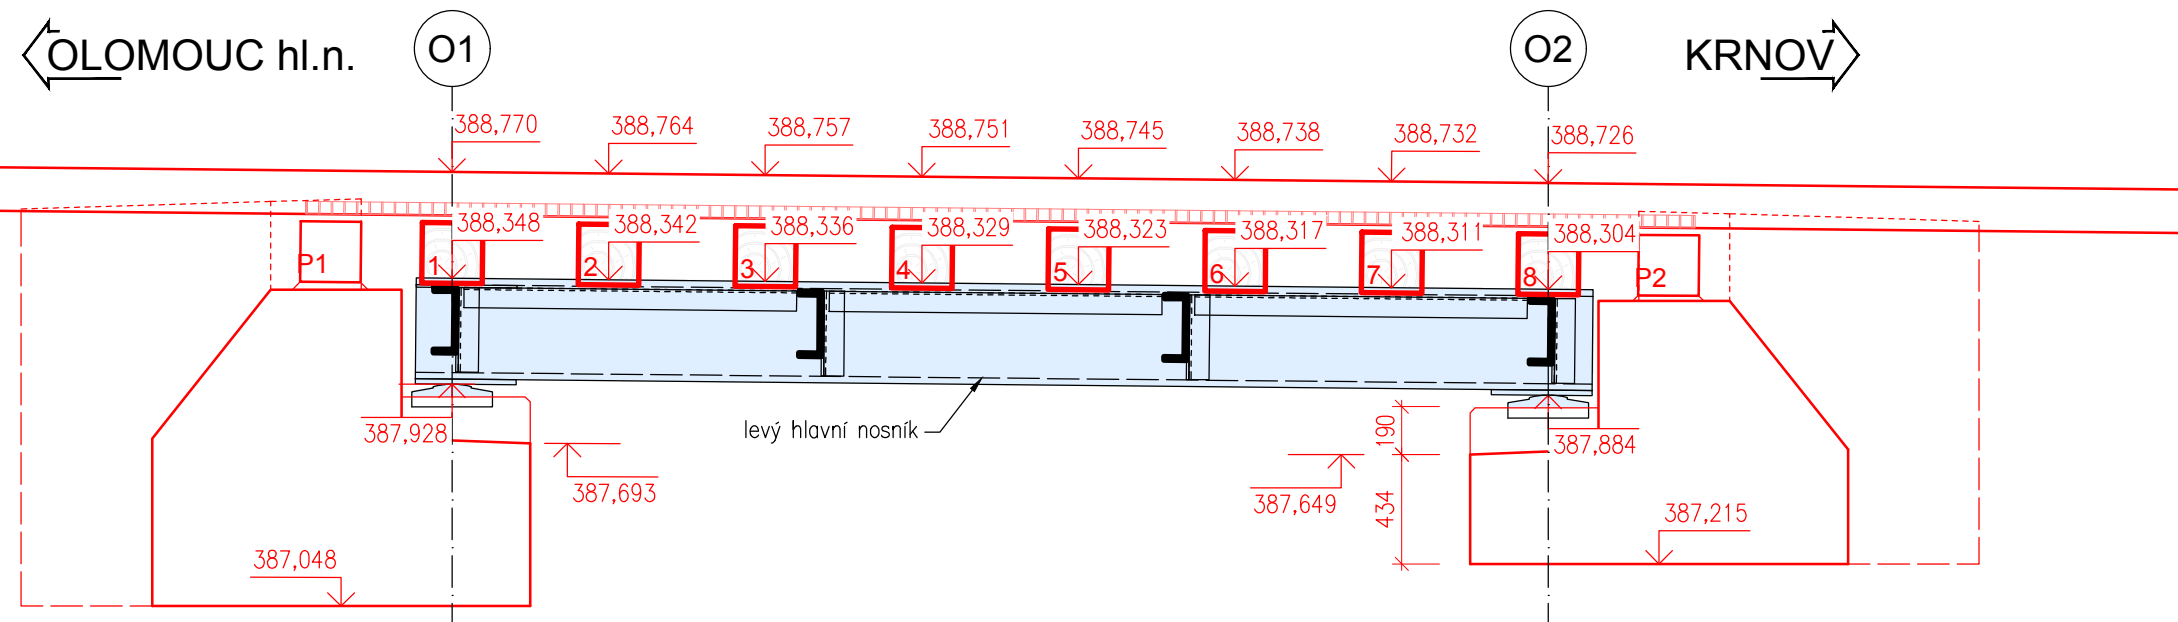

1:2

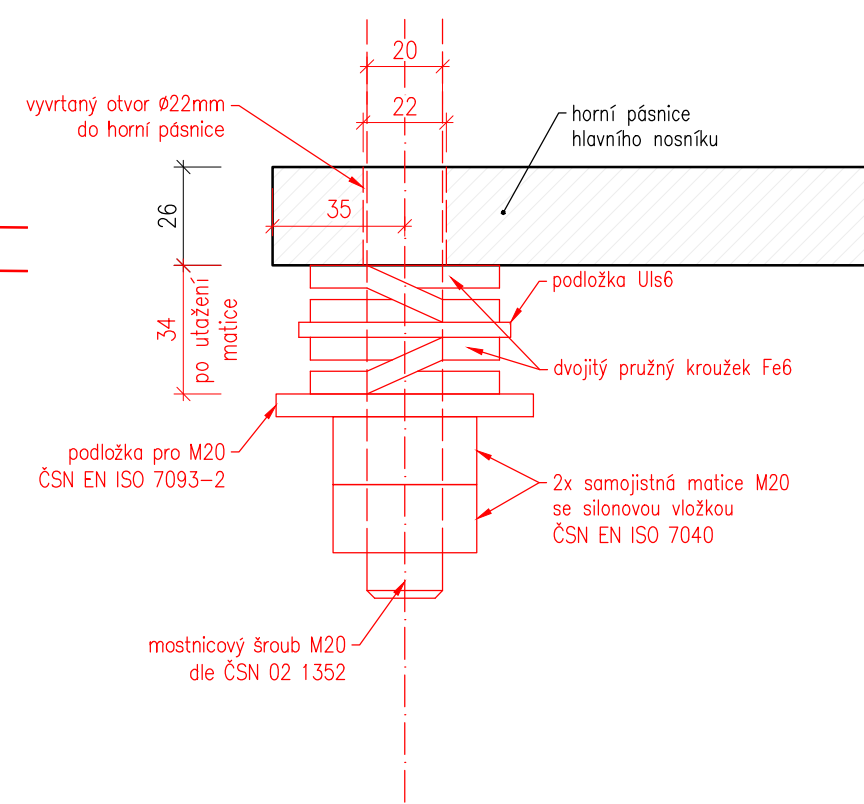

Před opravou mostnic je nutné konstrukci zaměřit a předpokládané opravy případně upravit


- protikoroziční ochrana: nerezové provedení (A2)

- dub

- bez povrchové úpravy

číslo mostnice	rozměr mostnice [mm]	opravování mostnice [mm]		výška mostnice nad hlavními nosníkem		výška horního pásu hlavního nosníku	
		vlevo	vpravo	B _{pv} [m]		B _{pv} [m]	
		HL	HP	vlevo	vpravo	vlevo	vpravo
1	240 / 240	220	219	388.568	388.568	388.348	388.349
2	240 / 240	220	220	388.562	388.562	388.342	388.342
3	240 / 240	220	220	388.556	388.556	388.336	388.336
4	240 / 240	220	219	388.549	388.549	388.329	388.330
5	240 / 240	220	218	388.543	388.543	388.323	388.325
6	240 / 240	220	216	388.537	388.537	388.317	388.321
7	240 / 240	220	213	388.531	388.531	388.311	388.317
8	240 / 240	220	210	388.524	388.524	388.304	388.314

Jiná ověření:			Paré:
Orientační schéma:			Razítko oprávněné osoby:
Revize:	Datum:	Popis:	Podpis: _____ Datum: _____
000	30.8.2024	Definitivní odevzdání dokumentace	Kontroloval: Ing. Štěpán Kameš

Stavebník/Investor:	Správa železnic, státní organizace	
Adresa:	Dlážděná 1003/7, 110 00 Praha 1	
Zástupce investora:	Oblastní ředitelství Ostrava	
Adresa:	Muglinovská 1038, 702 00 Ostrava	

Zhotovitel díla:	SUDOP BRNO, spol. s r.o.		 SUDOP BRNO
Adresa: Kontakt:	Kounicova 26, 611 36 Brno T: +420 972 625 804 E: sudop@sudop-brno.cz		
Zhotovitel objektu:	SUDOP BRNO, spol. s r.o.		 SUDOP BRNO
Adresa: Kontakt:	Kounicova 26, 611 36 Brno T: +420 972 625 804 E: sudop@sudop-brno.cz		
Hlavní projektant (HIP):	Ing. Štěpán Kameš	Specialista: Ing. Štěpán Kameš	

Název stavby/akce:	Mosty na trati Olomouc hl. n. – Krnov (2191): SO 04 - Most v km 79,335				Označení investora: R602300012 Označení zhotovitele: 23122	
Název části:	Mosty, propustky a zdi				Označení části: D.2.1.04	
Název objektu/díleč části:	Most v km 79,335				Označení objektu/komplexu: SO 04.2	
Název přílohy:	Výkres mostnic				Číslo přílohy: 2.402	
Název díleč části přílohy:						
Odpovědný projektant:	Zpracovatel přílohy:	Měřítko:	1:10	Stupeň dokumentace: PDPS		
Ing. Štěpán Kameš	Ing. Petr Slovják	Formáty:	4 A4			
Kraj:	Katastrální území:	TUDU:	2191 22	Smluvní datum zpracování: 30.8.2024		
Moravskoslezský	Zátor [791202]					
Označení investora:	Stupeň dokumentace: Část:		Objekt:	Podobjekt:	Příloha:	Revize:
R 6 0 2 2 3 0 0 0 1 2	= P D P S = D 2 1 0 4		= S O O 0 0 0 0 0 4	= 2 X	= 2 = 4 0 2 = 0 0 0	