


ČÍSLA ČERNÁ NA ŽLUTÉM PODKLADĚ
PÍSMO KOLMÉ, ÚZKÉ 60
VELIKOST A UMÍSTĚNÍ ČÍSEL

ŽLUTÉ A ČERNÉ PRUHY PROVÉST DLE ČSN 37 5199
PŘEVZATO Z ČSN 36 0061 ČL. 67, 68

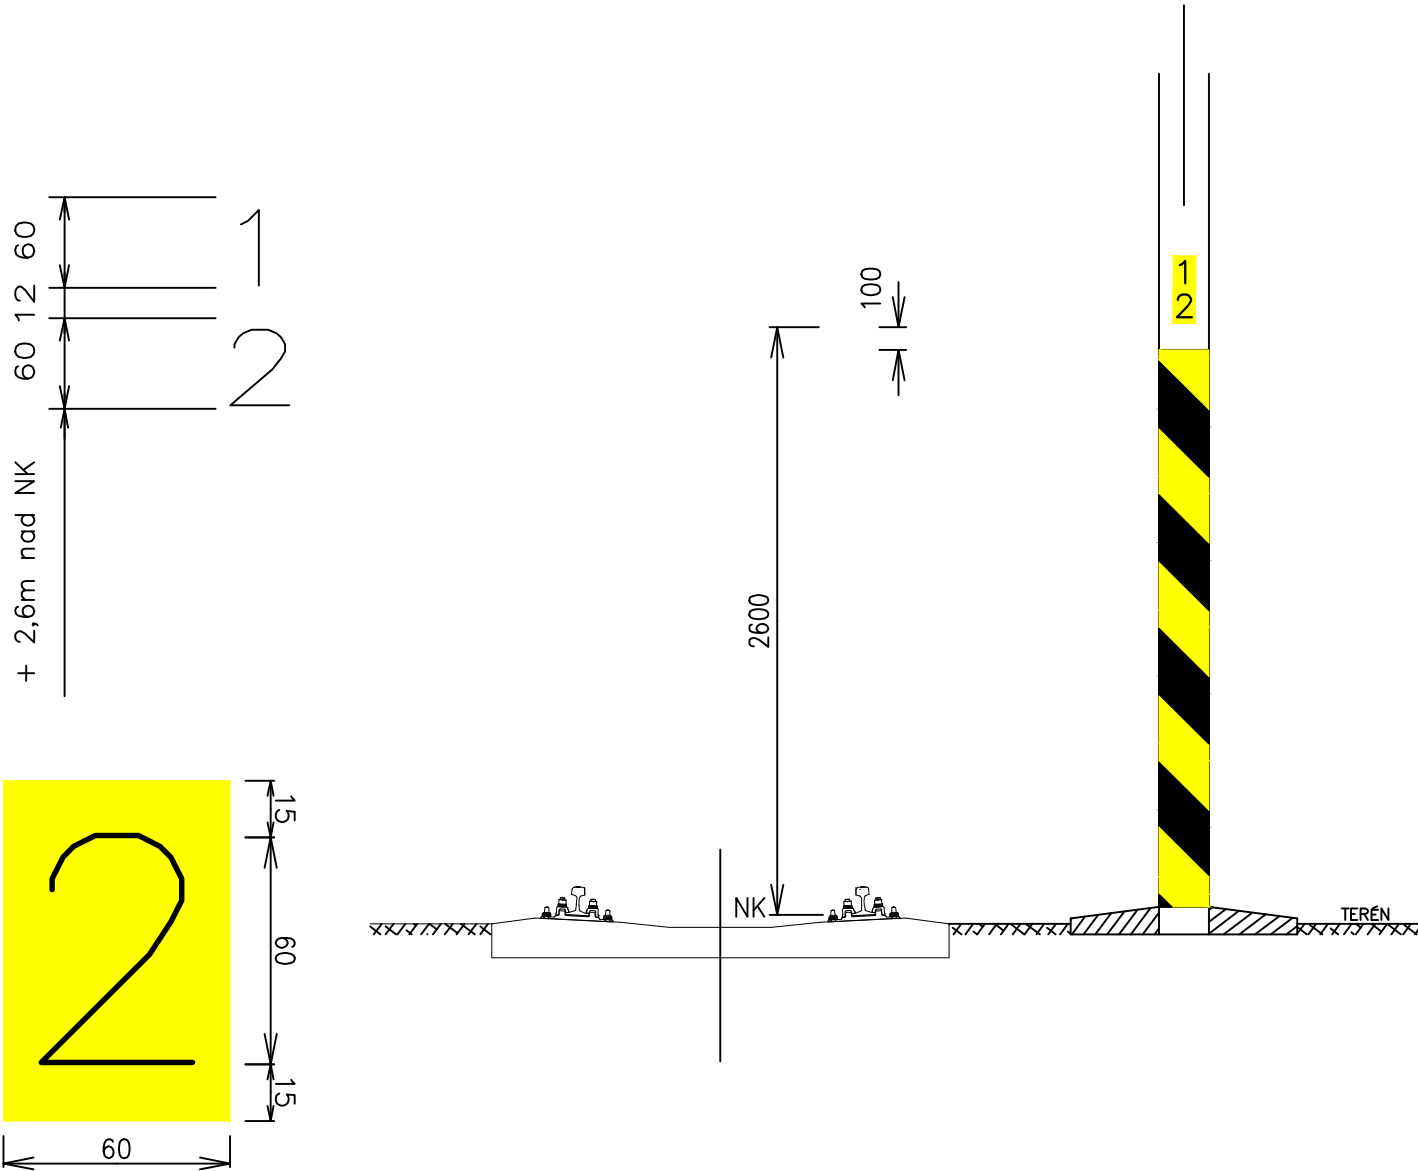

PŘEDPIS SŽDC E11–
Pro dobrou a jednoznačnou orientaci se jednotlivé osvětlovací stožáry označují čísla. Číslování se provádí ve směru staničení.
-čísla musí být černá, provedená technickým písmem, kolmým, úzkým, výšky 60mm na žlutém podkladě. Čísla se umísťují tak, aby byla čitelná z volného schůdného a manipulačního prostoru ve směru osy přilehlé koleje. Spodní okraj žlutého podkladu musí být ve výšce minimálně 2,6 m a maximálně 3 m od hlavy základu stožáru nebo od roviny umístění stožáru. Číslice dvojmístného resp. třímístného čísla se píší svisle pod sebou s mezerou mezi čísly 12 mm. Výška žlutého podkladu pro jednomístné číslo je 90 mm (tj. 15+60+15 mm), pro dvojmístné číslo 162 mm (tj. 15+60+12+60+15 mm) a pro trojmístné číslo je výška žlutého podkladu 234 mm
-číslování osvětlovacích jednotek může být doplněno upřesňujícím označením např. OV, OS, PS apod.

Osvětlovací stožáry zasahující do volného schůdného a manipulačního prostoru musí mít bezpečnostní označení. Bezpečnostní označení se provádí žlutými a černými pruhy ve smyslu ČSN 37 5199 Změna b.

Revize:	Datum:	Popis:	Kontroloval:
000	30.06.2024	Definitivní odevzdání dokumentace	Ing. Jiří Svoboda
Název části:	Rozvody osvětlení		Označení části: D.2.3.6
Název objektu/díle části:	ZAST Zátor, venkovní osvětlení		Označení objektu/komplexu: SO 12-86-01
Název přílohy:	Číslování stožárů		Číslo přílohy (typ/pořadí): 8.
Název díle části přílohy:	-		
Odpovědný projektant:	Zpracovatel přílohy:	Měřítko:	Stupeň dokumentace:
Ing. Jiří Svoboda	Ing. Jiří Svoboda	Formáty: 2 x A4	DSP
Kraj:	Katastrální území:	TUDU:	Smluvní datum zpracování:
Moravskoslezský	Zátor [791202]	2191 22	30.06.2024
Označení investora: Stupeň dokumentace: Část: Objekt: Podoba: Příloha: Revize:			
1 2 
[Prostor pro další informace]			