



Mosty na trati Olomouc hl. n. – Krnov (2191)  
SO 04.2 Most v km 79,335  
2.022 - Nový stav - řezy  
M1:50


PŘÍČNÝ ŘEZ C  
1:50

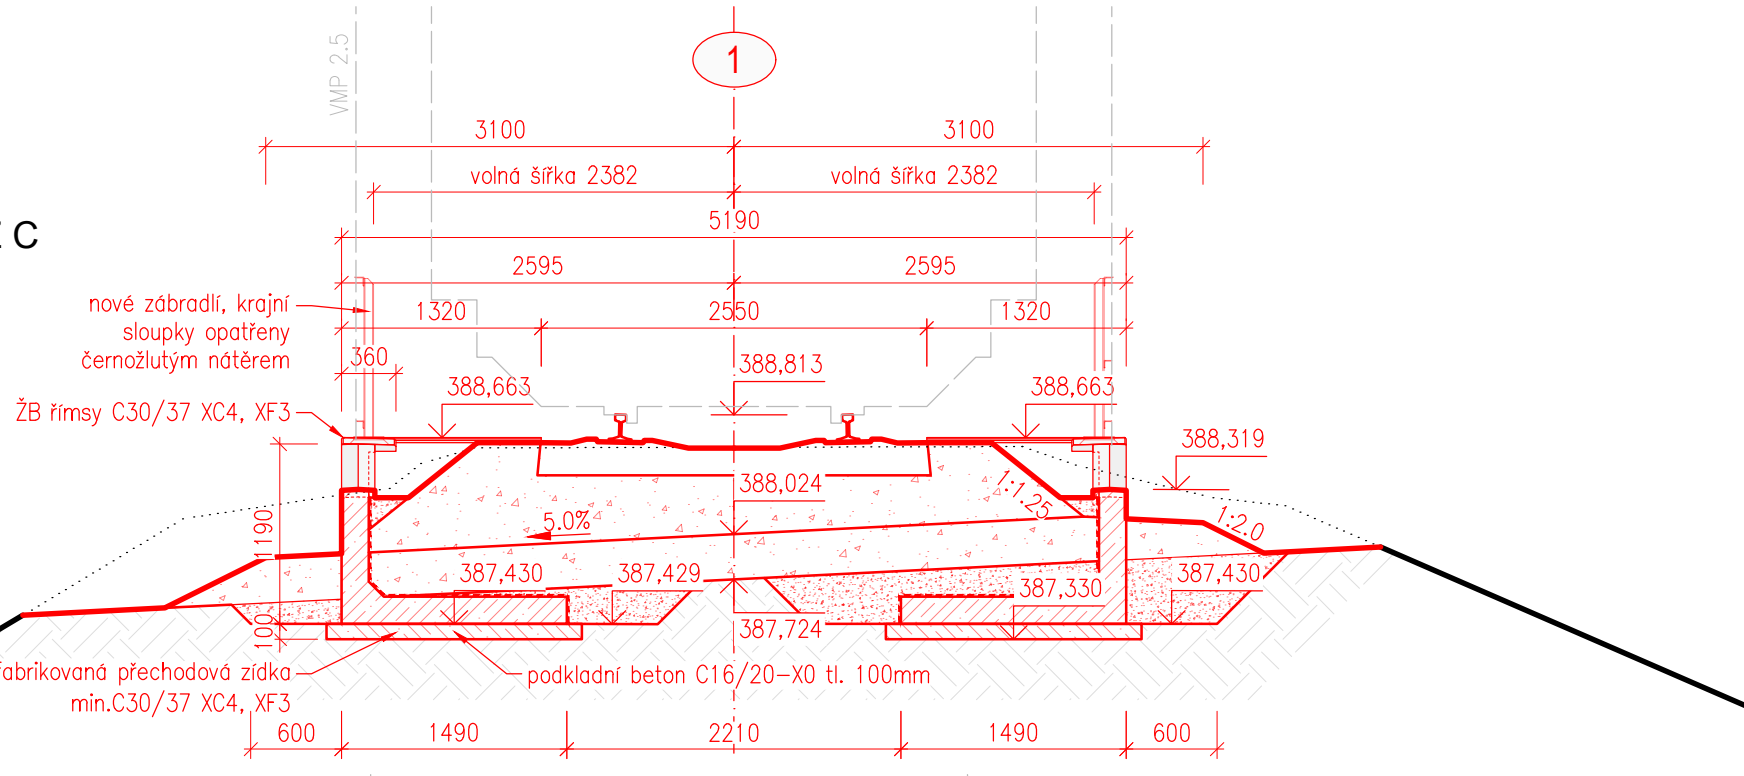


PŘÍČNÝ ŘEZ A  
1:50

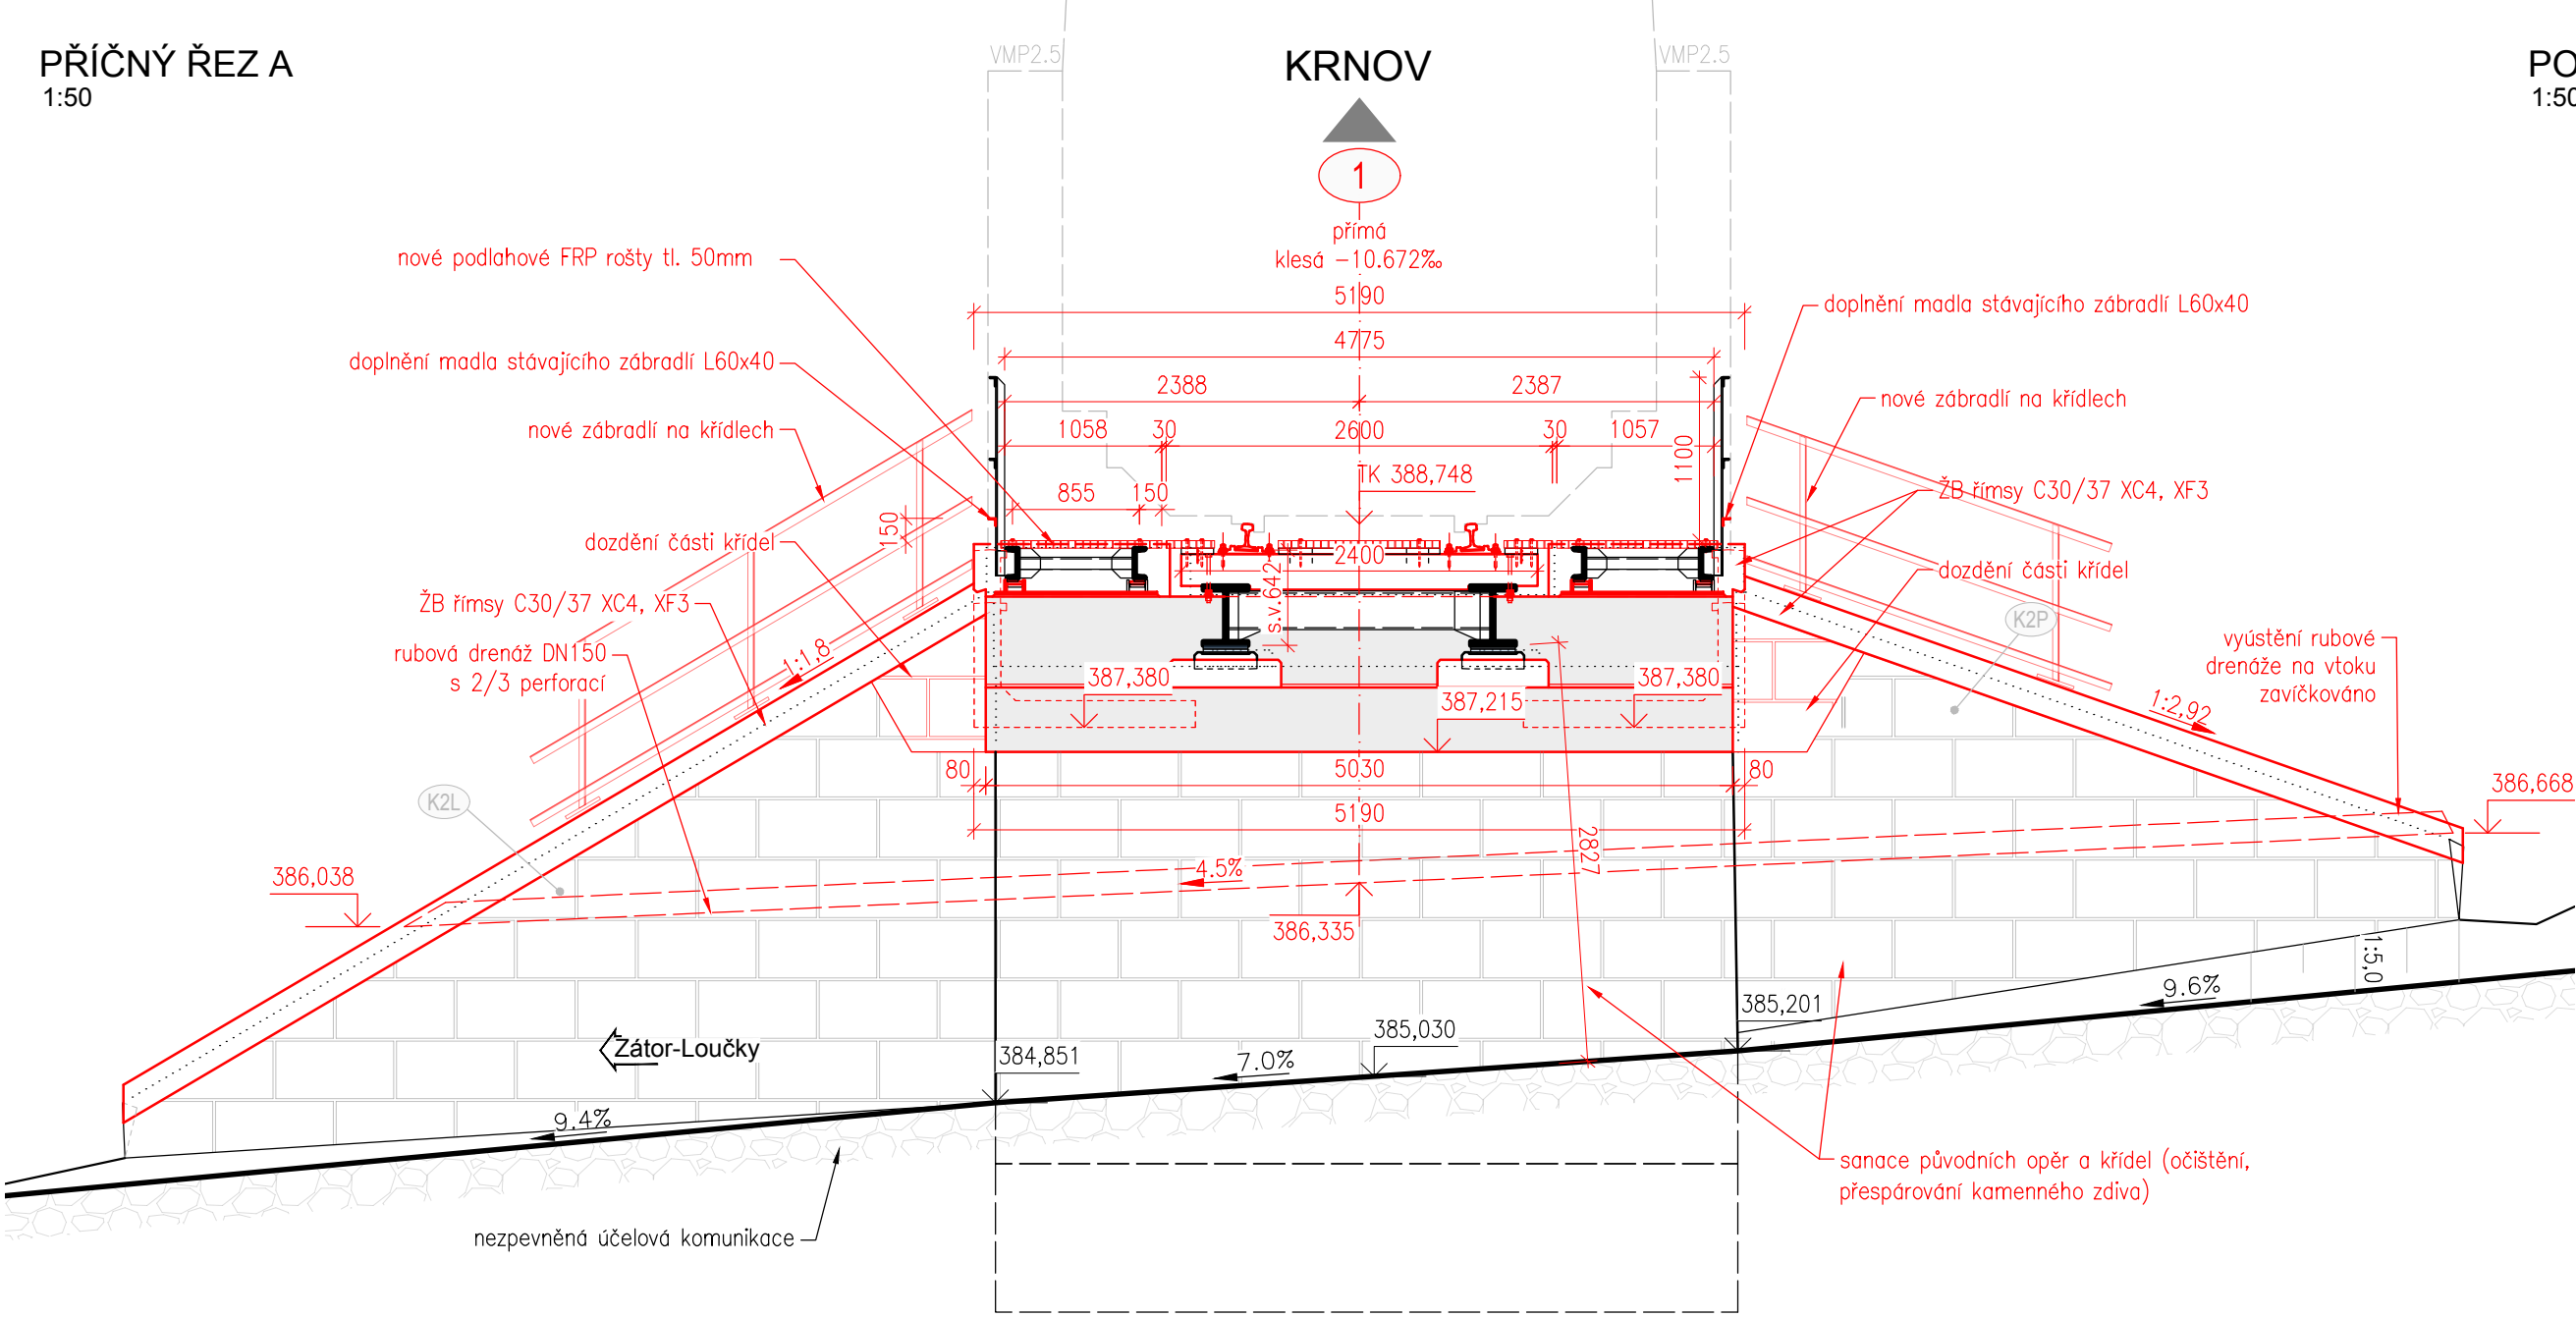

PODÉLNÝ ŘEZ LÁVKOU  
1:50

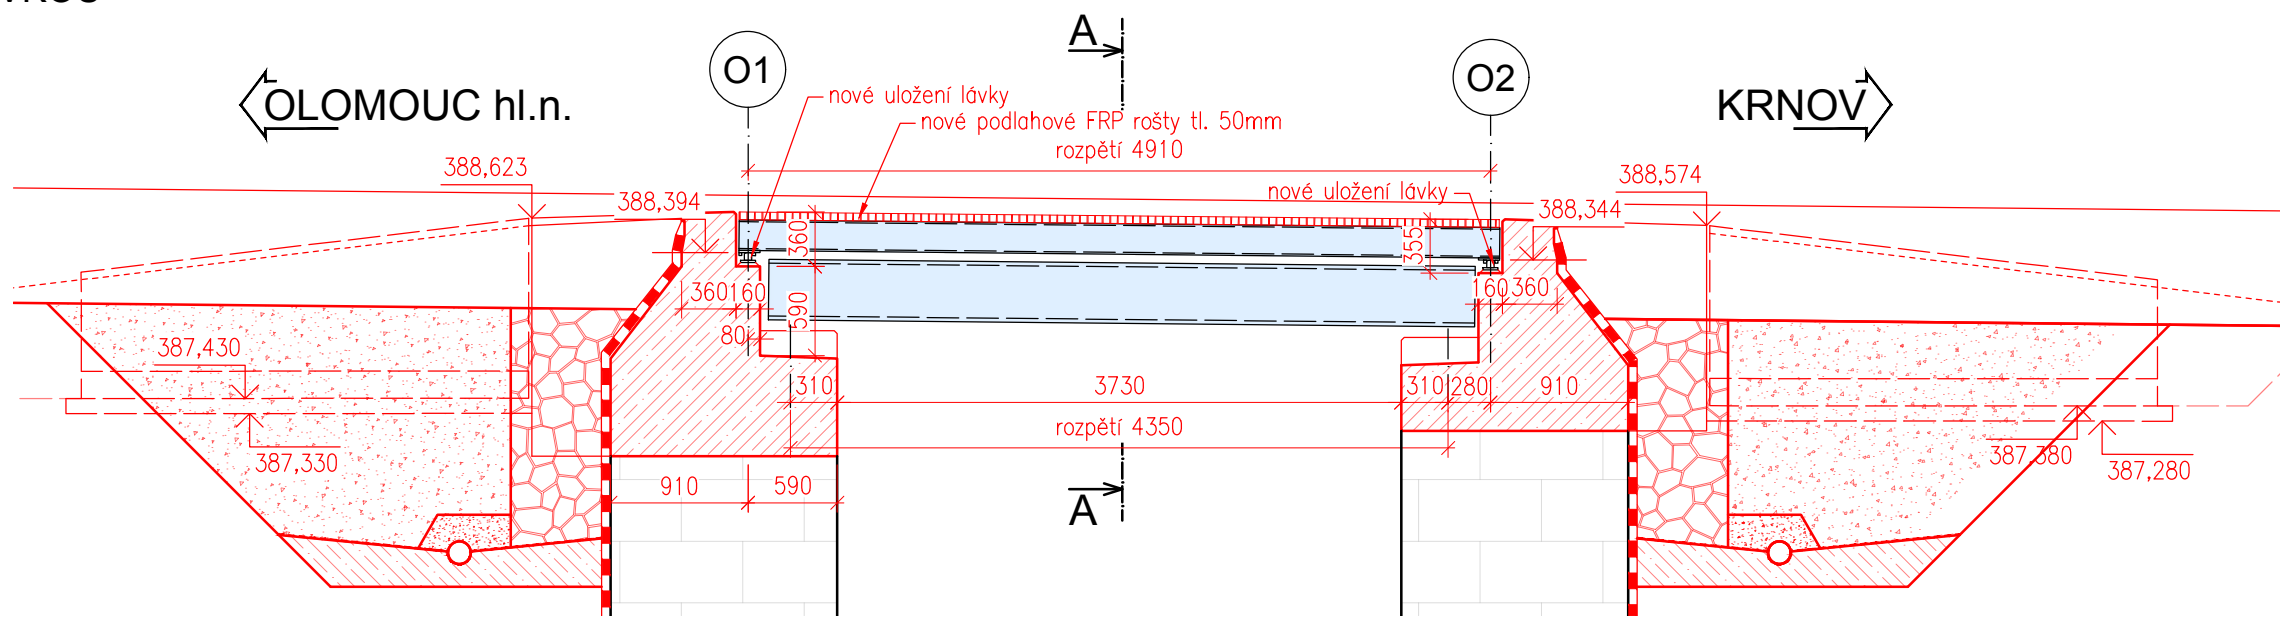

PODÉLNÝ ŘEZ NOSNOU KONSTRUKCÍ  
1:50

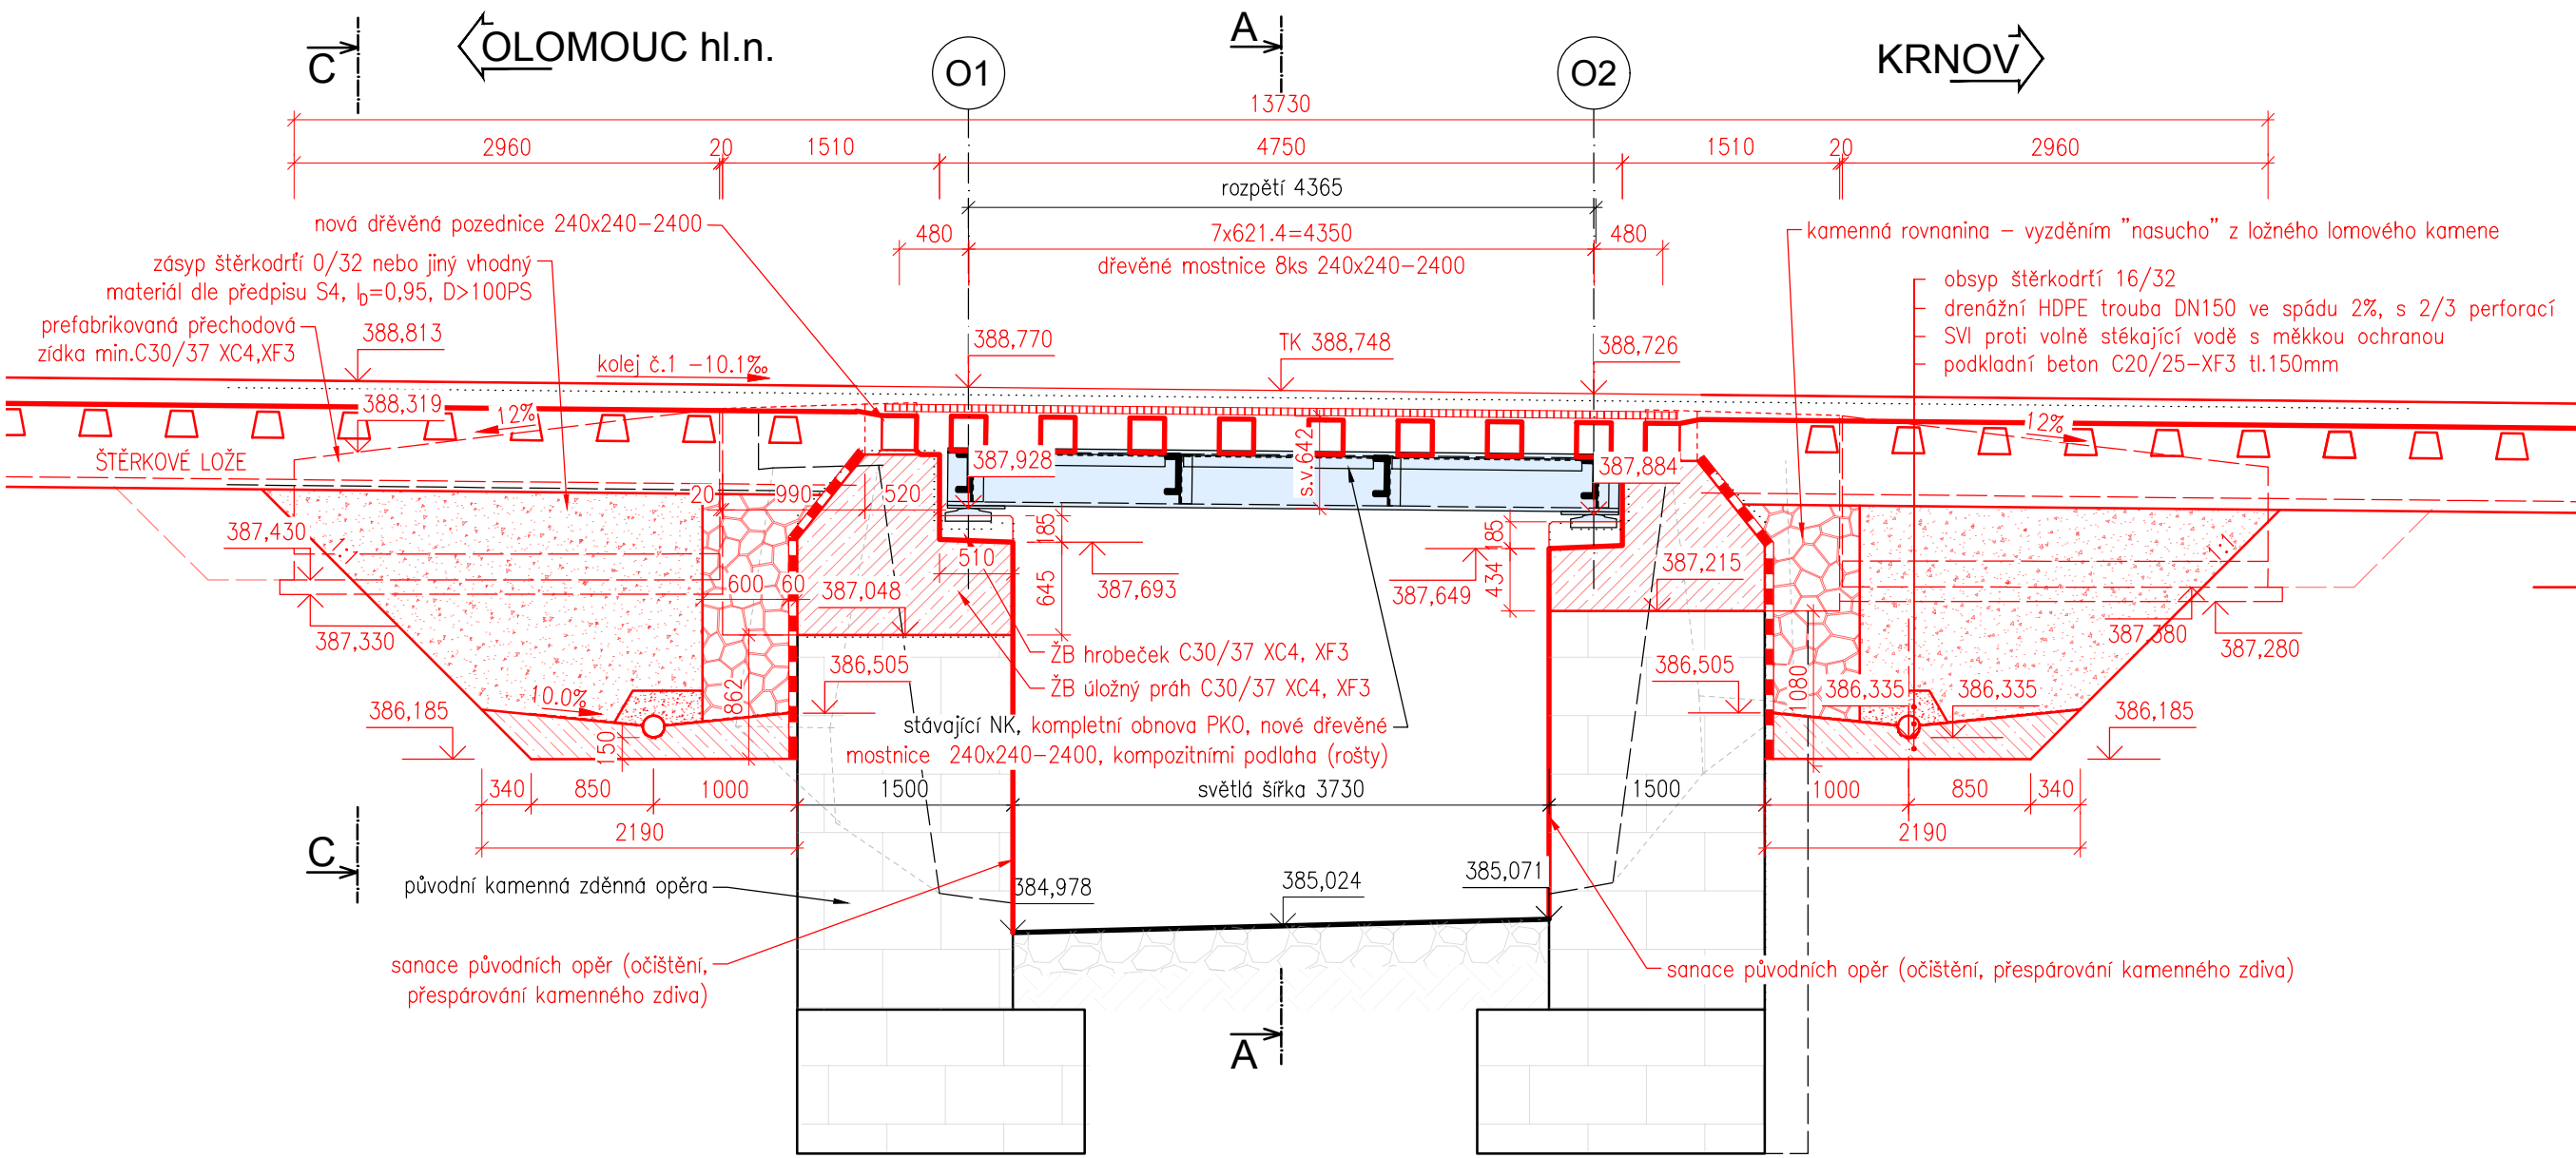

Jiná ověření:		Paré:	
Orientační schéma:		Razítko oprávněné osoby:	
Revize:		Datum:	
000		30.8.2024	
Popis:		Kontroloval:	
Definitivní odevzdání dokumentace		Ing. Štěpán Kameš	

Stavebník/Investor:	<b>Správa železnic, státní organizace</b>	
Adresa:	<b>Dlážděná 1003/7, 110 00 Praha 1</b>	
Zástupce investora:	Oblastní ředitelství Ostrava	
Adresa:	Muglinovská 1038, 702 00 Ostrava	

Zhotovitel díla:	<b>SUDOP BRNO, spol. s r.o.</b>	
Adresa:	Kounicova 26, 611 36 Brno	
Kontakt:	T: +420 972 625 804 E: sudop@sudop-brno.cz	

Zhotovitel objektu:	<b>SUDOP BRNO, spol. s r.o.</b>	
Adresa:	Kounicova 26, 611 36 Brno	
Kontakt:	T: +420 972 625 804 E: sudop@sudop-brno.cz	

Hlavní projektant (HIP):	Ing. Štěpán Kameš	Specialista:	Ing. Štěpán Kameš
--------------------------	-------------------	--------------	-------------------

Název stavby/akce:		Mosty na trati Olomouc hl. n. – Krnov (2191): SO 04 - Most v km 79,335		Označení investora:	
				R602300012	
Název části:		Mosty, propustky a zdi		Označení zhotovitele:	
				23122	
Název objektu/díle části:		Most v km 79,335		Označení části:	
				D.2.1.04	
Název přílohy:		Nový stav - řezy		Označení objektu/komplexu:	
				SO 04.2	
Název díle části přílohy:		Nový stav - řezy		Číslo přílohy:	
				2.022	
Odpovědný projektant:		Zpracovatel přílohy:	Měřítko:	1:50	
Ing. Štěpán Kameš		Ing. Petr Slovák	Formáty:	297x945	
Kraj:		Katastrální území:	TUDU:	2191 22	
Moravskoslezský		Zátor [791202]			
Označení investora:		Stupeň dokumentace:	Část:	Objekt:	Podoblast:
R 6 0 2 3 0 0 0 1 2		- P D P S - D 2 1 0 1 0 4		- S 0 0 0 0 0 0 0 4	- 2 X