


Stožár VO:

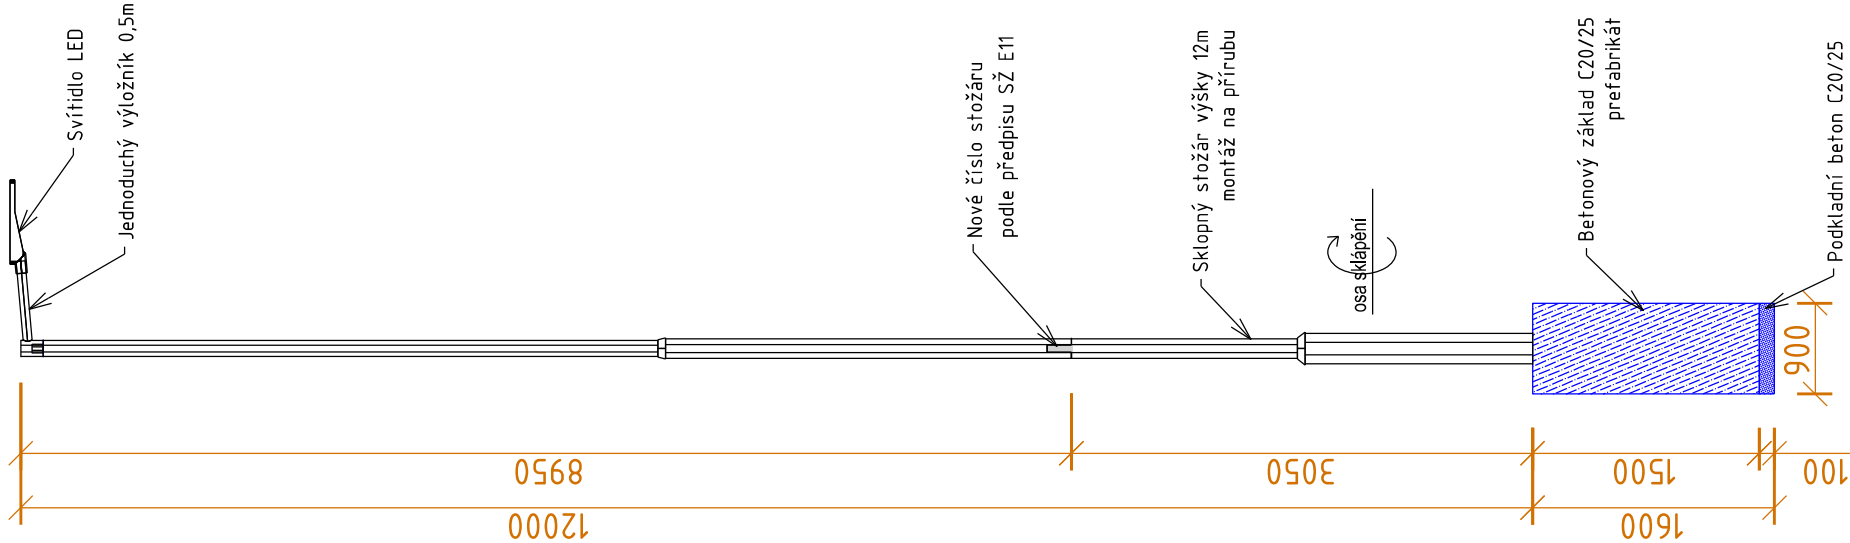

Revize:	Datum:	Popis:	Kontroloval:
000	31.10.2024	Definitivní odevzdání dokumentace	Ing. Jindřich Kašpar
Název části:		Rozvody osvětlení	Označení části: D.2.3.6
Název objektu/díle části:		ŽST Mílotice nad Opavou, venkovní osvětlení	Označení objektu/komplexu: SO 11-86-01
Název přílohy:		D. Dokumentace objektů	Číslo přílohy (typ/pořadí): 4.
Název díle části přílohy:		4. Stožáry	Stupeň dokumentace: DSP
Odpovědný projektant:		Zpracovatel přílohy:	Měřítko: -
Ing. Jindřich Kašpar		Ing. Jan Kostelenec	Formáty: 2 x A4
Kraj:		Katastrální území:	TUDU:
Moravskoslezský		Mílotice nad Opavou a Zátor	2191 K1
Označení investora:		Smluvní datum zpracování: 31.10.2024	
1		Označení dokumentace: Část:	
2		Stupeň dokumentace: Část:	
3		Objekt:	
4		Příloha:	
5		Revize:	
6		1	
7		2	
8		3	
43		38	