Bokorys B

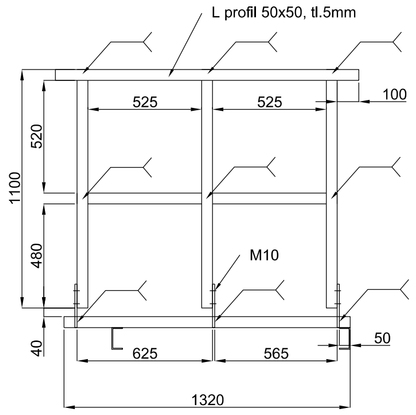

Půdorys

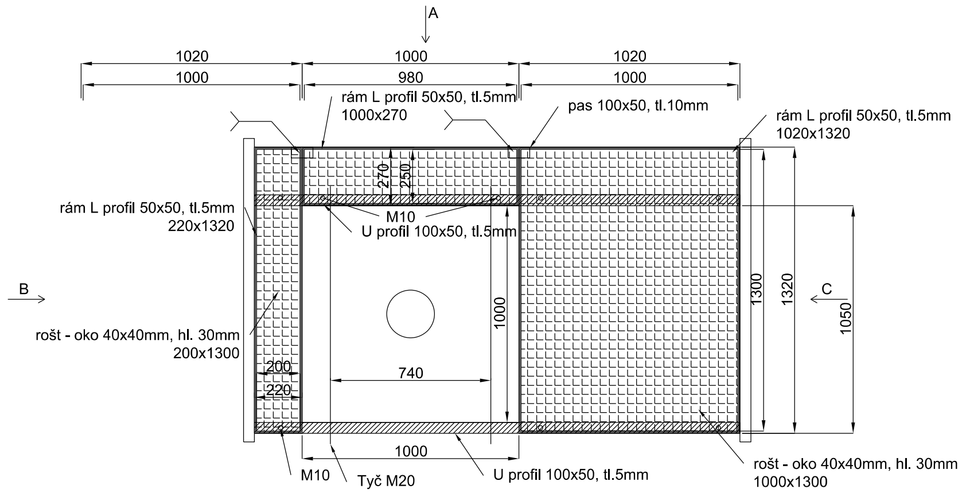

Bokorys C

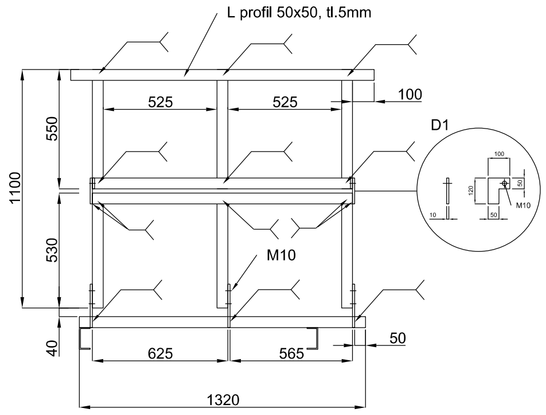

Nárys A

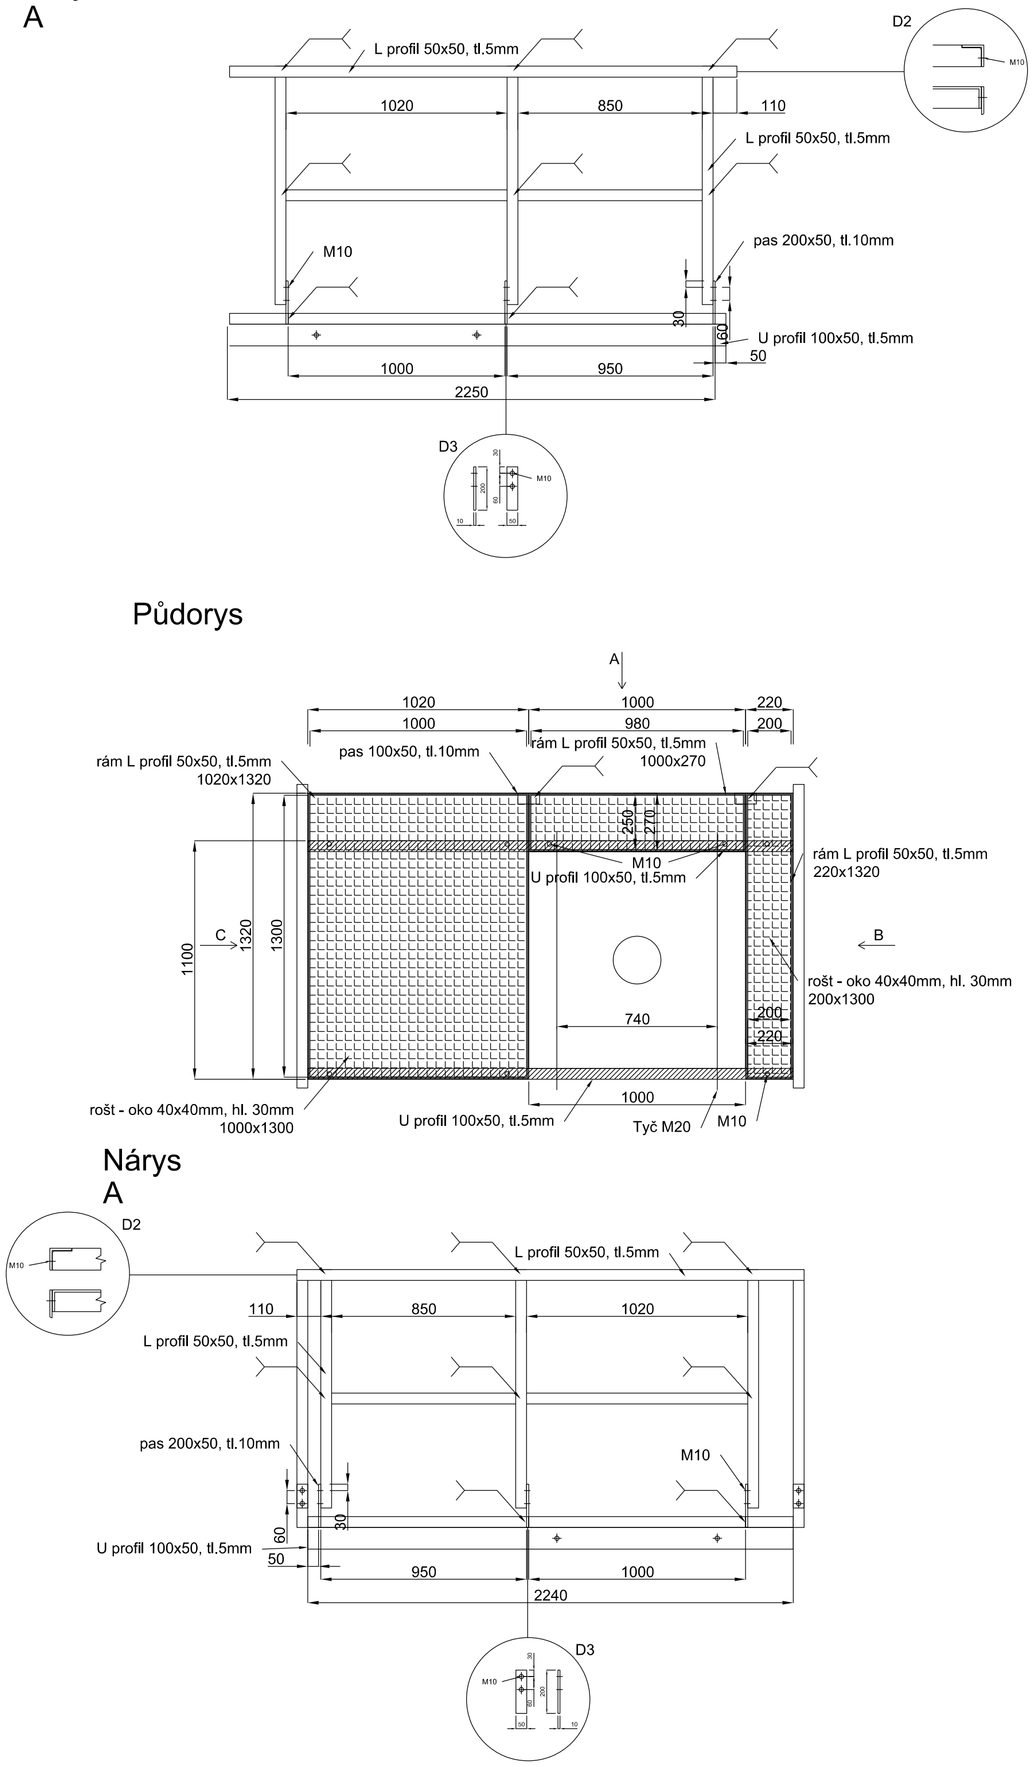

Bokorys C

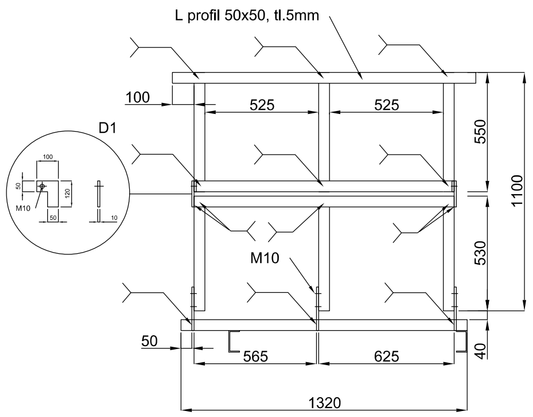

Půdorys

Bokorys B

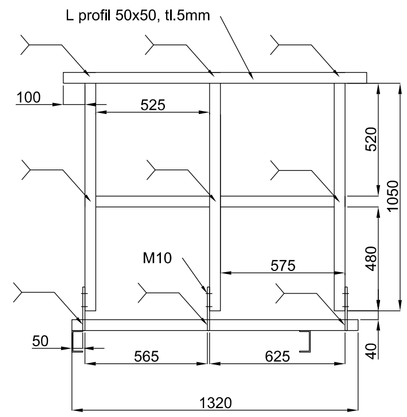

Nárys A

Revize:	Datum:	Popis:	Kontroloval:
000	31.10.2024	Definitivní odevzdání dokumentace	Ing. Jindřich Kašpar

Název části:	Rozvody osvětlení		Označení části: **D.2.3.6**
Název objektu/dílčí části:	**ŽST Milotice nad Opavou, venkovní osvětlení**		Označení objektu/komplexu: **SO 11-86-01**
Název přílohy: / Název dílčí části přílohy:	D. Dokumentace objektů / 5. Montážní plošiny (pro obsluhu)		Číslo přílohy (typ/pořadí): **5.**
Odpovědný projektant: Ing. Jindřich Kašpar	Zpracovatel přílohy: Ing. Jan Kostelenec	Měřítko: - Formáty: 3 x 2A4	Stupeň dokumentace: **DSP**
Kraj: Moravskoslezský	Katastrální území: Milotice nad Opavou a Zátor	TUDU: 2191 K1	Smluvní datum zpracování: **31.10.2024**

Označení investora: | Stupeň dokumentace: | Část: | Objekt: | Podobjekt: | Příloha: | Revize:

1 2 

[Prostor pro další informace]