



Sdělovací část rozvaděče R-EOV a R-OV

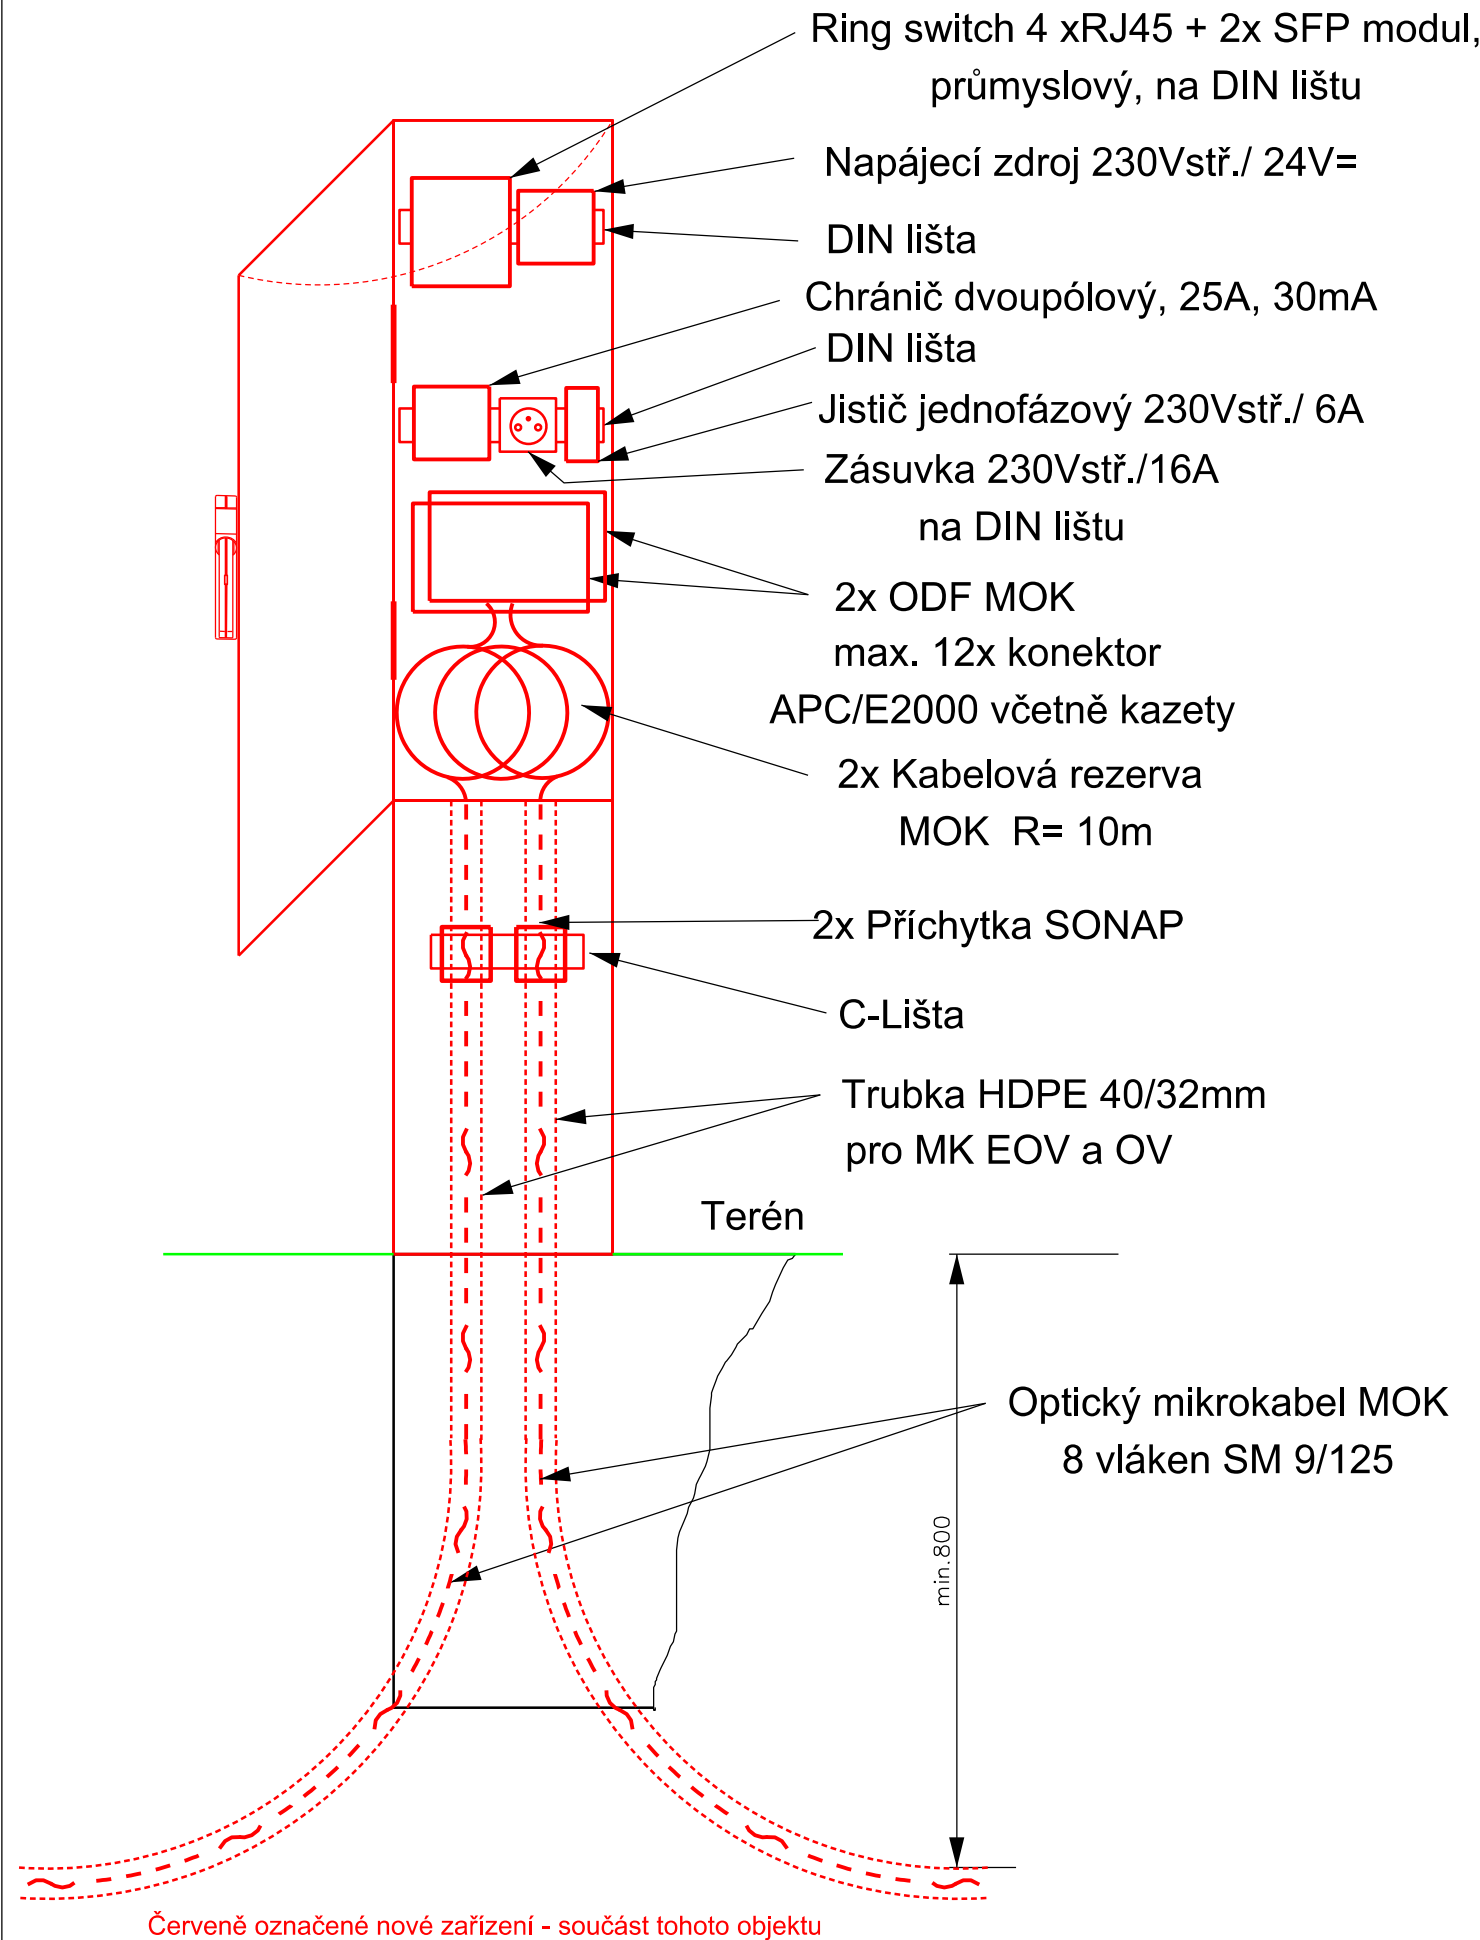

Skříňe rozvaděčů R-EOV a R-OV včetně společného betonového základu  
jsou součástí objektu SO 301

Poznámka:  
Víko soklu lze demontovat až po otevření dveří rozvaděče.  
Napájení sdělovací části bude zajištěno přívodním kabelem ze silnoprůdové části R-EOV.

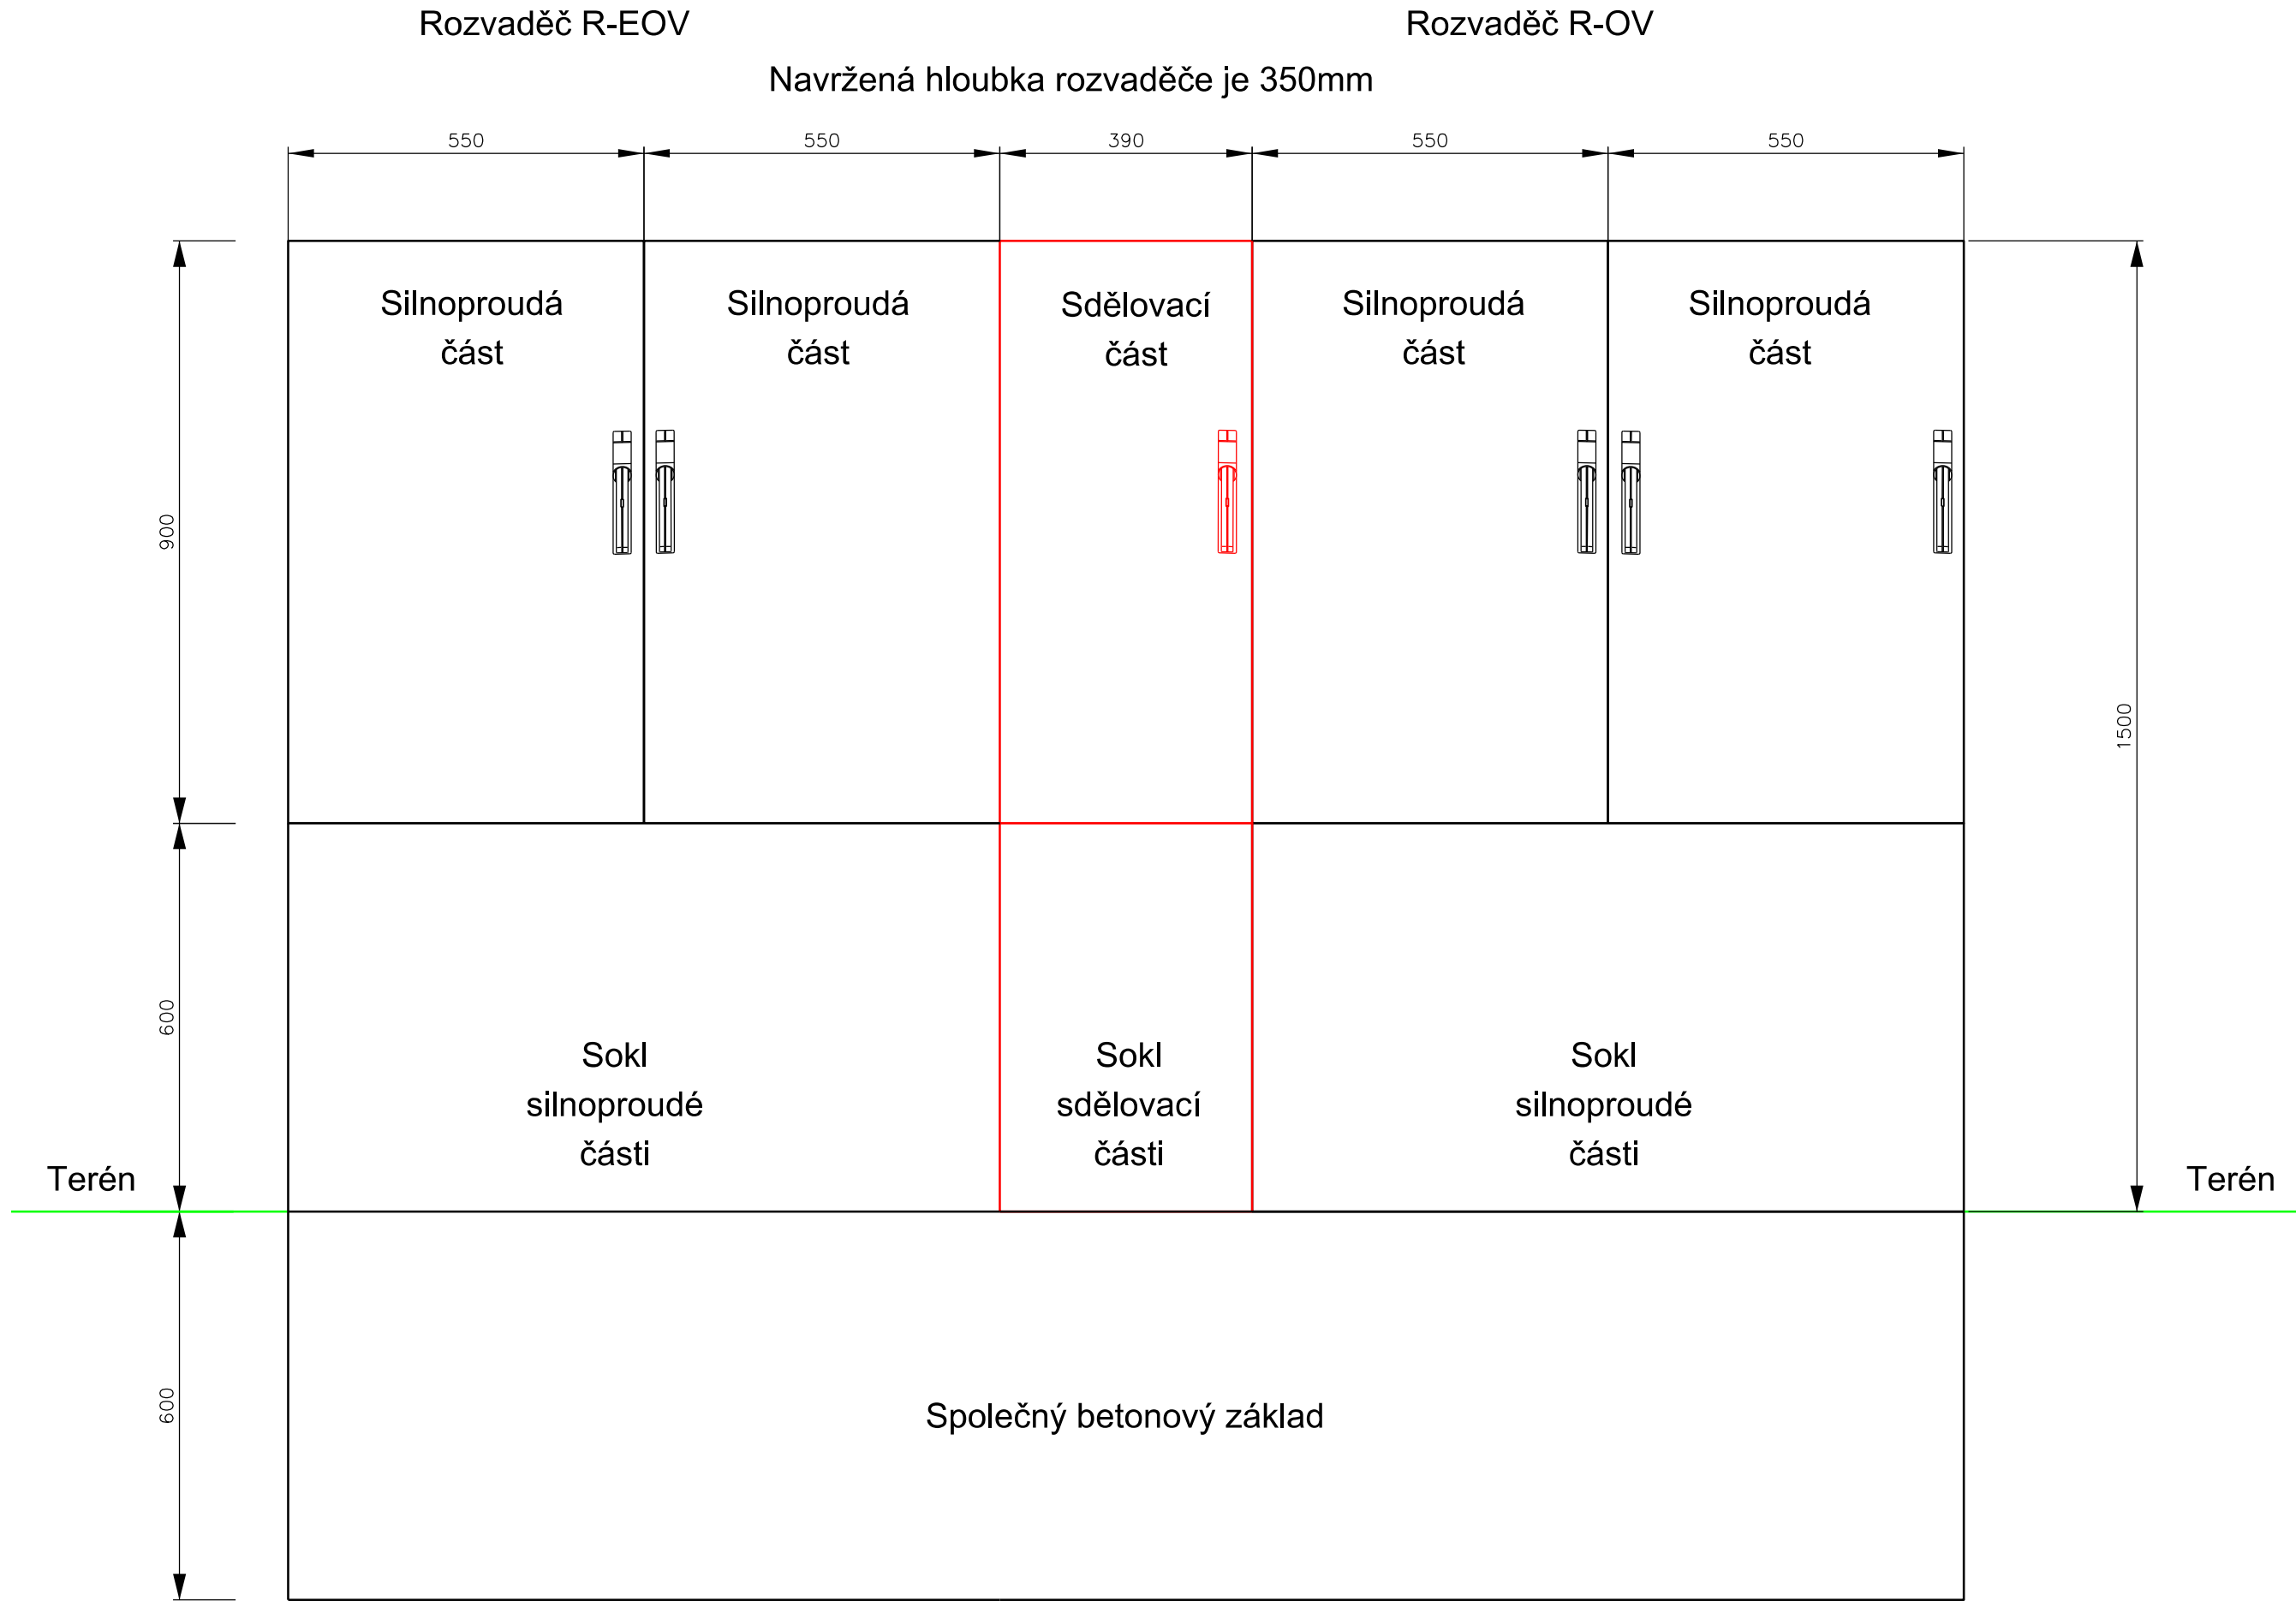

INDEX REVIZE	POPIS REVIZE	DATUM	JMÉNO
VYPRACOVAL	Ing. Milan Oharek		
ZOD. PROJEKTANT	Ing. Jan Zářecký		
KONTROLOVAL	Ing. Jindřich Kašpar		
ZHOTOVITEL PD	Elektrizace železnic Praha a.s., nám. Hrdinů 1693/4a, 140 00 Praha 4 - Nusle		
KRAJ	Moravskoslezský	OKRES	Bruntál
KATASTR. ÚZEMÍ	Brantice, Zátor		
MÍSTO STAVBY	ŽST Brantice		
STAVEBNÍK	Správa železnic, státní organizace, Oblastní ředitelství Ostrava	DATUM:	10/2024
NÁZEV STAVBY	EOV v žst. Brantice	FORMÁT:	4A4
	PS 501 Brantice - Ostrava, přenosový systém	MĚŘÍTKO:	-
		STUPĚŇ PD:	DPS+PDPS
NÁZEV PŘÍLOHY	Rozvaděč R-EOV a R-OV	ČÁST PD	Č. VÝKRESU:
		D	5