


POZEMEK SŽ (PARC. Č. 2059/5 V K.Ú. BRANTICE)

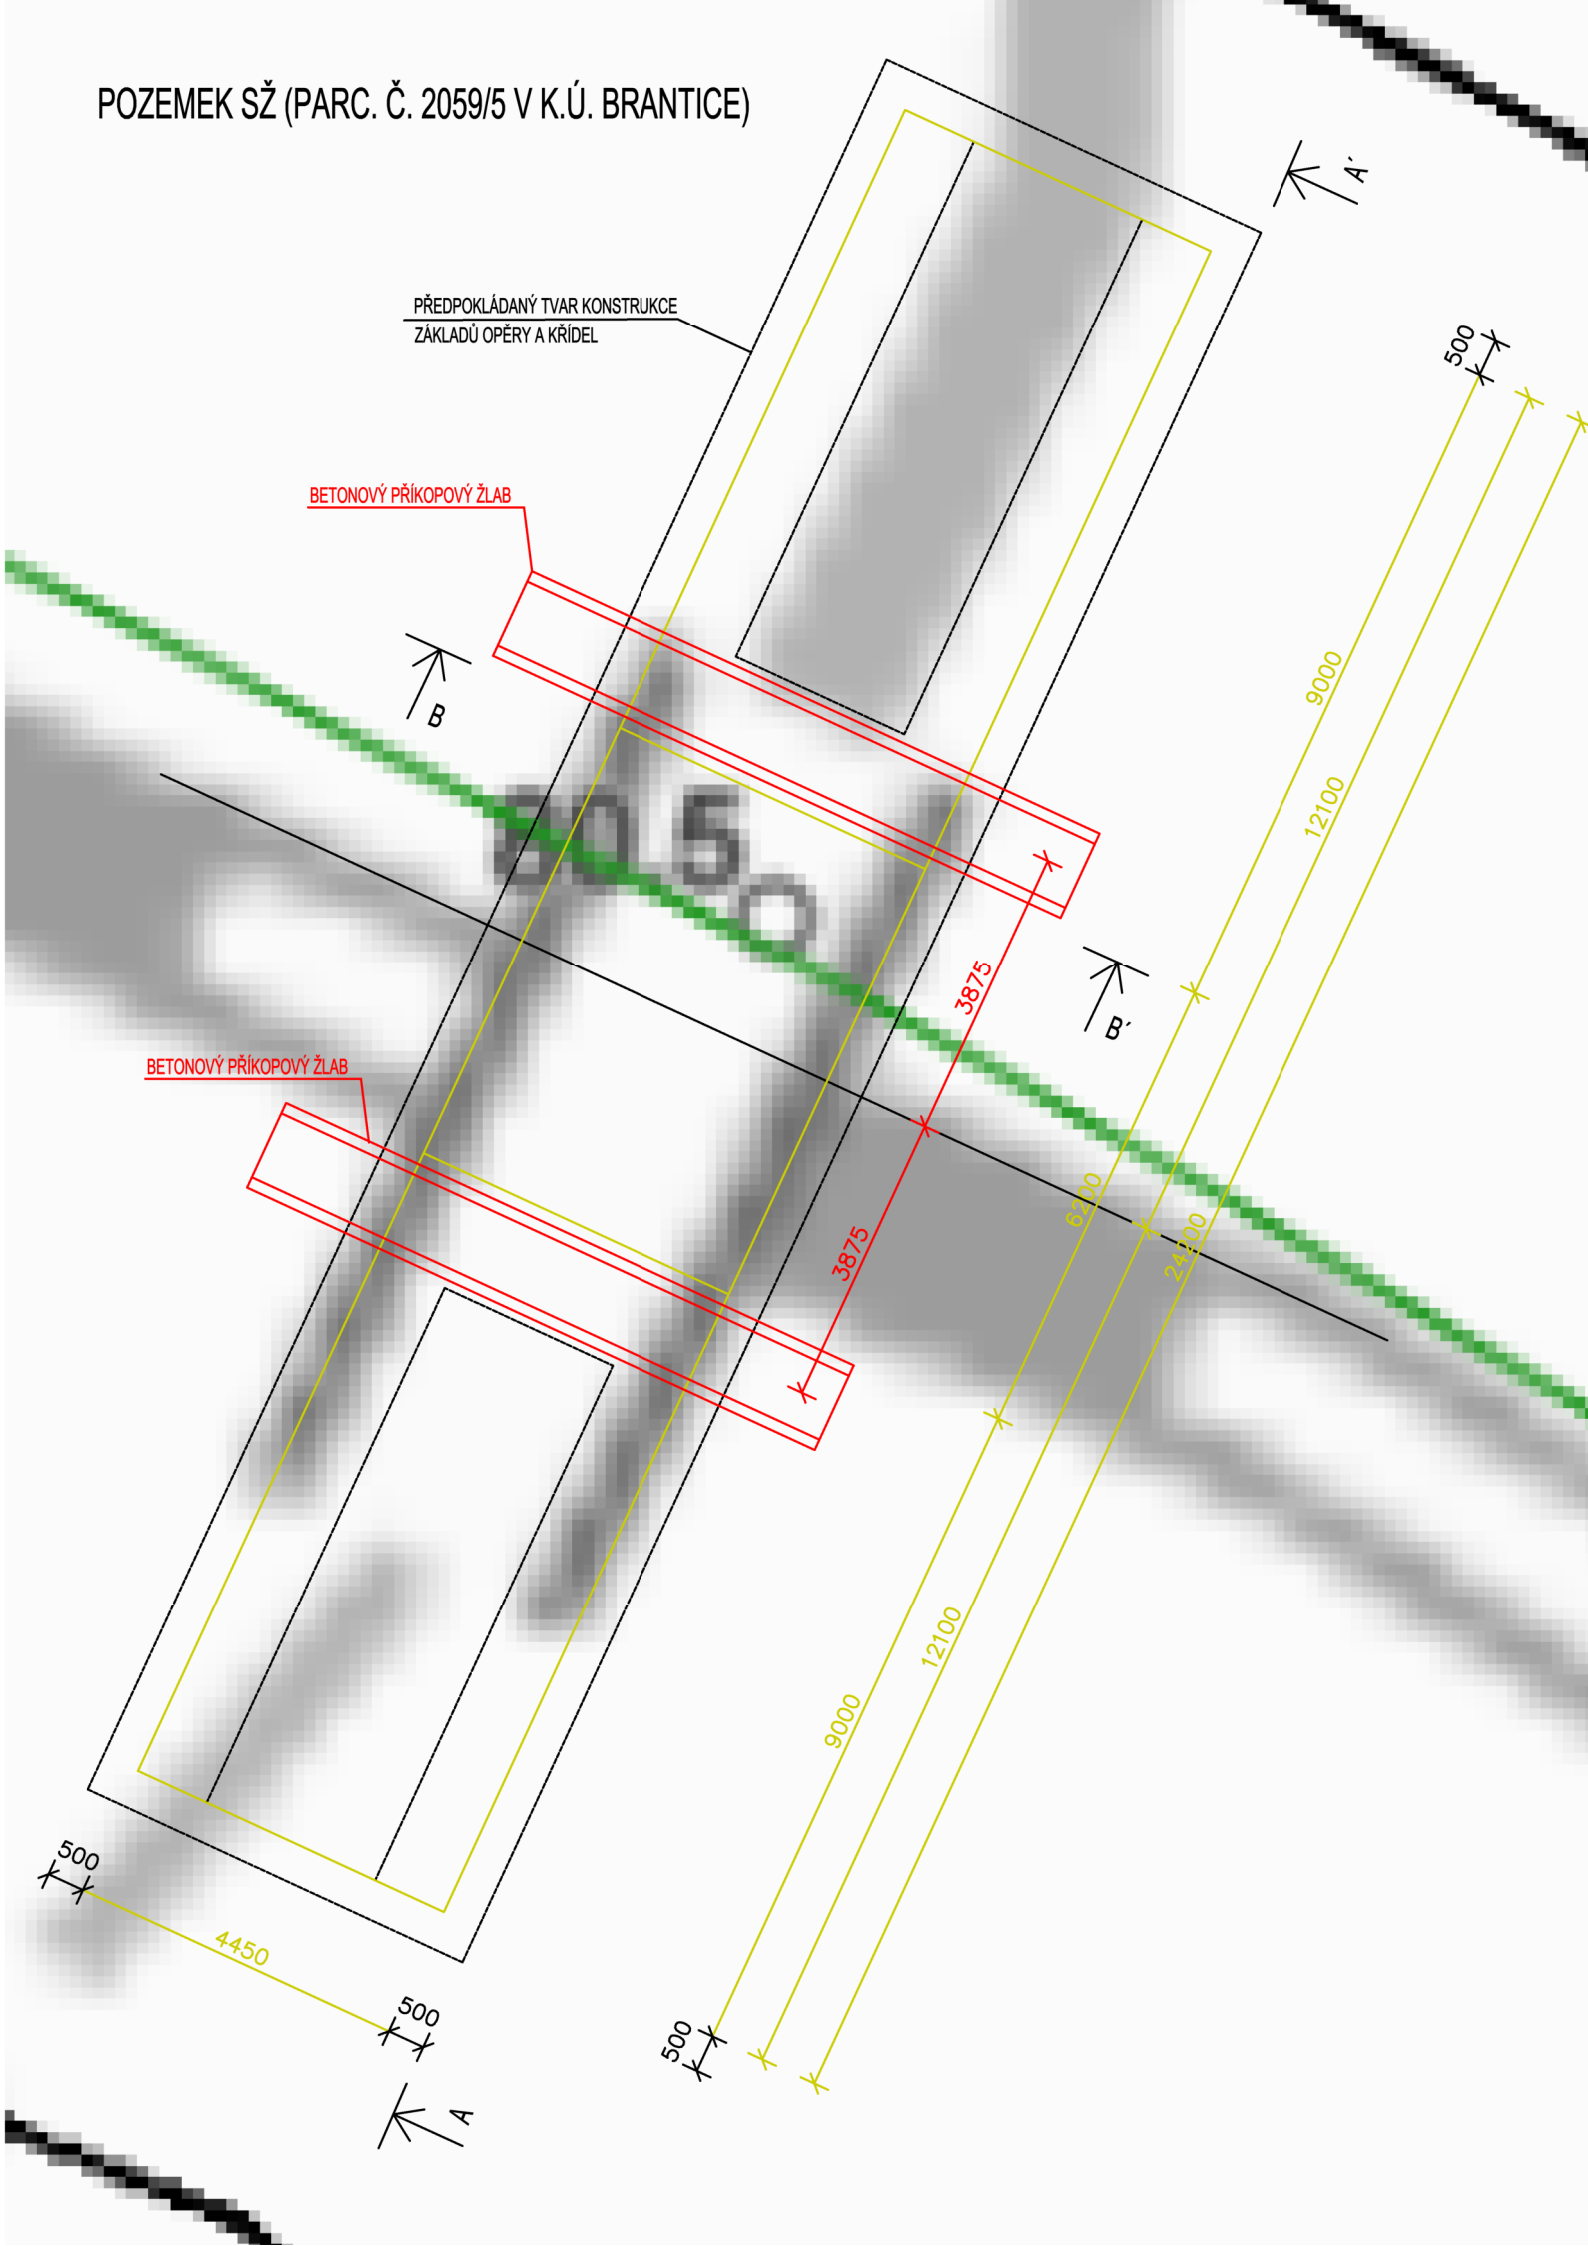


LEGENDA:

POZEMEK:	P. Č. 2059/5
KATASTRÁLNÍ ÚZEMÍ:	BRANTICE
OBEC:	BRANTICE
ČÍSLO LV:	178
VLASTNICKÉ PRÁVO:	ČESKÁ REPUBLIKA (PRÁVO HOSPODAŘIT S MAJETKEM STÁTU VE PROSPĚCH SPRÁVY ŽELEZNIC, STÁTNÍ ORGANIZACE)
ZPŮSOB VYUŽITÍ:	DRÁHA
DRUH POZEMKU:	OSTATNÍ PLOCHA

LEGENDA ČAR:

	SOUČASNÝ STAV
	DEMOLICE
	NOVÁ KONSTRUKCE

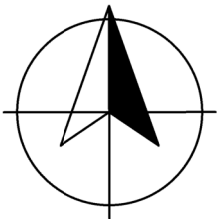

	JMÉNO	<div><div>SPRÁVA ŽELEZNIC</div></div> <div>Správa železnic, státní organizace Oblastní ředitelství Ostrava Muglinovská 1038/5, 702 00 Ostrava</div>		
VYPRACOVAL	Ing. Tomáš Břenek			
PROJEKTANT	Ing. Tomáš Břenek			
INVESTOR	Správa železnic, státní organizace	PŘEDNOSTA SPRÁVY	Ing. Miroslav Jícha	
KRAJ / OKRES	Moravskoslezský / Bruntál	STUPEŇ	DBP	
DEMOLICE POLNÍHO NADJEZDU V KM 80,500 NA TRATI BRUNTÁL - KRNOV TUDU: 2241E1		DATUM	ÚNOR 2025	
		MĚŘÍTKO	1:100	
		FORMÁT	2xA4	
		ZAKÁZKOVÉ ČÍSLO	-	
		ARCHIVNÍ ČÍSLO	-	
KOORDINAČNÍ SITUAČNÍ VÝKRES			ČÍSLO PŘÍL.	C.3