


Mosty na trati Olomouc hl. n. – Krnov (2191)
SO 04.2 Most v km 79,335
2.001 - Katastrální situační výkres
M1:250

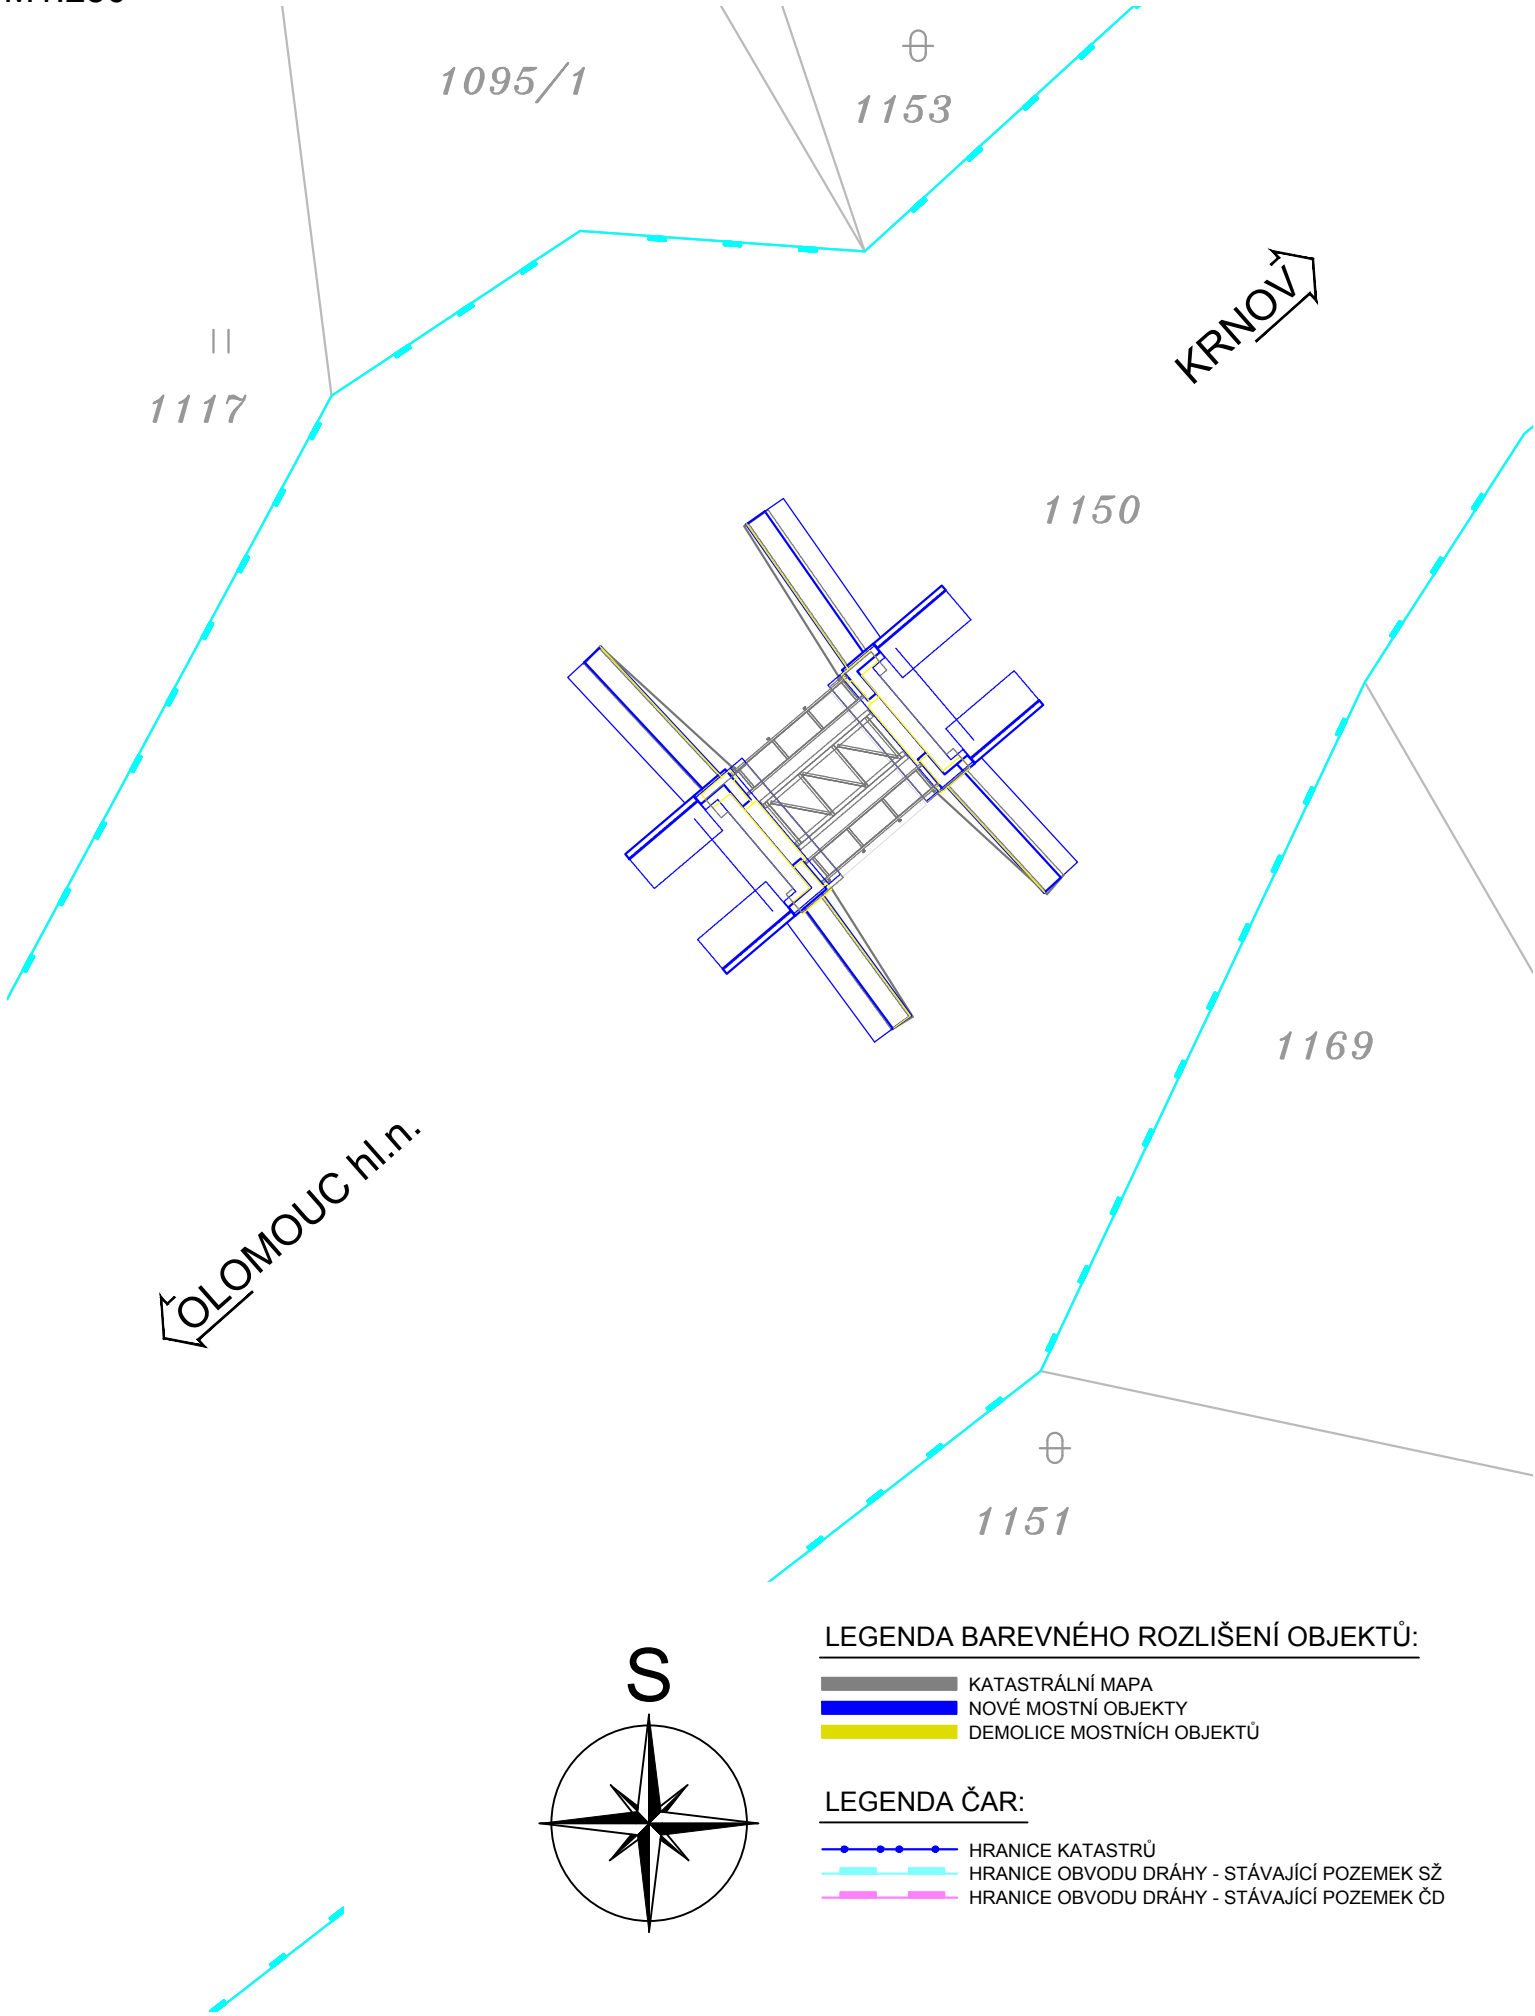

Jiná ověření:				Paré:							
Orientační schéma: 				Razítko oprávněné osoby:							
Revize:				Datum:		Popis:		Kontroloval:			
000				30.8.2024		Definitivní odevzdání dokumentace		Ing. Štěpán Kameš			
Stavebník/Investor:				Správa železnic, státní organizace							
Adresa:				Dlážděná 1003/7, 110 00 Praha 1							
Zástupce investora:				Oblastní ředitelství Ostrava							
Adresa:				Muglinovská 1038, 702 00 Ostrava							
Zhotovitel díla:				SUDOP BRNO, spol. s r.o.							
Adresa:				Kounicova 26, 611 36 Brno							
Kontakt:				T: +420 972 625 804 E: sudop@sudop-brno.cz							
Zhotovitel objektu:				SUDOP BRNO, spol. s r.o.							
Adresa:				Kounicova 26, 611 36 Brno							
Kontakt:				T: +420 972 625 804 E: sudop@sudop-brno.cz							
Hlavní projektant (HIP):				Ing. Štěpán Kameš		Specialista: Ing. Štěpán Kameš					
Název stavby/akce:				Mosty na trati Olomouc hl. n. – Krnov (2191): SO 04 - Most v km 79,335				Označení investora: R602300012			
Název části:				Mosty, propustky a zdi				Označení zhotovitele: 23122			
Název objektu/díle části:				Most v km 79,335				Označení části: D.2.1.04			
Název přílohy:				Katastrální situační výkres				Označení objektu/komplexu: SO 04.2			
Název díle části přílohy:								Číslo přílohy: 2. 001			
Odpovědný projektant:				Zpracovatel přílohy:		Měřítko: 1:250		Stupeň dokumentace:			
Ing. Štěpán Kameš				Ing. Petr Slovják		Formáty: 2 A4		PDPS			
Kraj:				Katastrální území:		TUDU:		Smluvní datum zpracování:			
Moravskoslezský				Zátor [791202]		2191 22		30.8.2024			
Označení investora: R 6 0 2 3 0 0 0 1 2				Stupeň dokumentace: Část: P D P S				Objekt: D 2 1 0 4			
								Podobjekt: S 0 0 0 0 0 0 4			
								Příloha: - 2 X			
								Revize: - 2 - 0 0 1 - 0 0 0			