






Revize:	Datum:	Popis:	Kontroloval:
000	31.10.2024	Definitivní odevzdání dokumentace	Ing. Jindřich Kašpar
Název části:	Rozvody osvětlení		Označení části: D.2.3.6
Název objektu/dílčí části:	ŽST Milotice nad Opavou, venkovní osvětlení		Označení objektu/komplexu: SO 11-86-01
Název přílohy:	Rozváděč RO		Číslo přílohy (typ/pořadí): 2 011
Název dílčí části přílohy:	Nový stav		
Odpovědný projektant: Ing. Jindřich Kašpar	Zpracovatel přílohy: Ing. Jan Kostelenec	Měřítko: - Formáty: 14 x A4	Stupeň dokumentace: DSP
Kraj: Moravskoslezský	Katastrální území: Zátor [791202]	TUDU: 2191 K1	Smluvní datum zpracování: 31.10.2024
Označení investora: Stupeň dokumentace: Část: Objekt: Podobjekt: Příloha: Revize:			
1 2 
[Prostor pro další informace]			

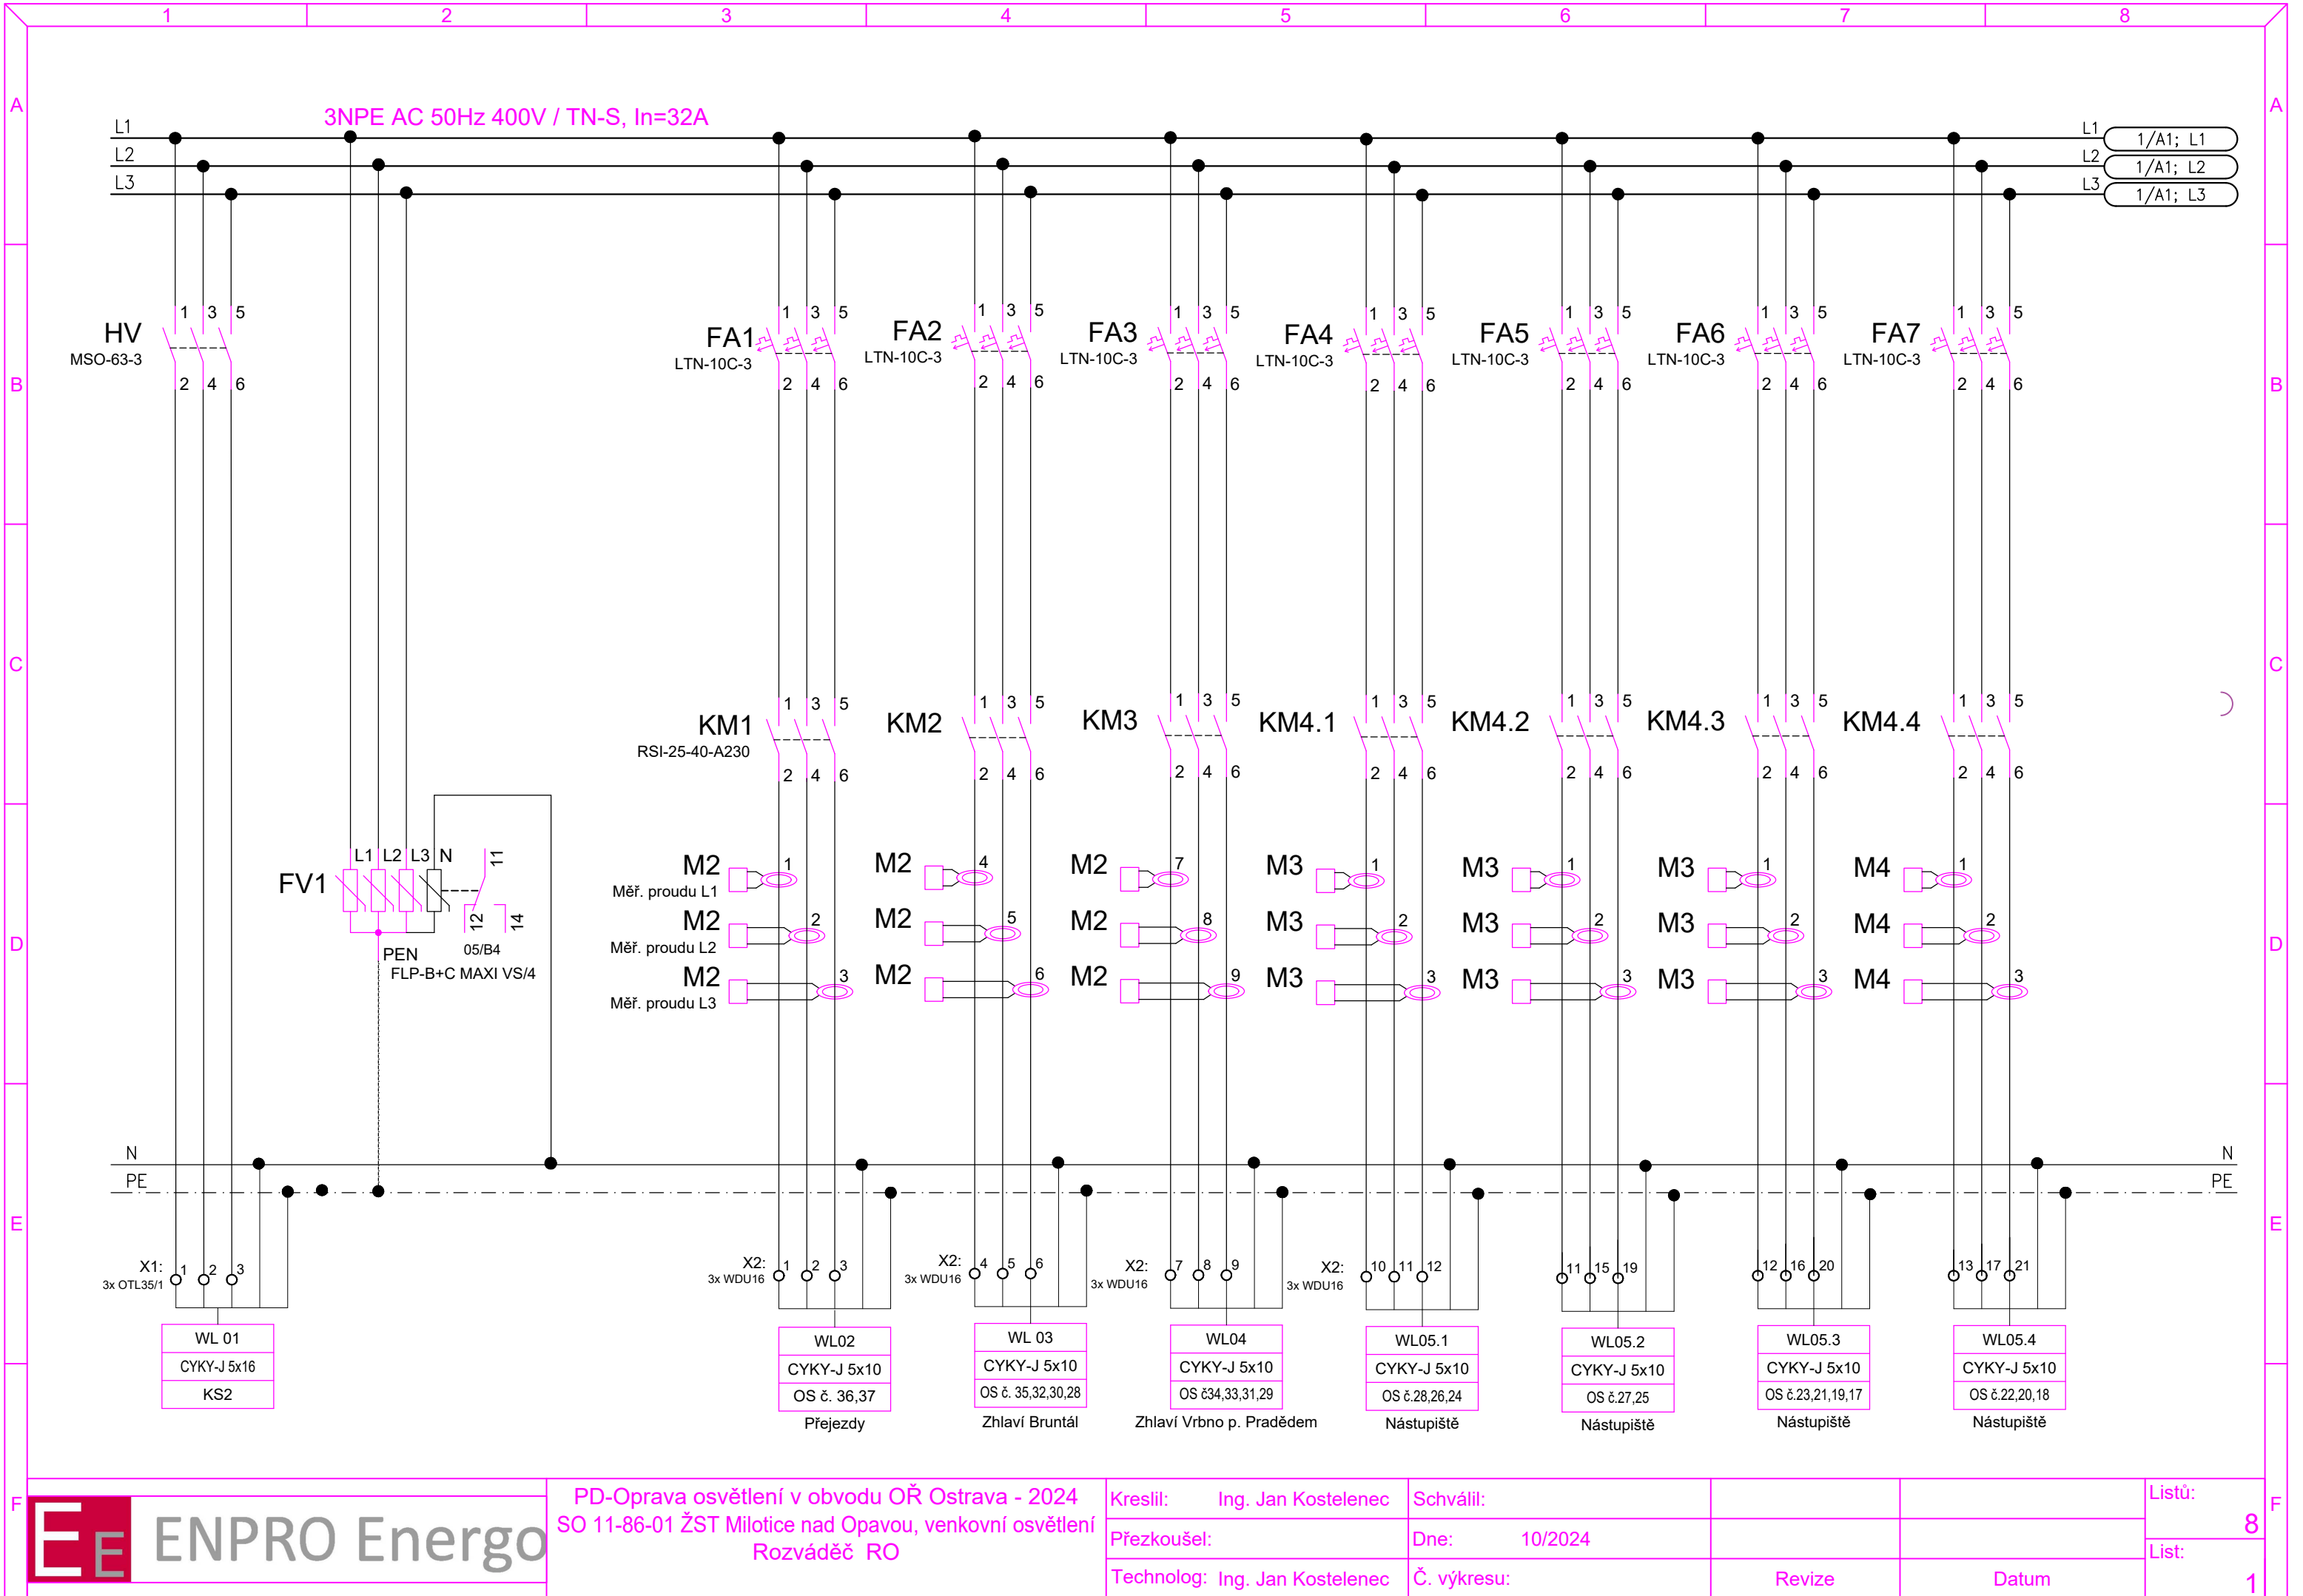



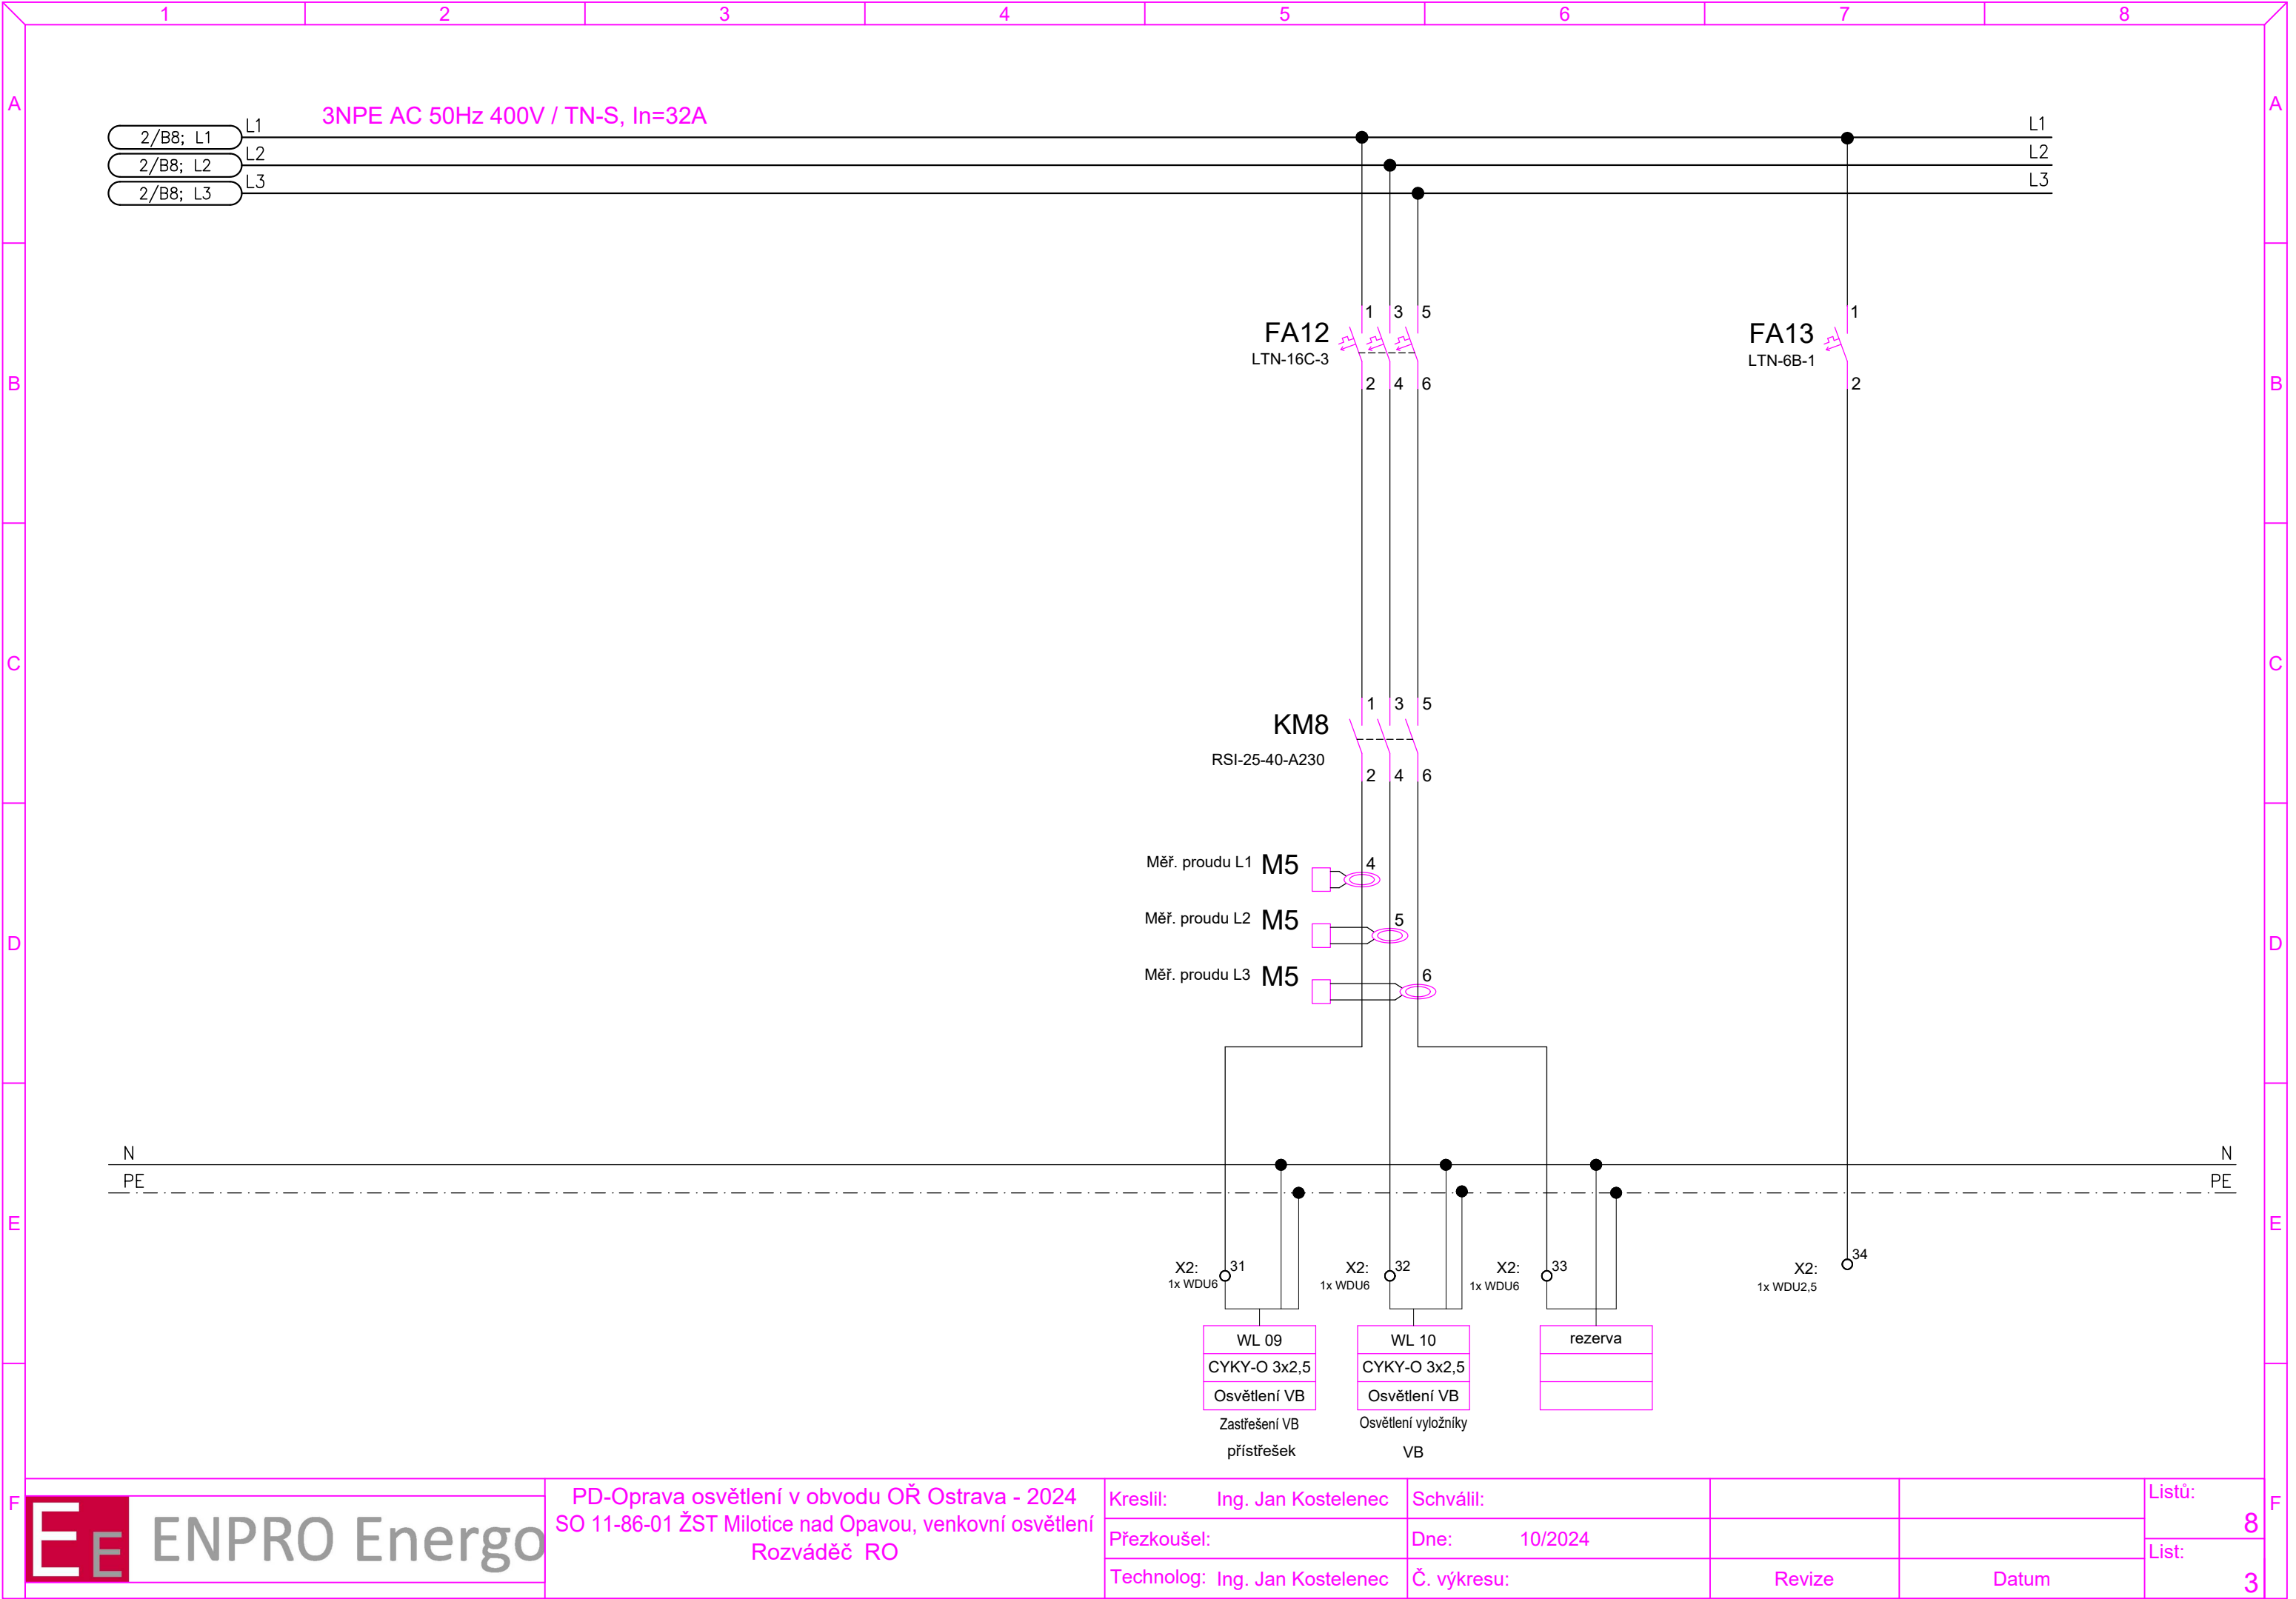


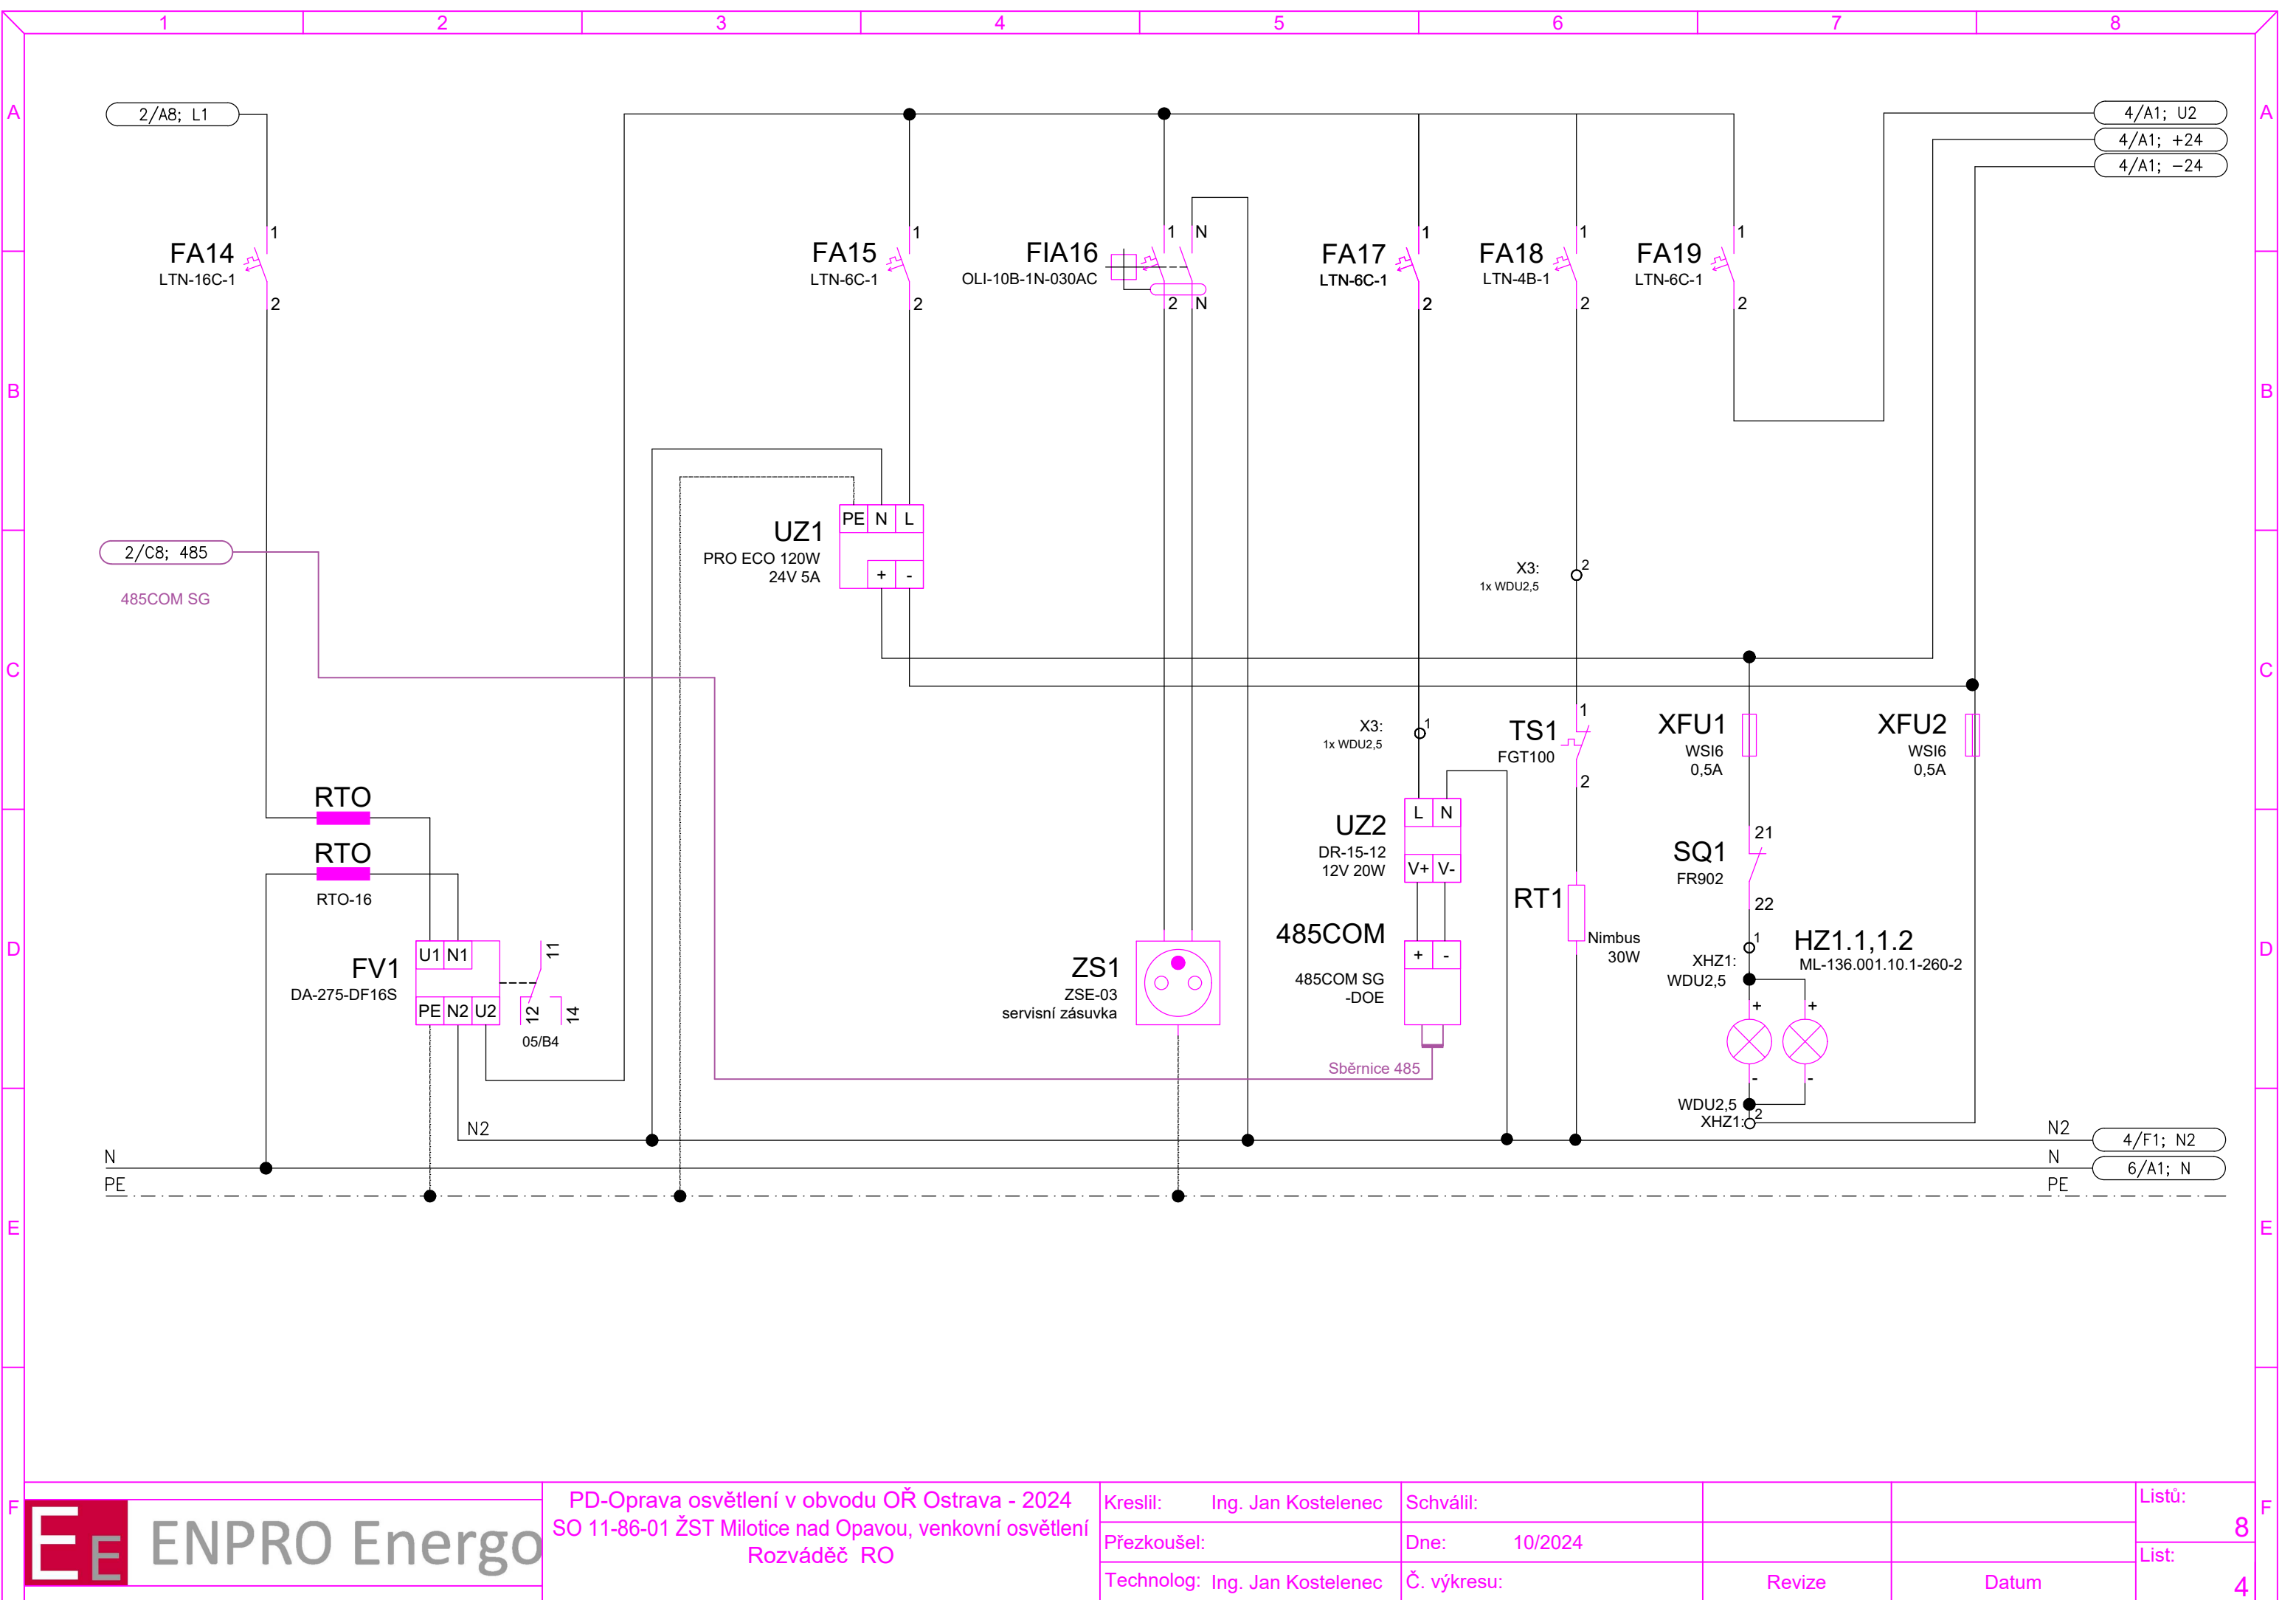

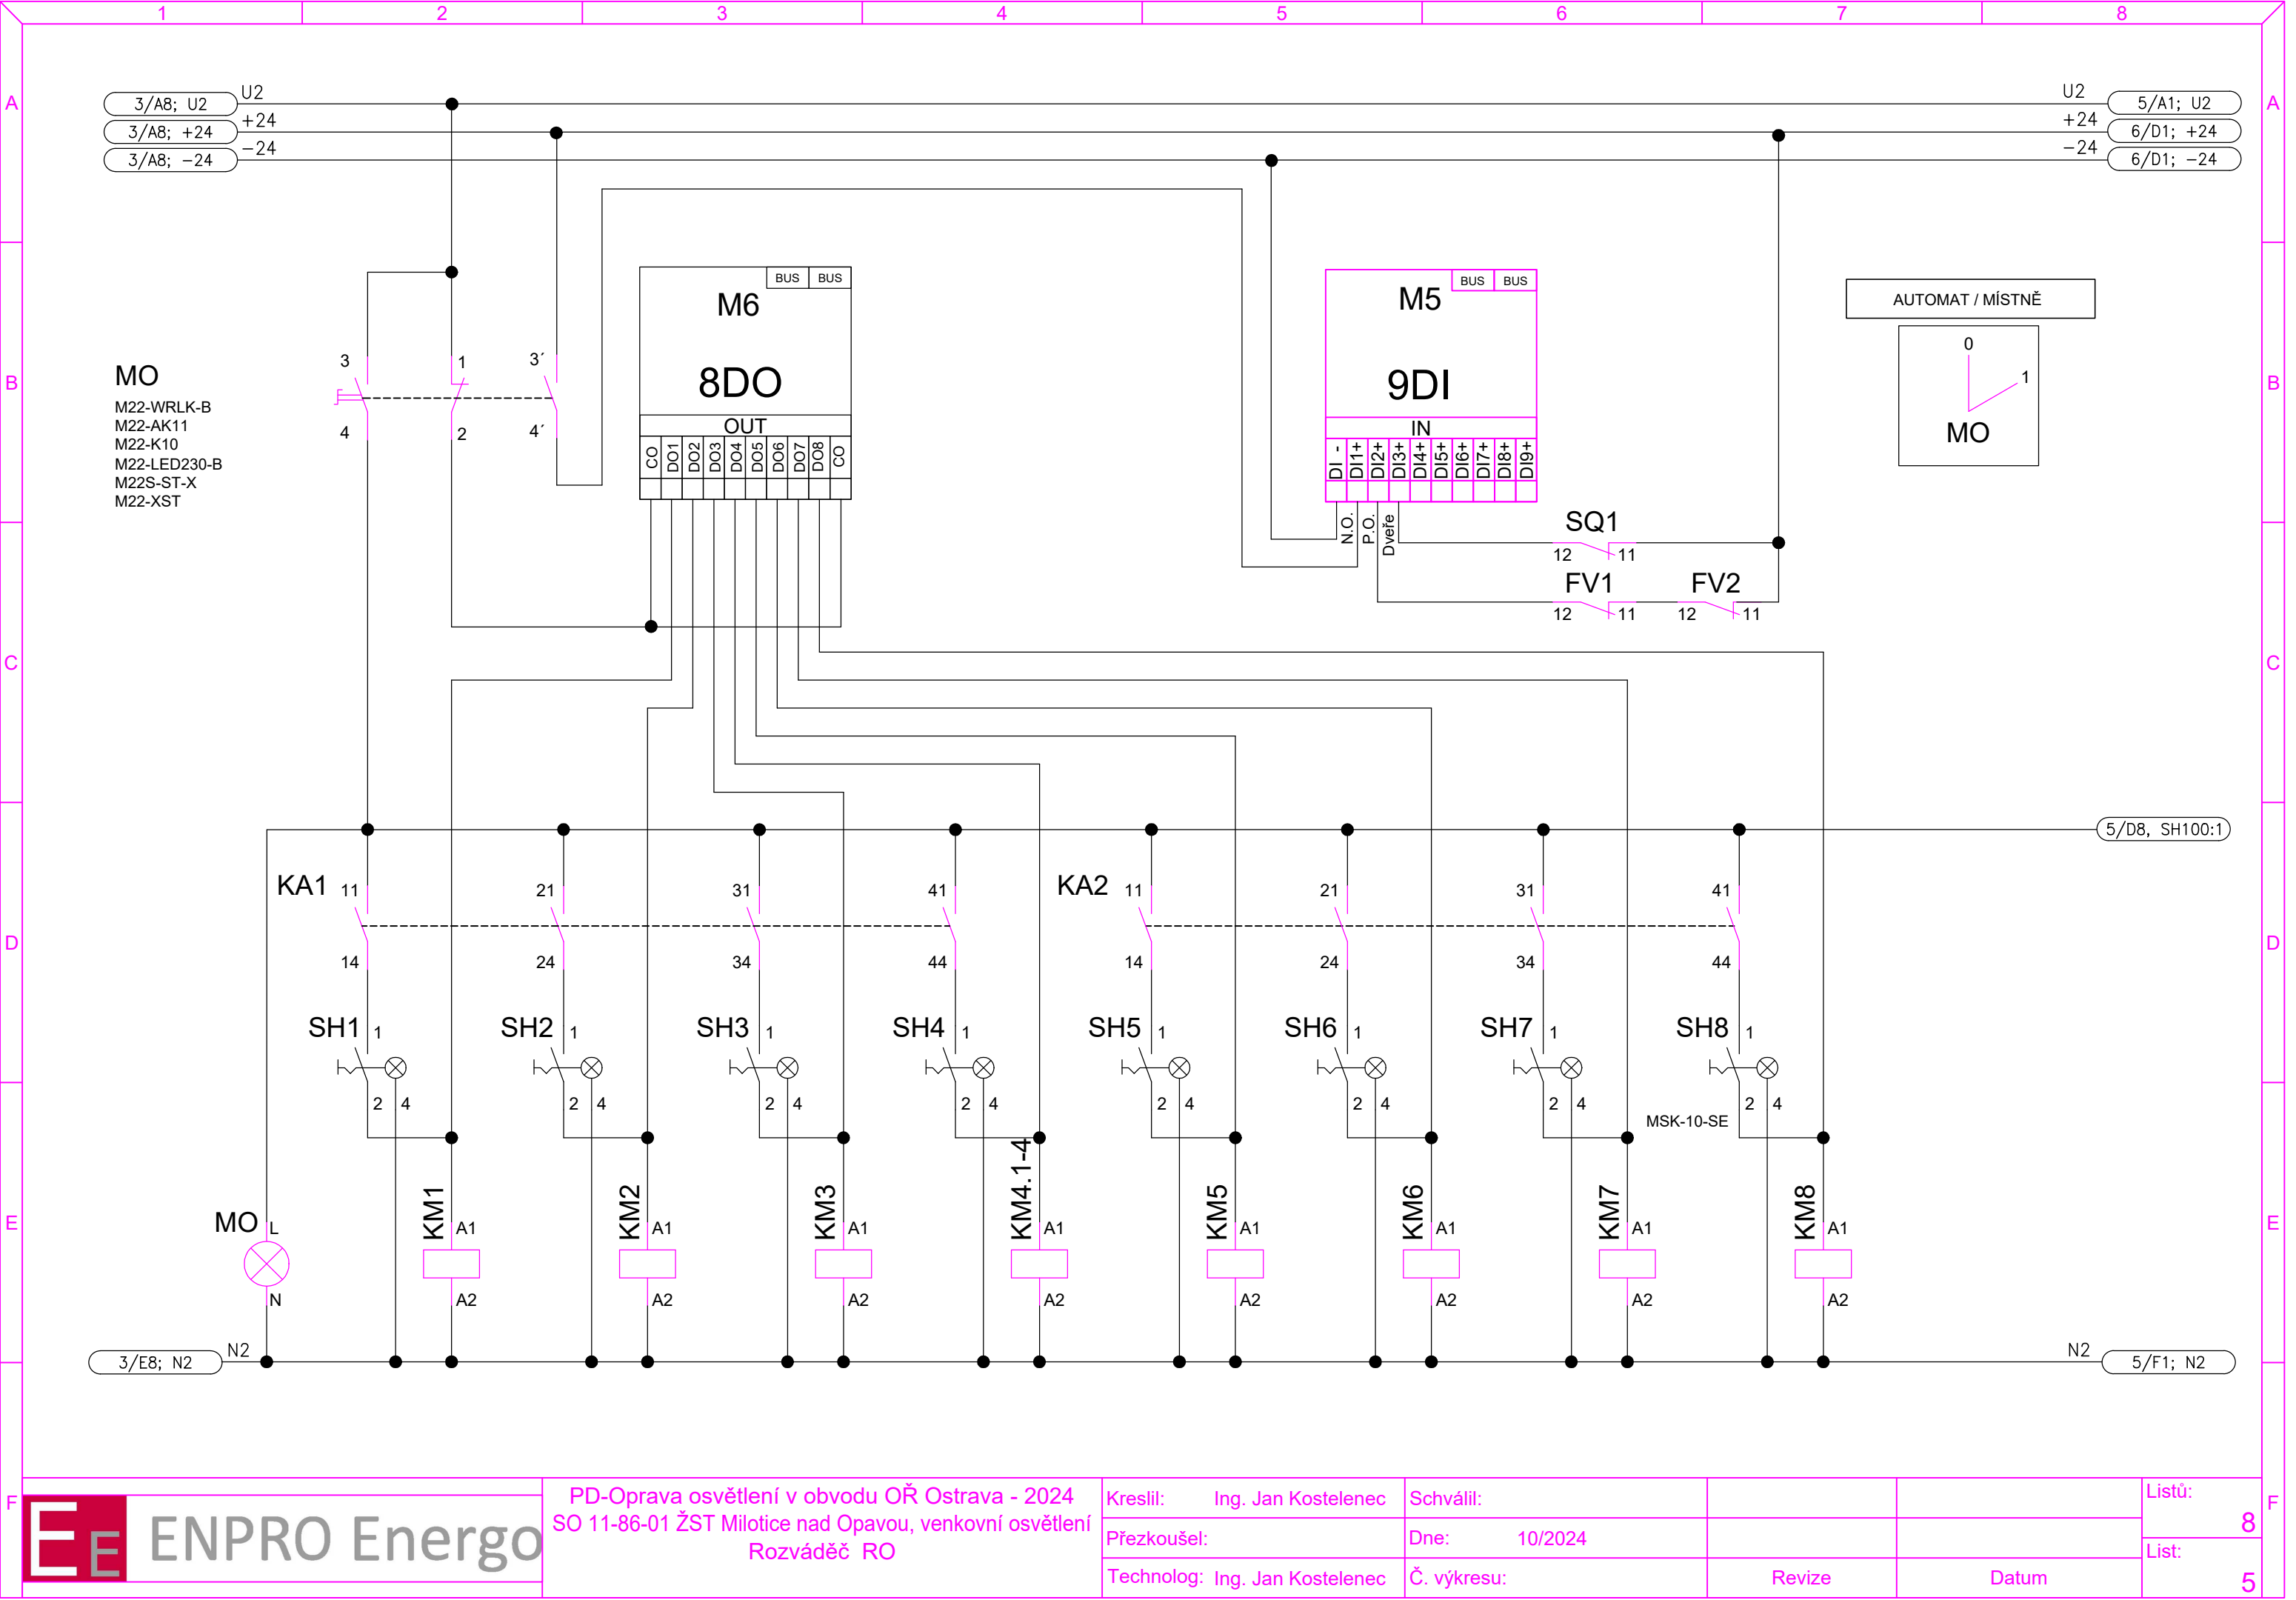


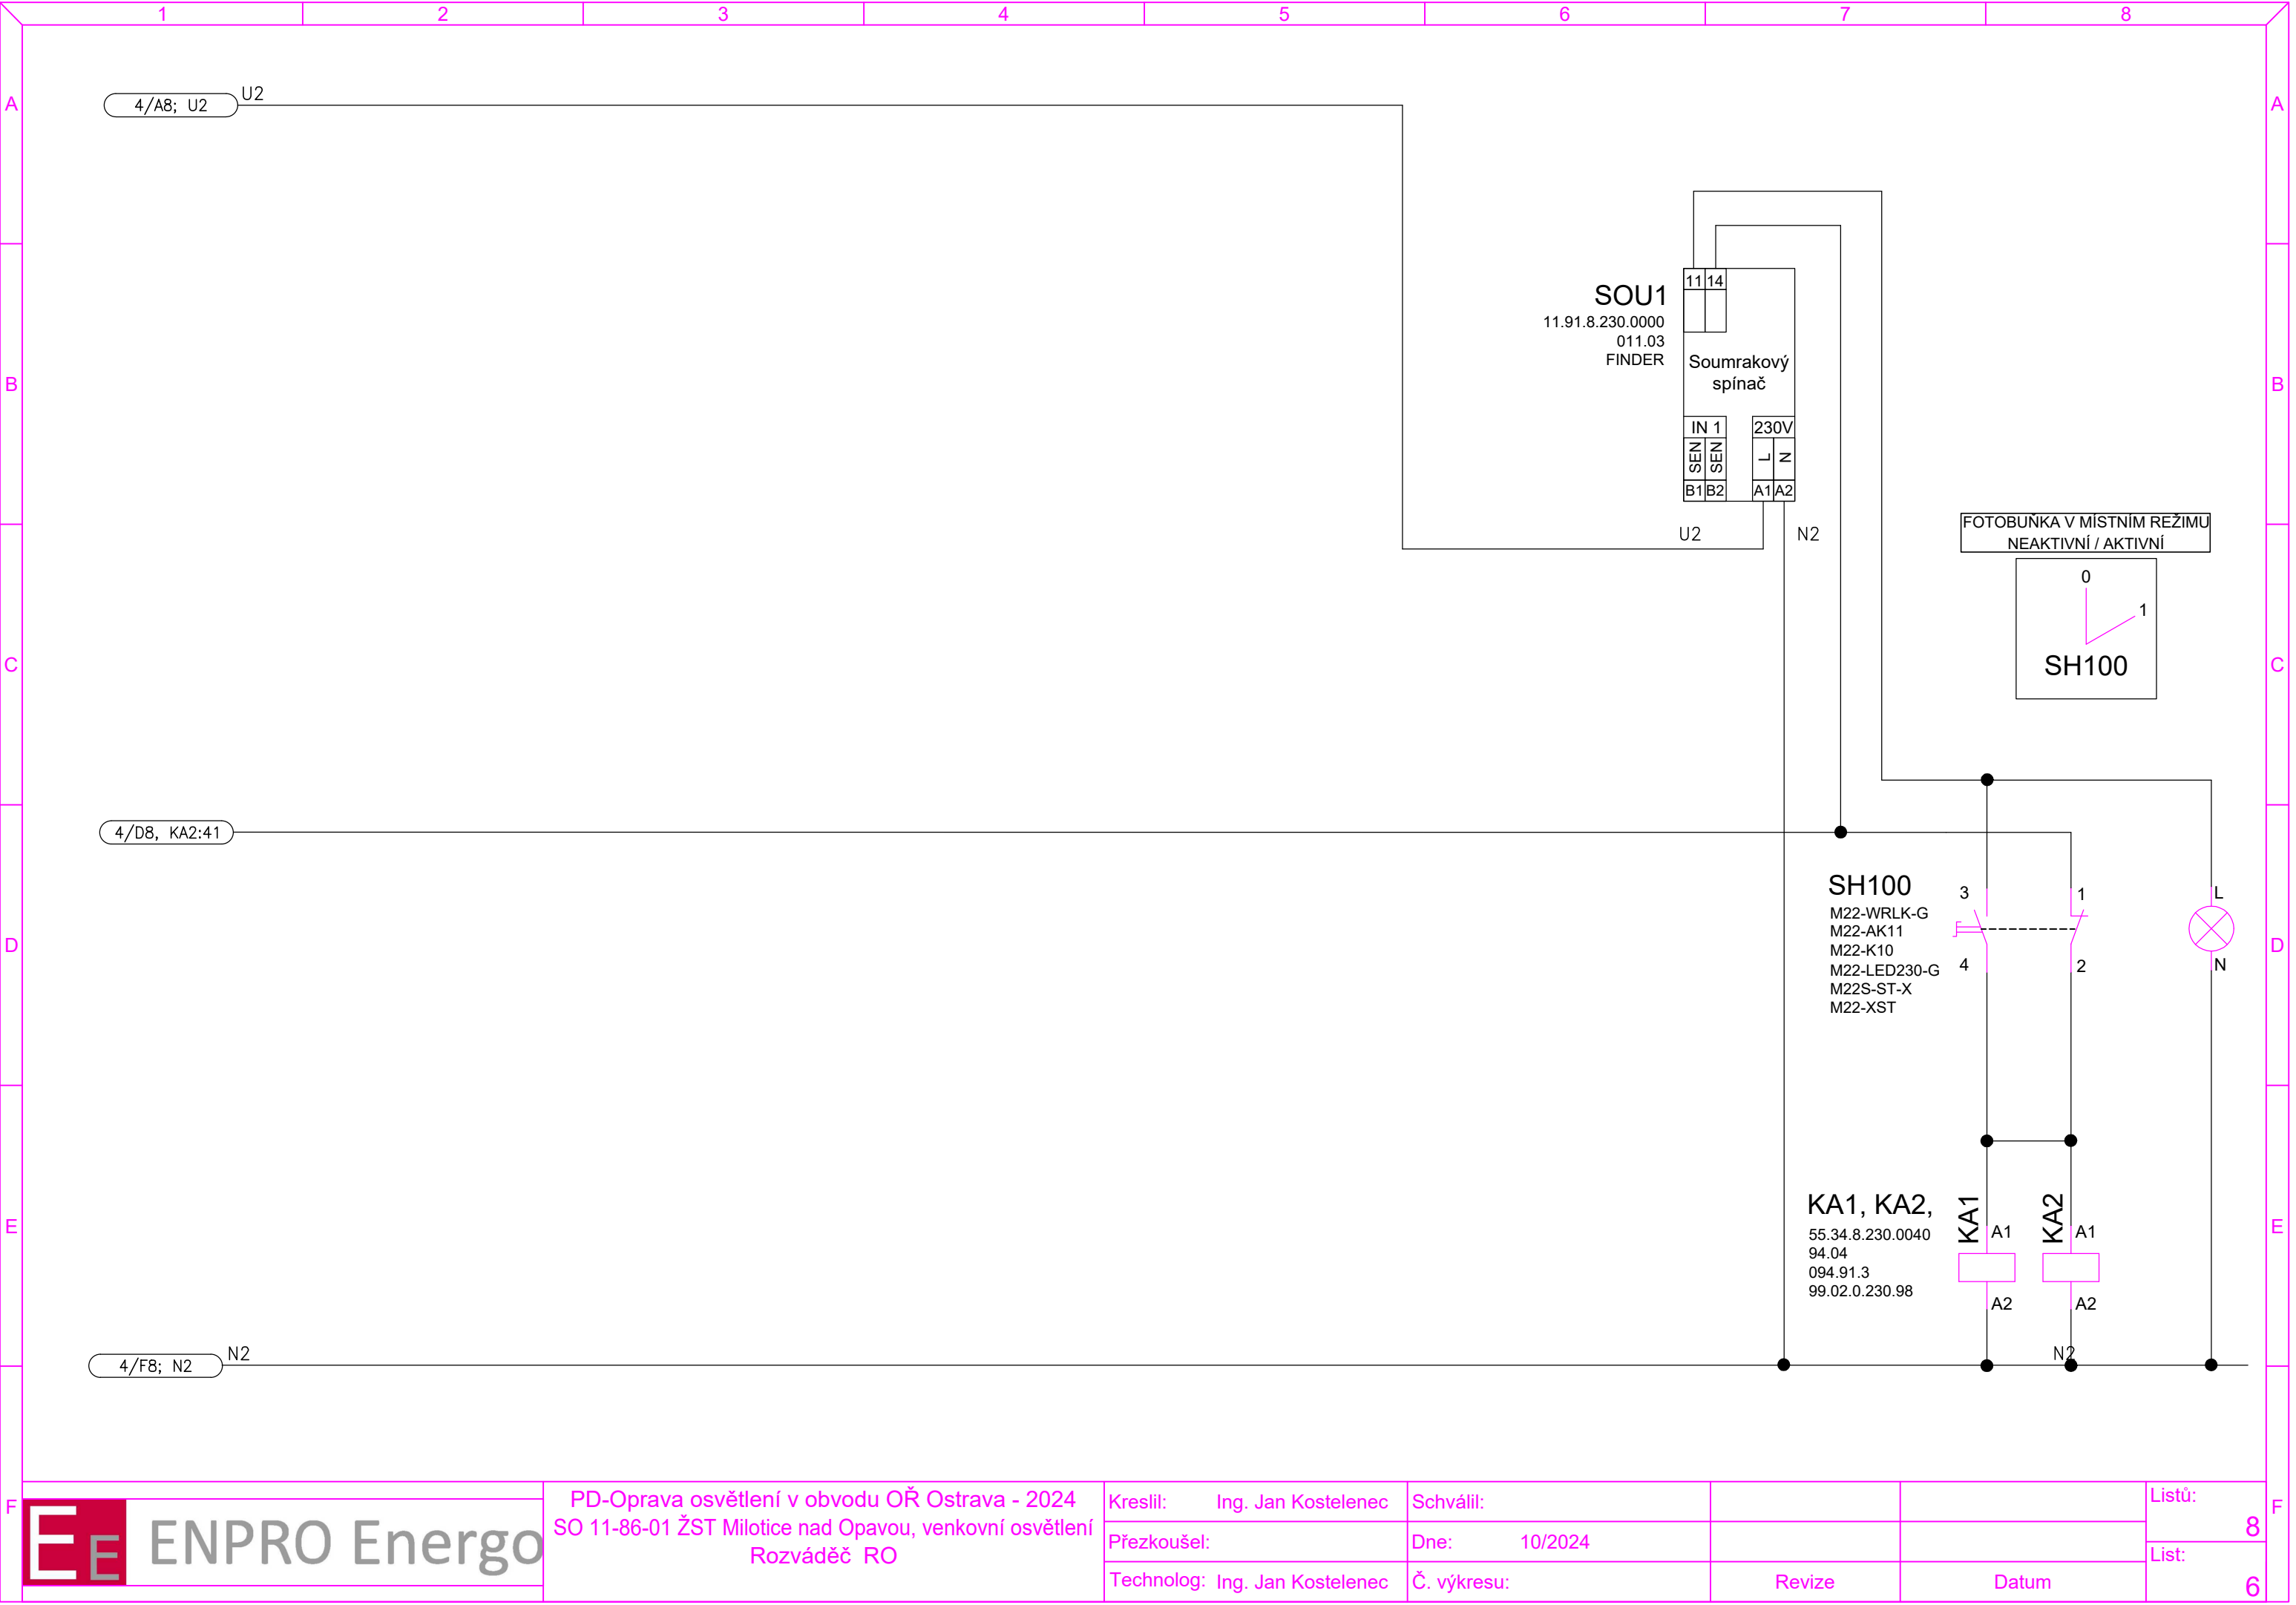

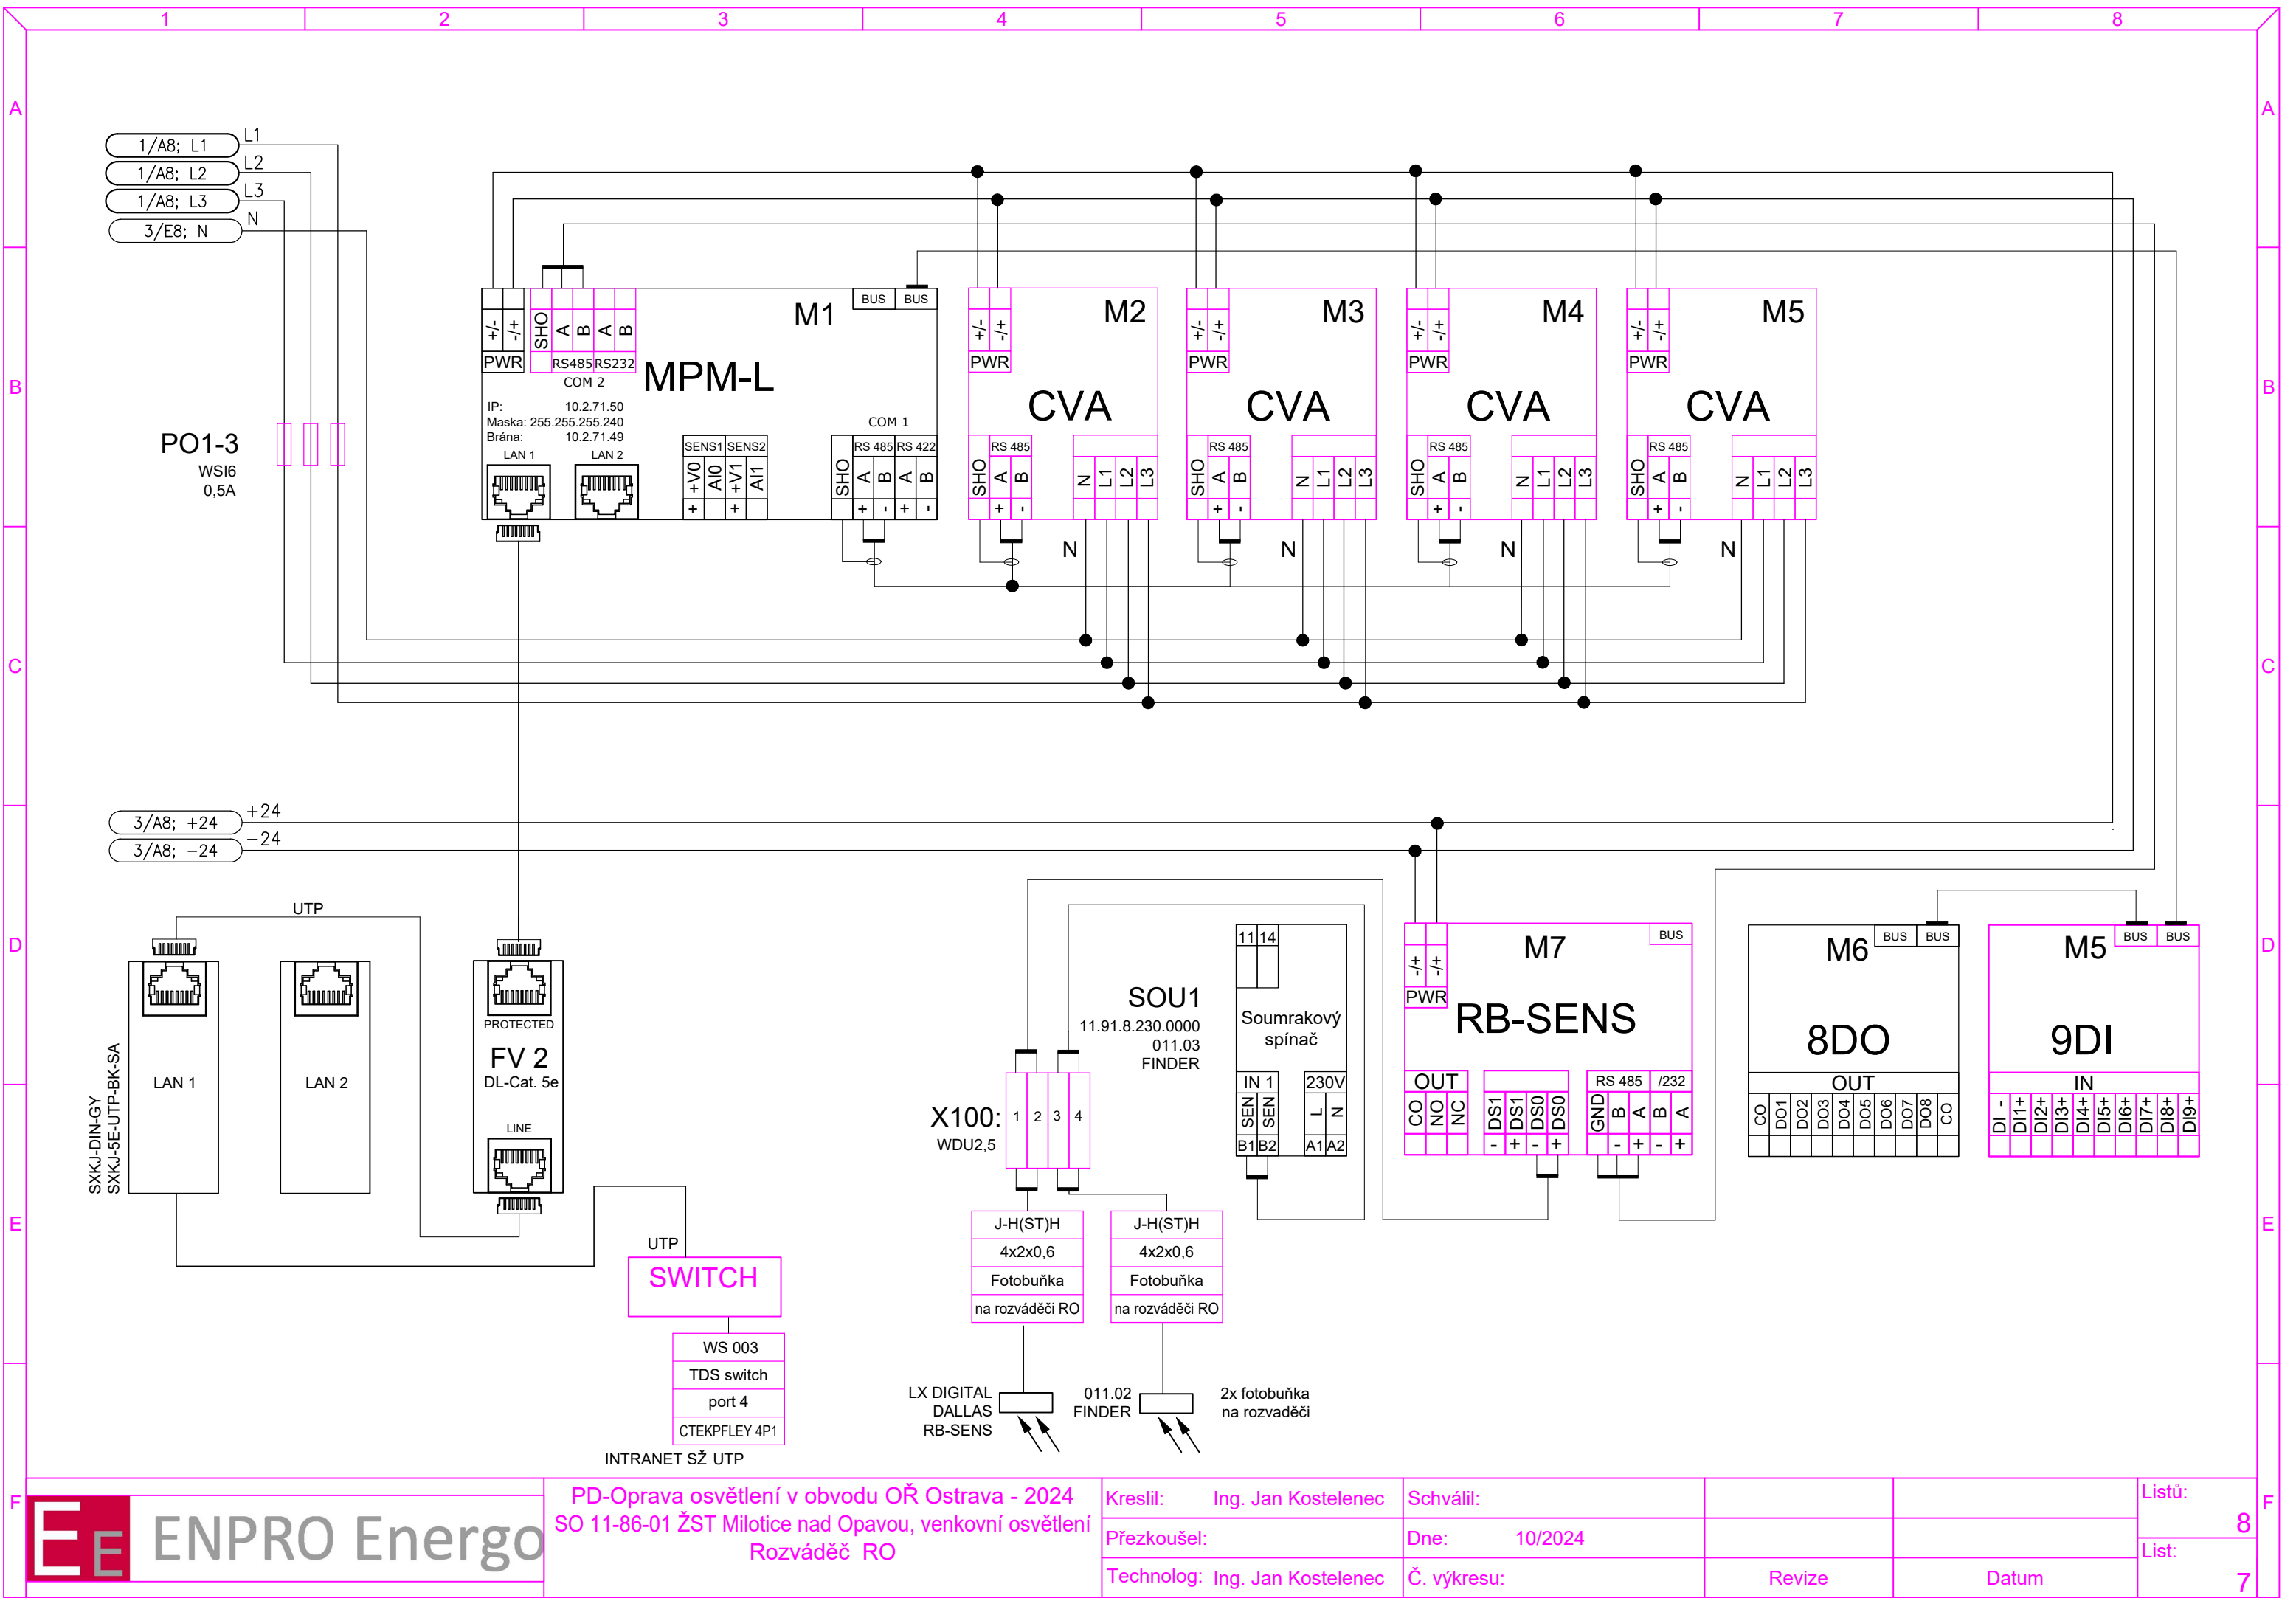

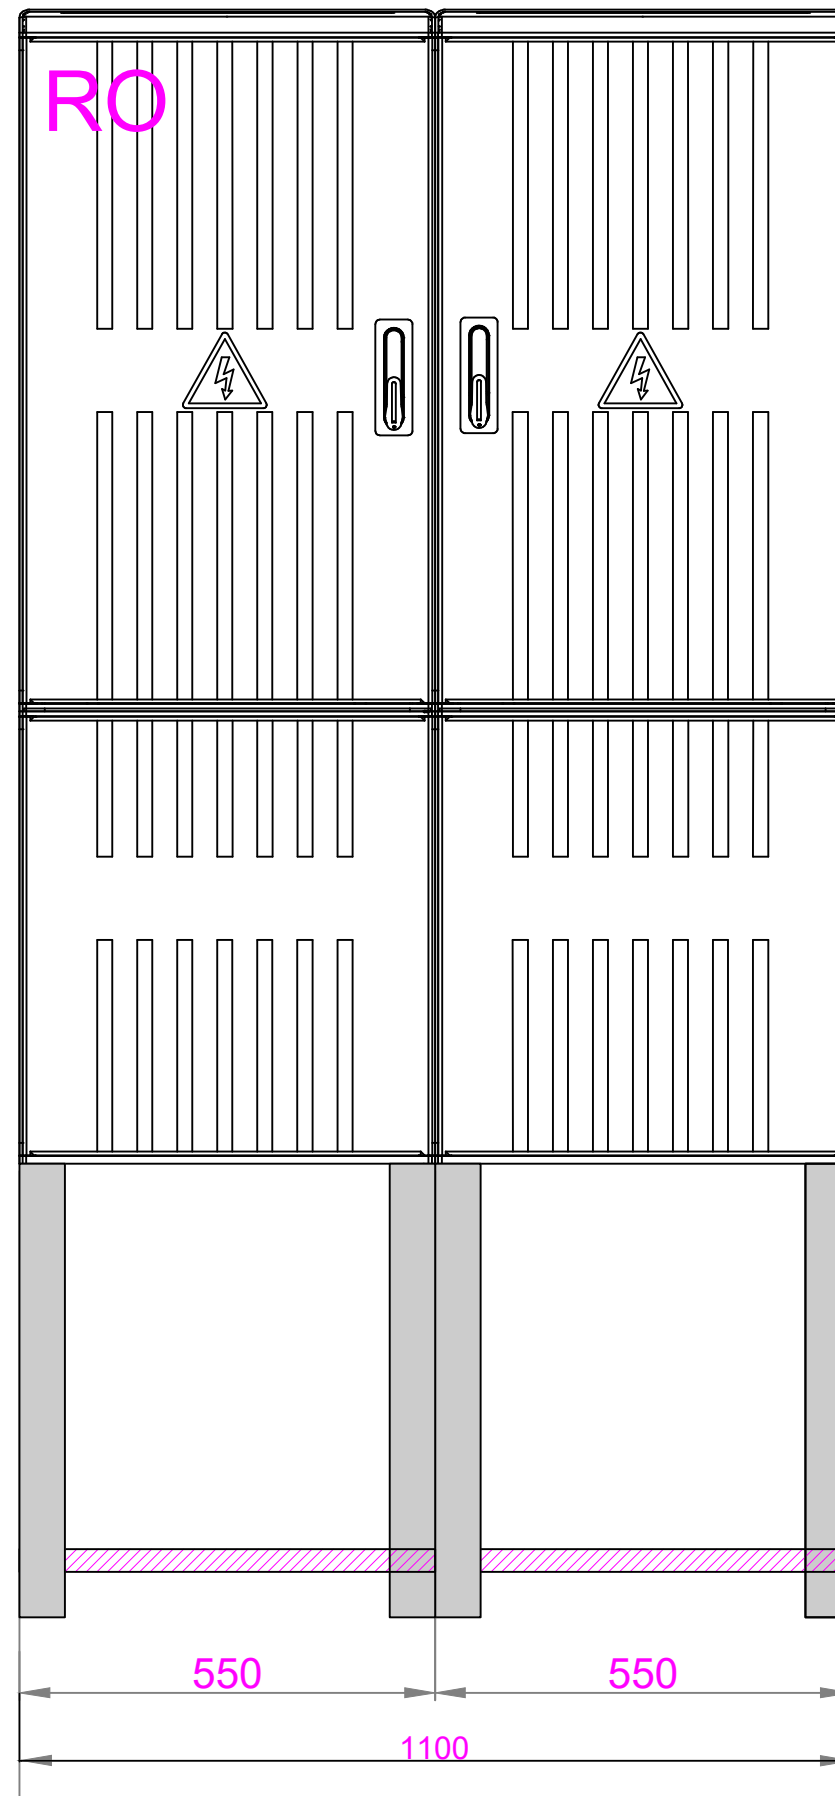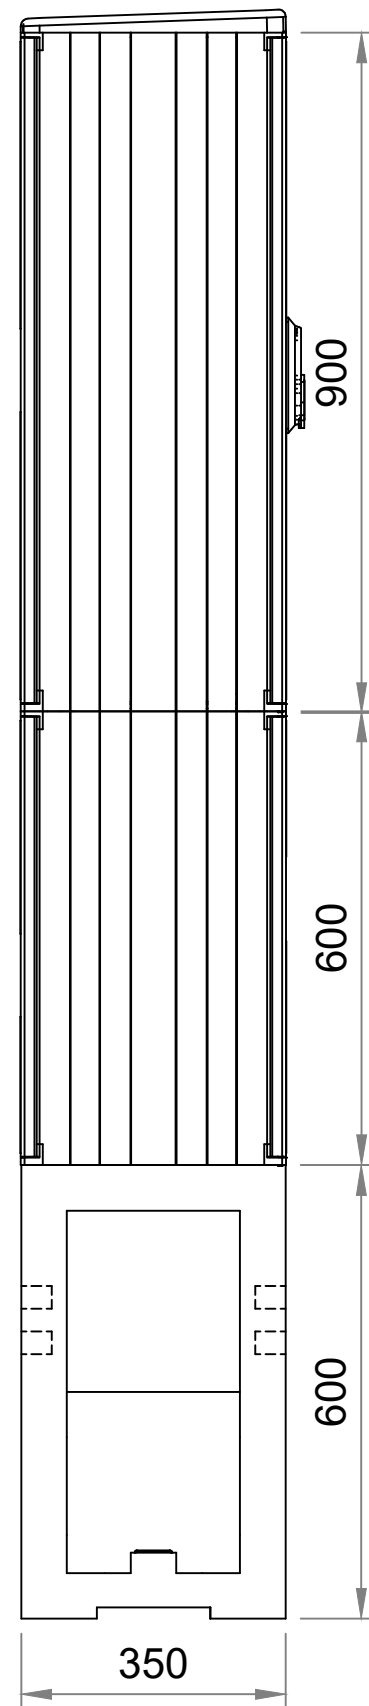

RO-rozváděč osvětlení

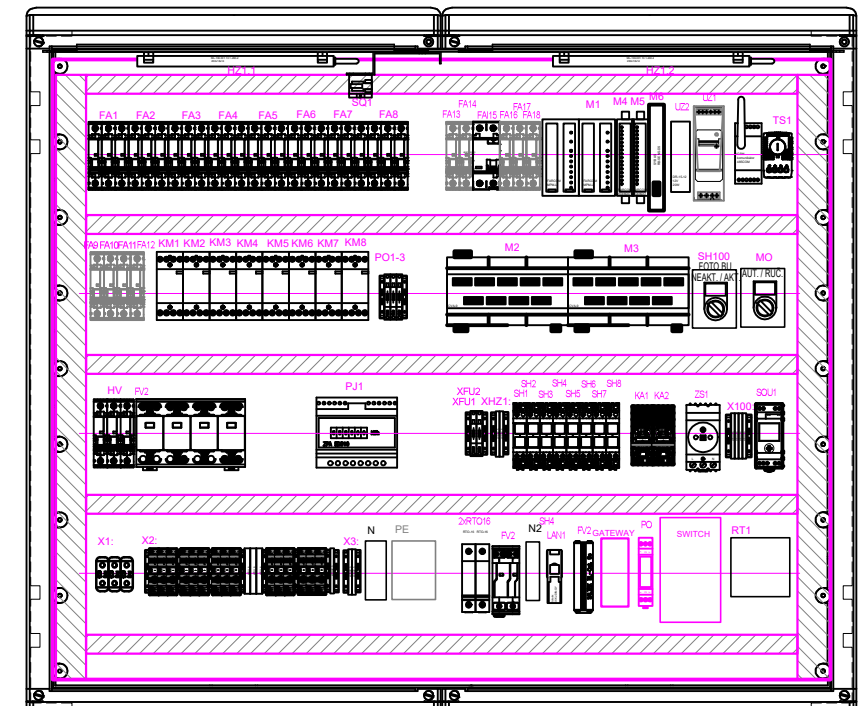

U všech návrhů technického řešení je možné použít i jiných kvalitativně a technicky obdobných zařízení či řešení !

Pohled od kolejíště

SOKL - šířka 550, výška 600 mm

PILÍŘ - např.EPLPLAST, SYSTÉM 3D, - hloubka 350 mm