


Mosty na trati Olomouc hl. n. - Krnov (2191)
SO 03.2 Železniční most v ev. km 78,131
2.025 Nový stav - pohled zleva
M1:50

POHLED ZPRAVA
1:50

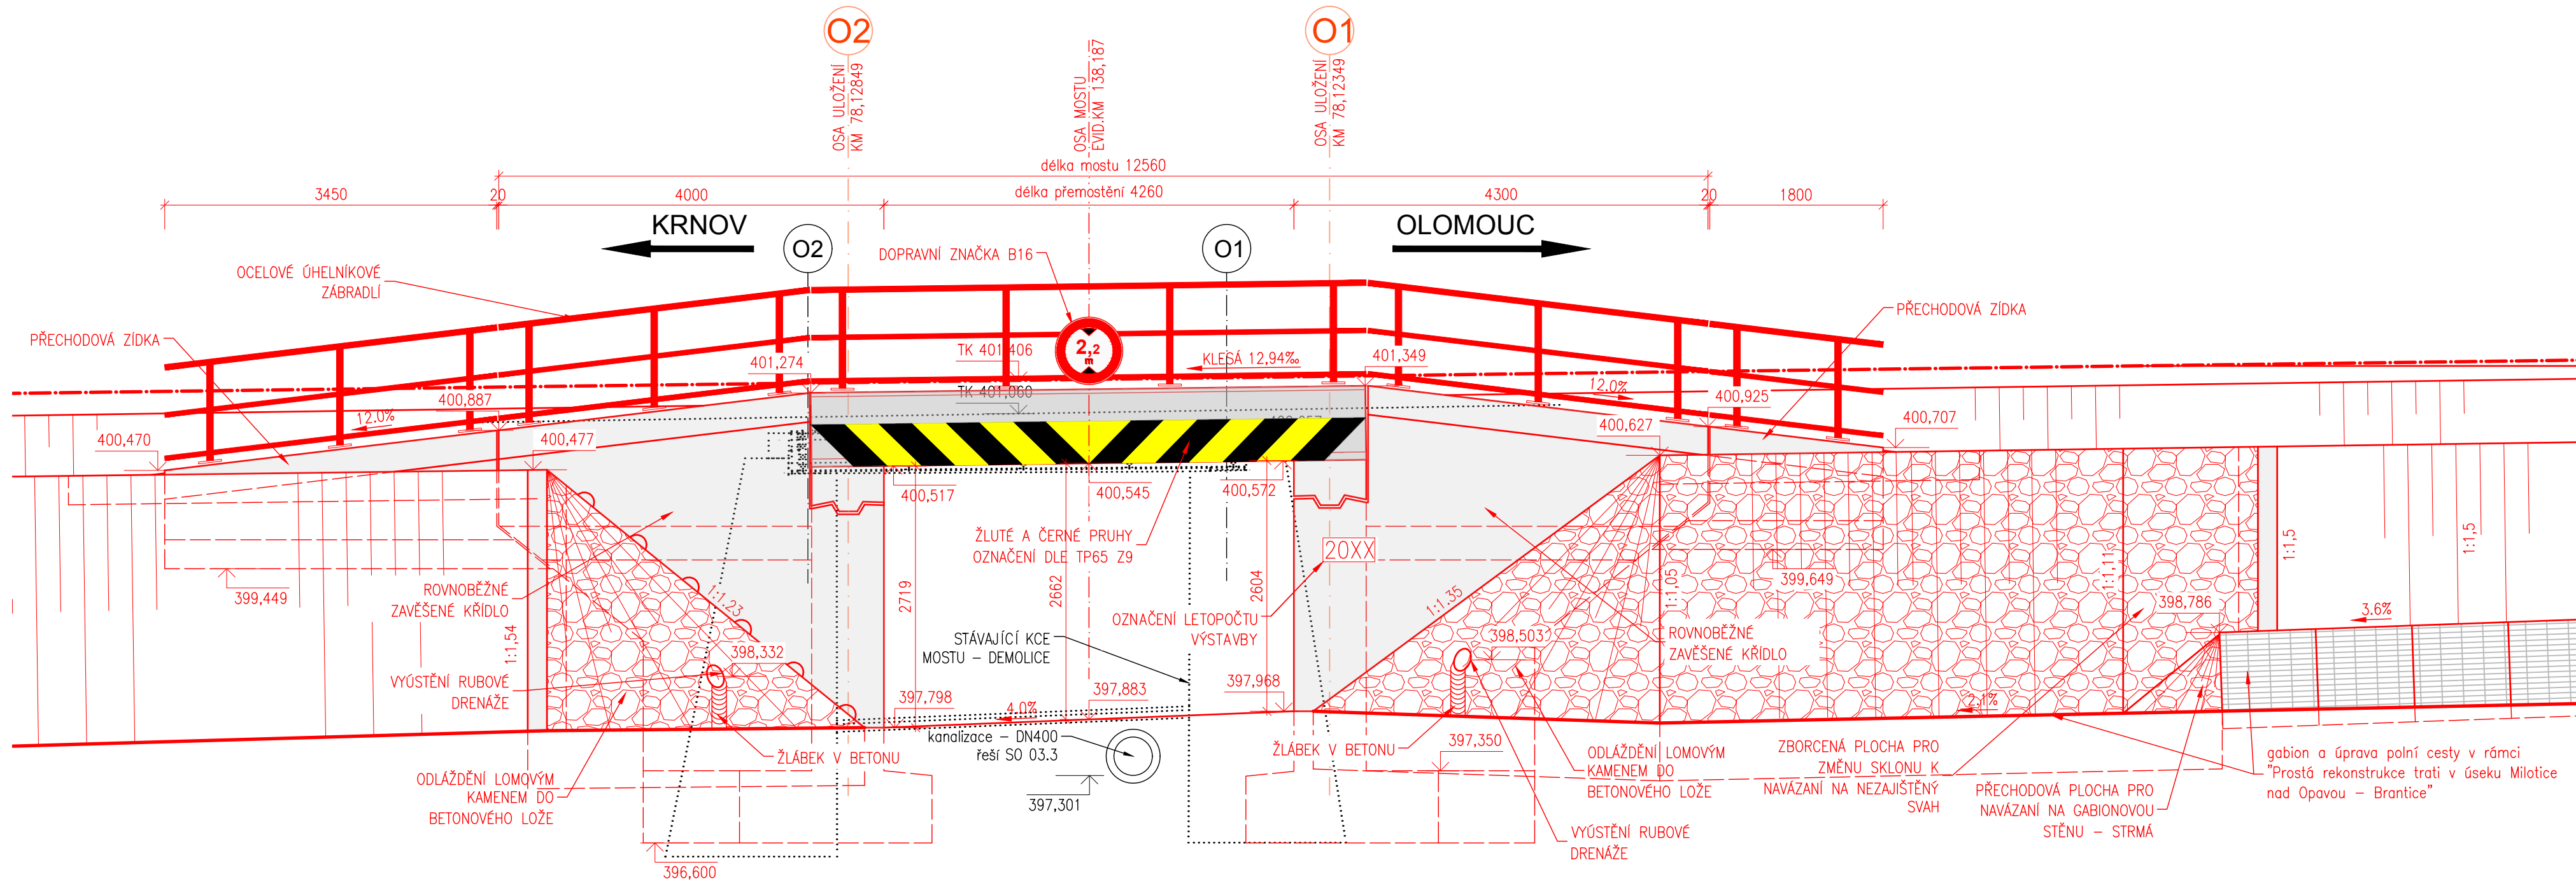

Jiná ověření:		Paré:	
Orientační schéma:		Razítka oprávněné osoby:	
		Podpis: _____ Datum: _____	
Revize:	Datum:	Popis:	Kontroloval:
000	30.08.2024	Definitivní odevzdání dokumentace	Ing. Štěpán Kameš
Stavebník/Investor:		Správa železnic, státní organizace	
Adresa:		Dlážděná 1003/7, 110 00 Praha 1	
Zástupce investora:		Oblastní ředitelství Ostrava	
Adresa:		Muglinovská 1038, 702 00 Ostrava	
Zhotovitel díla:		SUDOP BRNO, spol. s r.o.	
Adresa:		Kounicova 26, 602 00 Brno	
Kontakt:		T: +420 972 625 804 E: sudop@sudop-brno.cz	
Zhotovitel části/objektu:		SUDOP BRNO, spol. s r.o.	
Adresa:		Kounicova 26, 602 00 Brno	
Kontakt:		T: +420 972 625 804 E: sudop@sudop-brno.cz	
Hlavní projektant (HIP):		Ing. Štěpán Kameš	Specialista: Ing. Štěpán Kameš
Název stavby/akce:	Mosty na trati Olomouc hl. n. – Krnov (2191): SO 03 - Most v km 78,131		Označení investora: R602300012
			Zakázka: 23122-01
Název části:	Mosty, propustky a zdi		Označení části: D.2.1.04
Název objektu/díle části:	Most v km 78,131		Označení objektu/komplexu: SO 03
Název přílohy:	Nový stav - pohled zleva		Číslo přílohy (typ/pořadí): 2.025
Název díle části přílohy:			
Odpovědný projektant:	Zpracovatel přílohy:	Měřítko:	Stupeň dokumentace:
Ing. Štěpán Kameš	Ing. Aleš Tichý	1:50	PDPS
Kraj:	Katastrální území:	Formáty:	
Moravskoslezský	Zátor [791202]	4 A4	Smluvní datum zpracování:
		TUDU: 2191 22	30.8.2024
Označení investora:		Stupeň dokumentace:	Část:
R 6 0 2 3 0 0 0 1 2			P 0 0 P 5 - 0 2 1 0 4
		Objekt:	
			S 0 0 0 0 0 0 0 3
		Podoba:	
			- 2 X - - -
		Revize:	
			- 0 0 0