
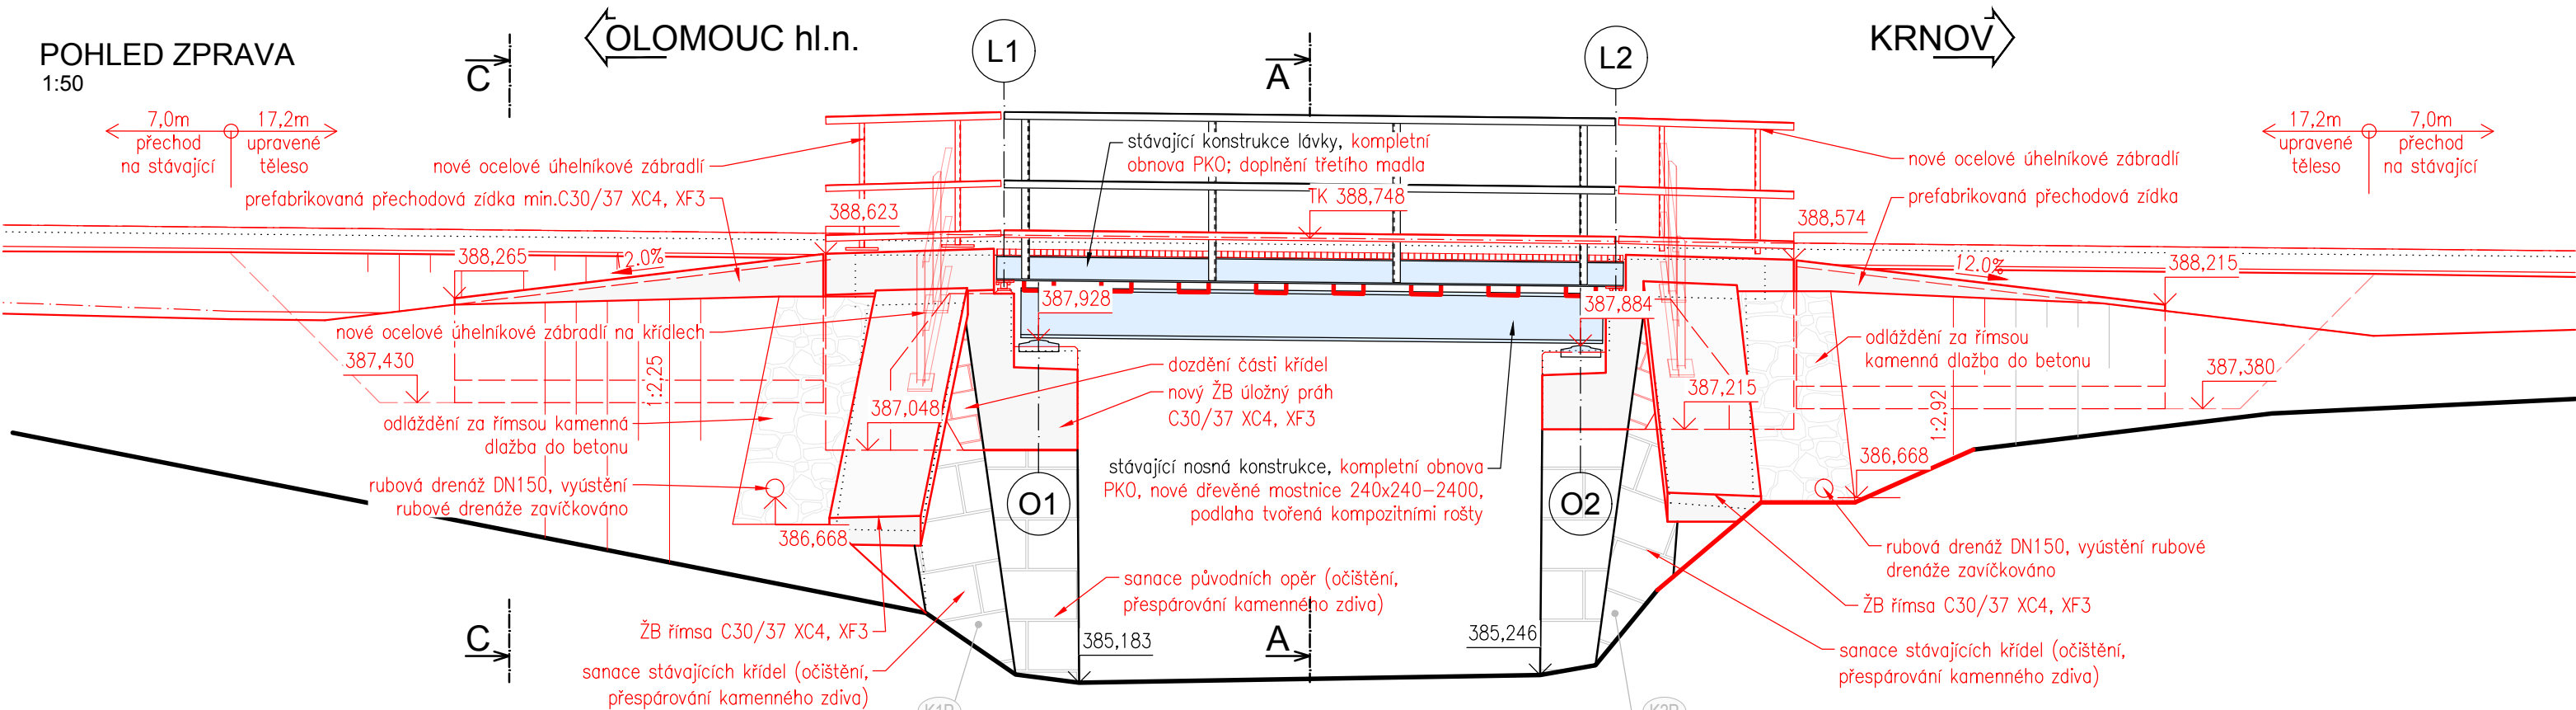


Mosty na trati Olomouc hl. n. – Krnov (2191)
SO 04.2 Most v km 79,335
2.023 - Nový stav - pohledy
M1:50

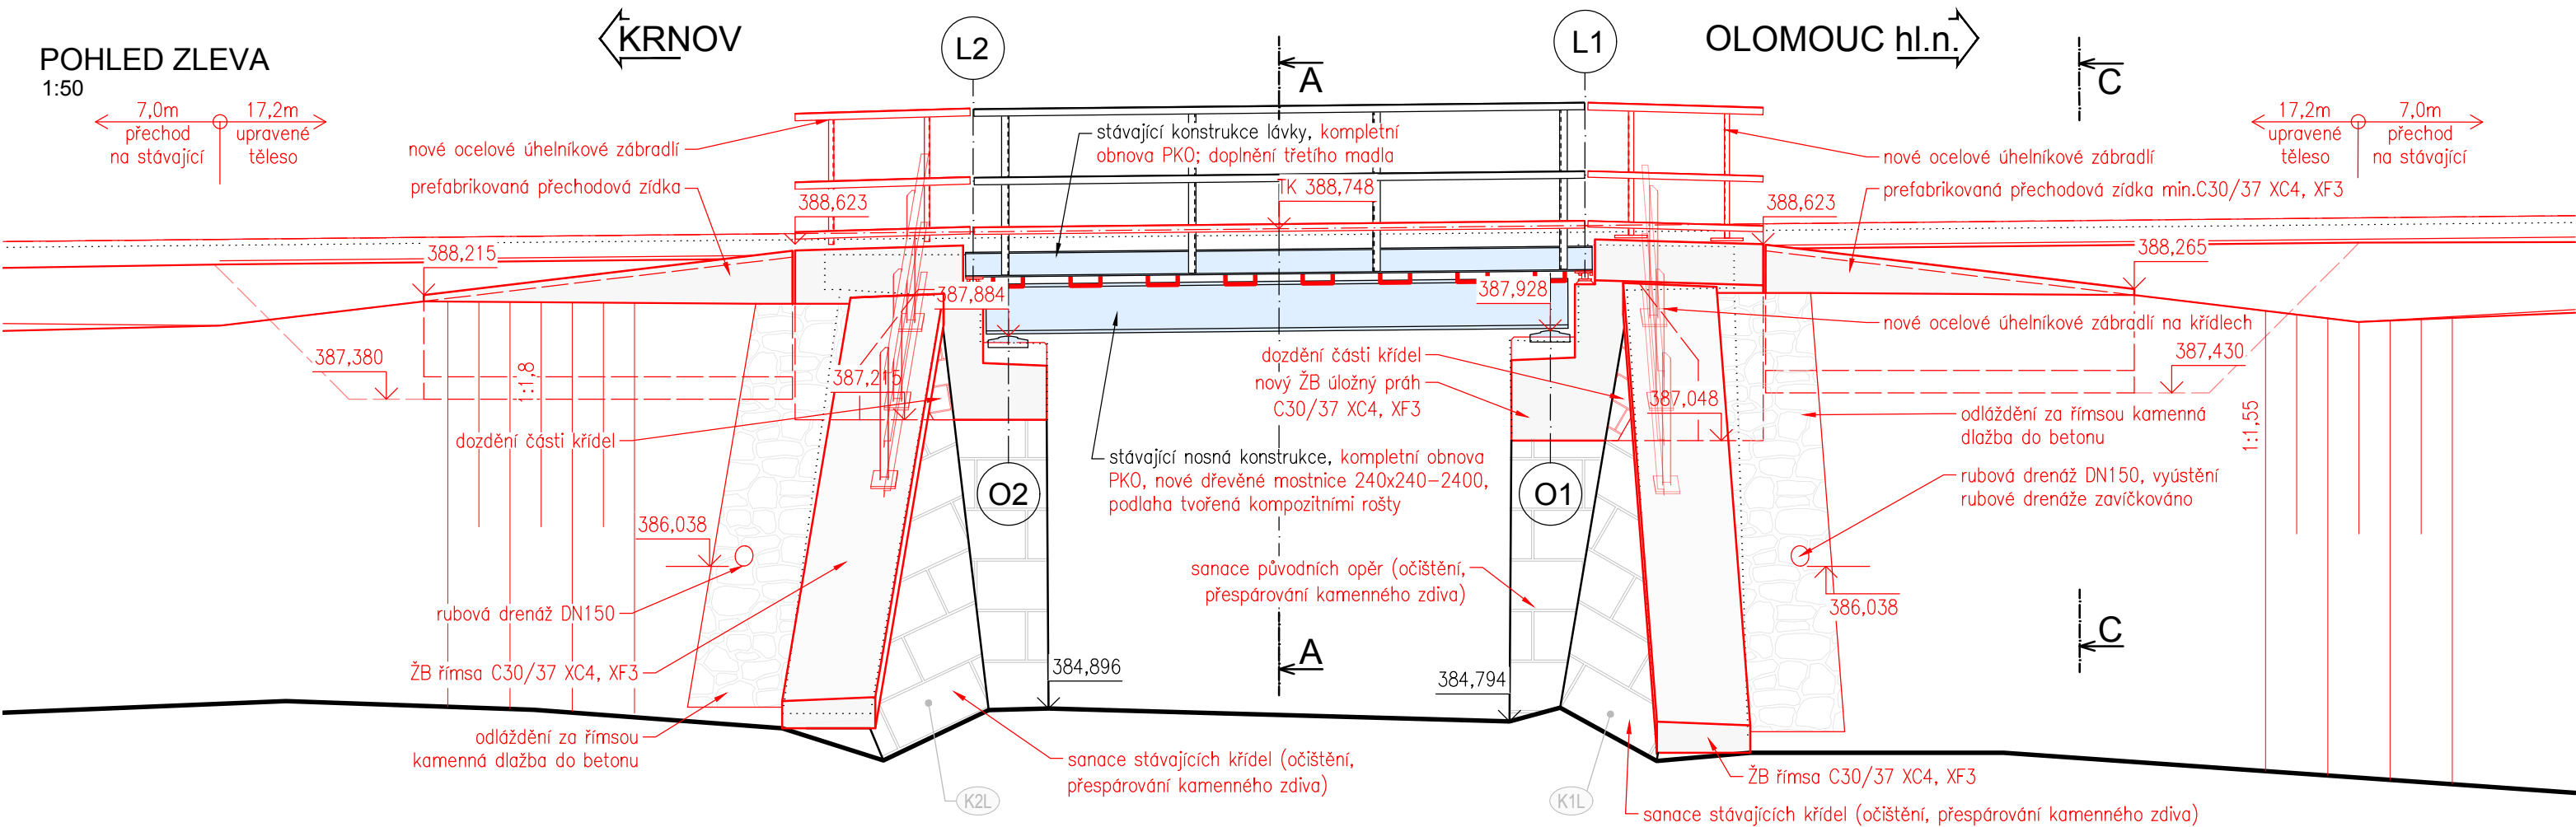

| | | | |
|----------------------------|-----------|---|-------------------------------------|
| Jiná ověření: | | Paré: | |
| Orientační schéma: | | Razítko oprávněné osoby: | |
| Podpis: | | Datum: | |
| Revize: | Datum: | Popis: | Kontroloval: |
| 000 | 30.8.2024 | Definitivní odevzdání dokumentace | Ing. Štěpán Kameš |
| Stavebník/Investor: | | Správa železnic, státní organizace | |
| Adresa: | | Dlážděná 1003/7, 110 00 Praha 1 | |
| Zástupce investora: | | Oblastní ředitelství Ostrava | |
| Adresa: | | Muglinovská 1038, 702 00 Ostrava | |
| Zhotovitel díla: | | SUDOP BRNO, spol. s r.o. | |
| Adresa: | | Kounicova 26, 611 36 Brno | |
| Kontakt: | | T: +420 972 625 804 E: sudop@sudop-brno.cz | |
| Zhotovitel objektu: | | SUDOP BRNO, spol. s r.o. | |
| Adresa: | | Kounicova 26, 611 36 Brno | |
| Kontakt: | | T: +420 972 625 804 E: sudop@sudop-brno.cz | |
| Hlavní projektant (HIP): | | Ing. Štěpán Kameš | Specialista: Ing. Štěpán Kameš |
| Název stavby/akce: | | Mosty na trati Olomouc hl. n. – Krnov (2191): SO 04 - Most v km 79,335 | |
| Název části: | | Mosty, propustky a zdi | |
| Název objektu/díleč části: | | Most v km 79,335 | |
| Název přílohy: | | Nový stav - pohledy | |
| Název díleč části přílohy: | | | |
| Odpovědný projektant: | | Zpracovatel přílohy: | Měřítko: 1:50 |
| Ing. Štěpán Kameš | | Ing. Petr Slovják | Formáty: 3 A4 |
| Kraj: | | Katastrální území: | TUDU: 2191 22 |
| Moravskoslezský | | Zátor [791202] | Smluvní datum zpracování: 30.8.2024 |
| Označení investora: | | R602300012 | |
| Označení zhotovitele: | | 23122 | |
| Označení části: | | D.2.1.04 | |
| Označení objektu/komplexu: | | SO 04.2 | |
| Číslo přílohy: | | 2.023 | |
| Stupeň dokumentace: | | PDPS | |
| Označení investora: | | R 6 0 2 3 0 0 0 1 2 - P D P S - D 2 1 0 4 - S 0 0 0 0 0 0 4 - 2 X - 2 - 0 2 3 - 0 0 0 | |
| Stupeň dokumentace: | | Část: | |
| Objekt: | | Podobojekt: | |
| Příloha: | | Revize: | |