


Revize:	Datum:	Popis:	Kontroloval:
000	31.10.2024	Definitivní odevzdání dokumentace	Ing. Jindřich Kašpar
Název části:	Rozvody osvětlení		Označení části: <b>D.2.3.6</b>
Název objektu/dílčí části:	<b>ŽST Milotice nad Opavou, venkovní osvětlení</b>		Označení objektu/komplexu: <b>SO 11-86-01</b>
Název přílohy:	Rozváděč ZS3		Číslo přílohy (typ/pořadí): <b>2      017</b>
Název dílčí části přílohy:	Nový stav		Stupeň dokumentace: <b>DSP</b>
Odpovědný projektant: Ing. Jindřich Kašpar	Zpracovatel přílohy: Ing. Jan Kostelenec	Měřítko: - Formáty: 3 x A4	Smluvní datum zpracování: <b>31.10.2024</b>
Kraj: Moravskoslezský	Katastrální území: Zátor [791202]	TUDU: 2191 K1	
Označení investora:      Stupeň dokumentace: Část:      Objekt:      Podoba:      Příloha:      Revize:			
1 2 
[Prostor pro další informace]			

rozv. ZS3 (1 x odběratel)

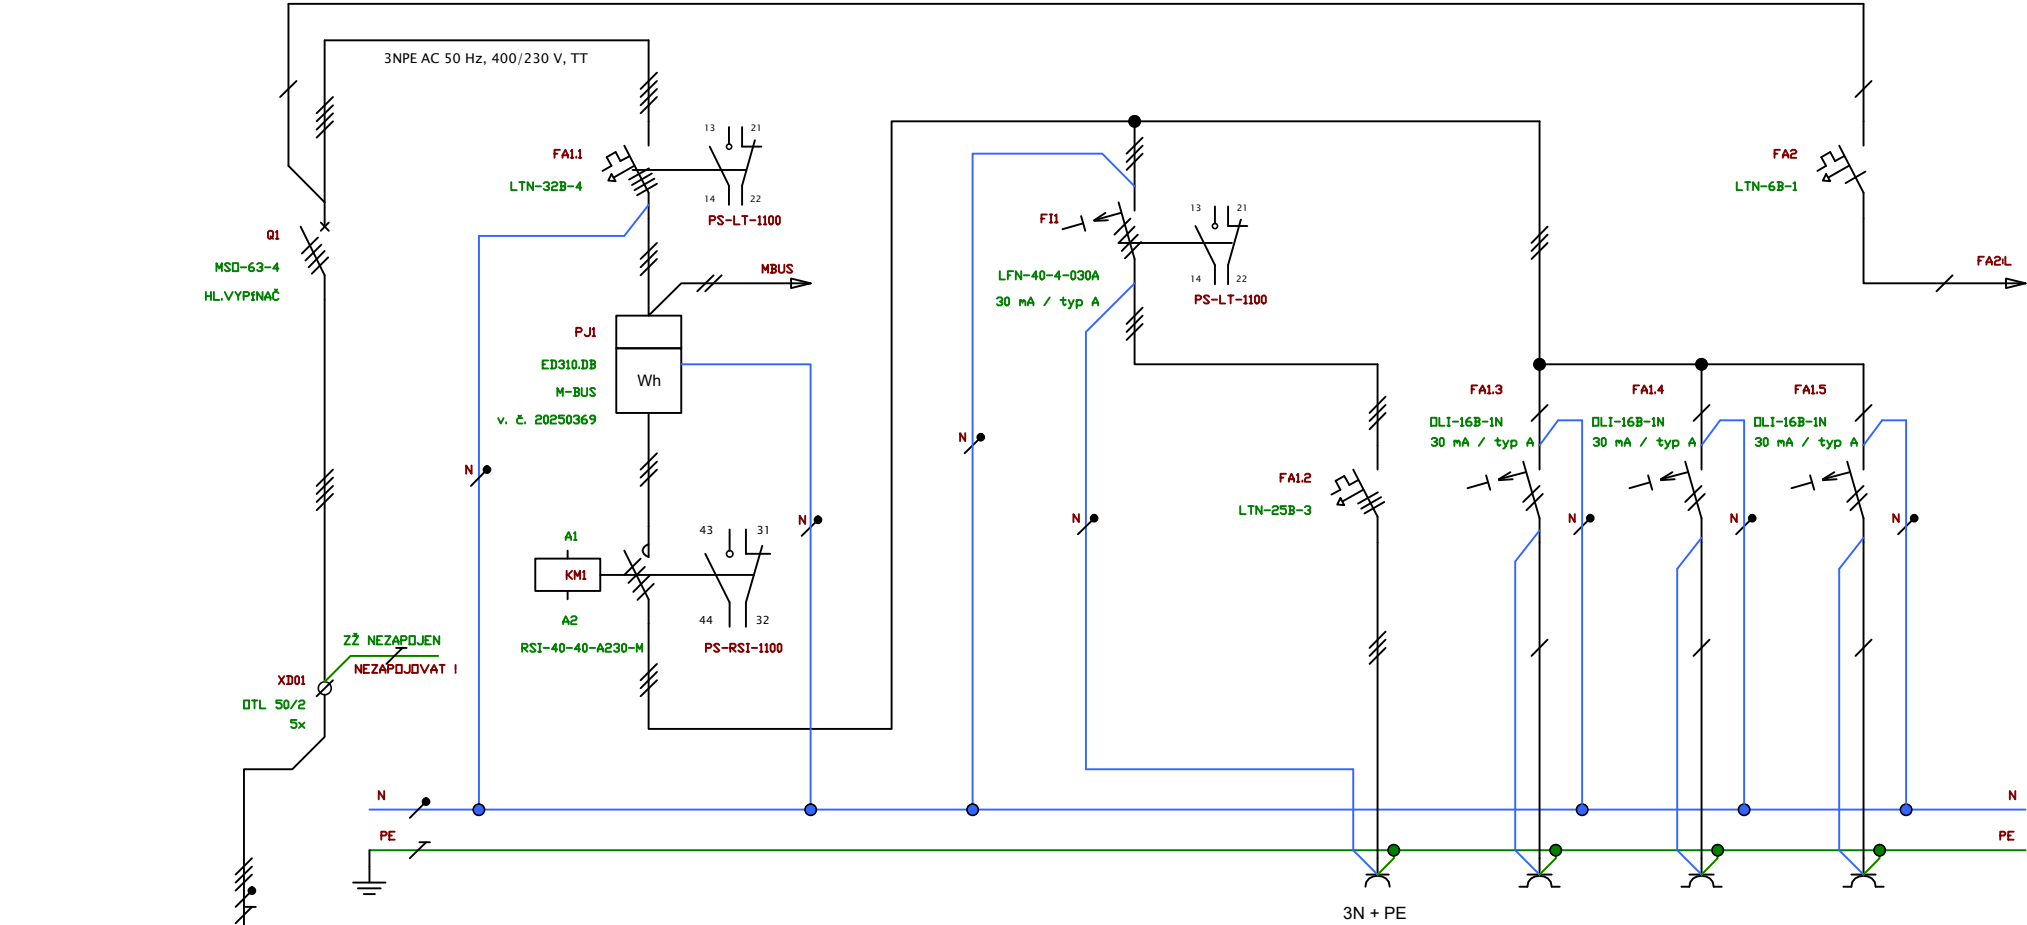

E	WL103
Uzemnění	Přívod z ZS2

Pozn.:

Skříň PR 5.2.3 na sokl LAK  
Uzavírání 3-bod.páka / zámek 3F4923 č. 0001  
Krytí IP44/20 (zavřený / otevřený)

Sokl SO 3.2.3 LAK  
Základový zemní díl ZK 0.2.3


Tř. ochrany II – izolací



Mennekes 1551	Mennekes 17064	Mennekes 17064	Mennekes 17064
400V/32A/5P/IP67	230V/16A/3P/IP68	230V/16A/3P/IP68	230V/16A/3P/IP68
Zásuvka vest. XS1.2	Zásuvka vest. XS1.3	Zásuvka vest. XS1.4	Zásuvka vest. XS1.5



rozv. ZS (1 x odběratel)  
ovládání

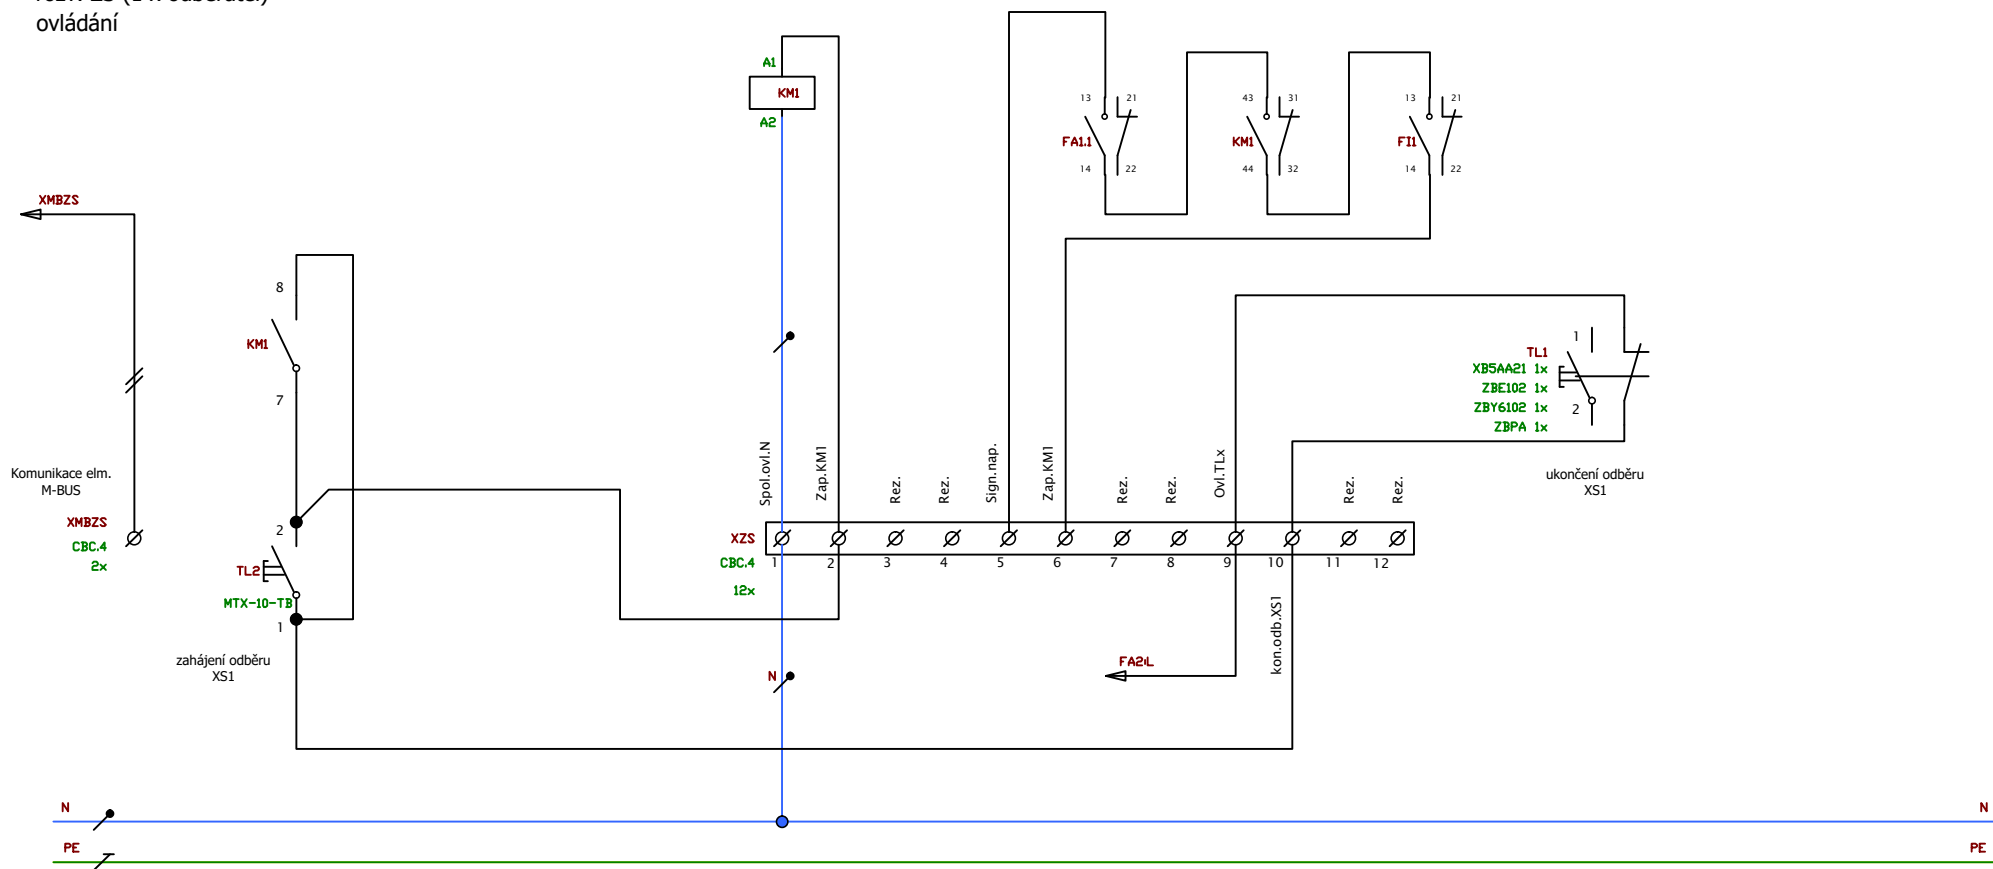

TL1

Tlačítka pro ukončení odběru vně rozv.

TL2

Tlačítka pro zahájení odběru umístěna v masce rozv.