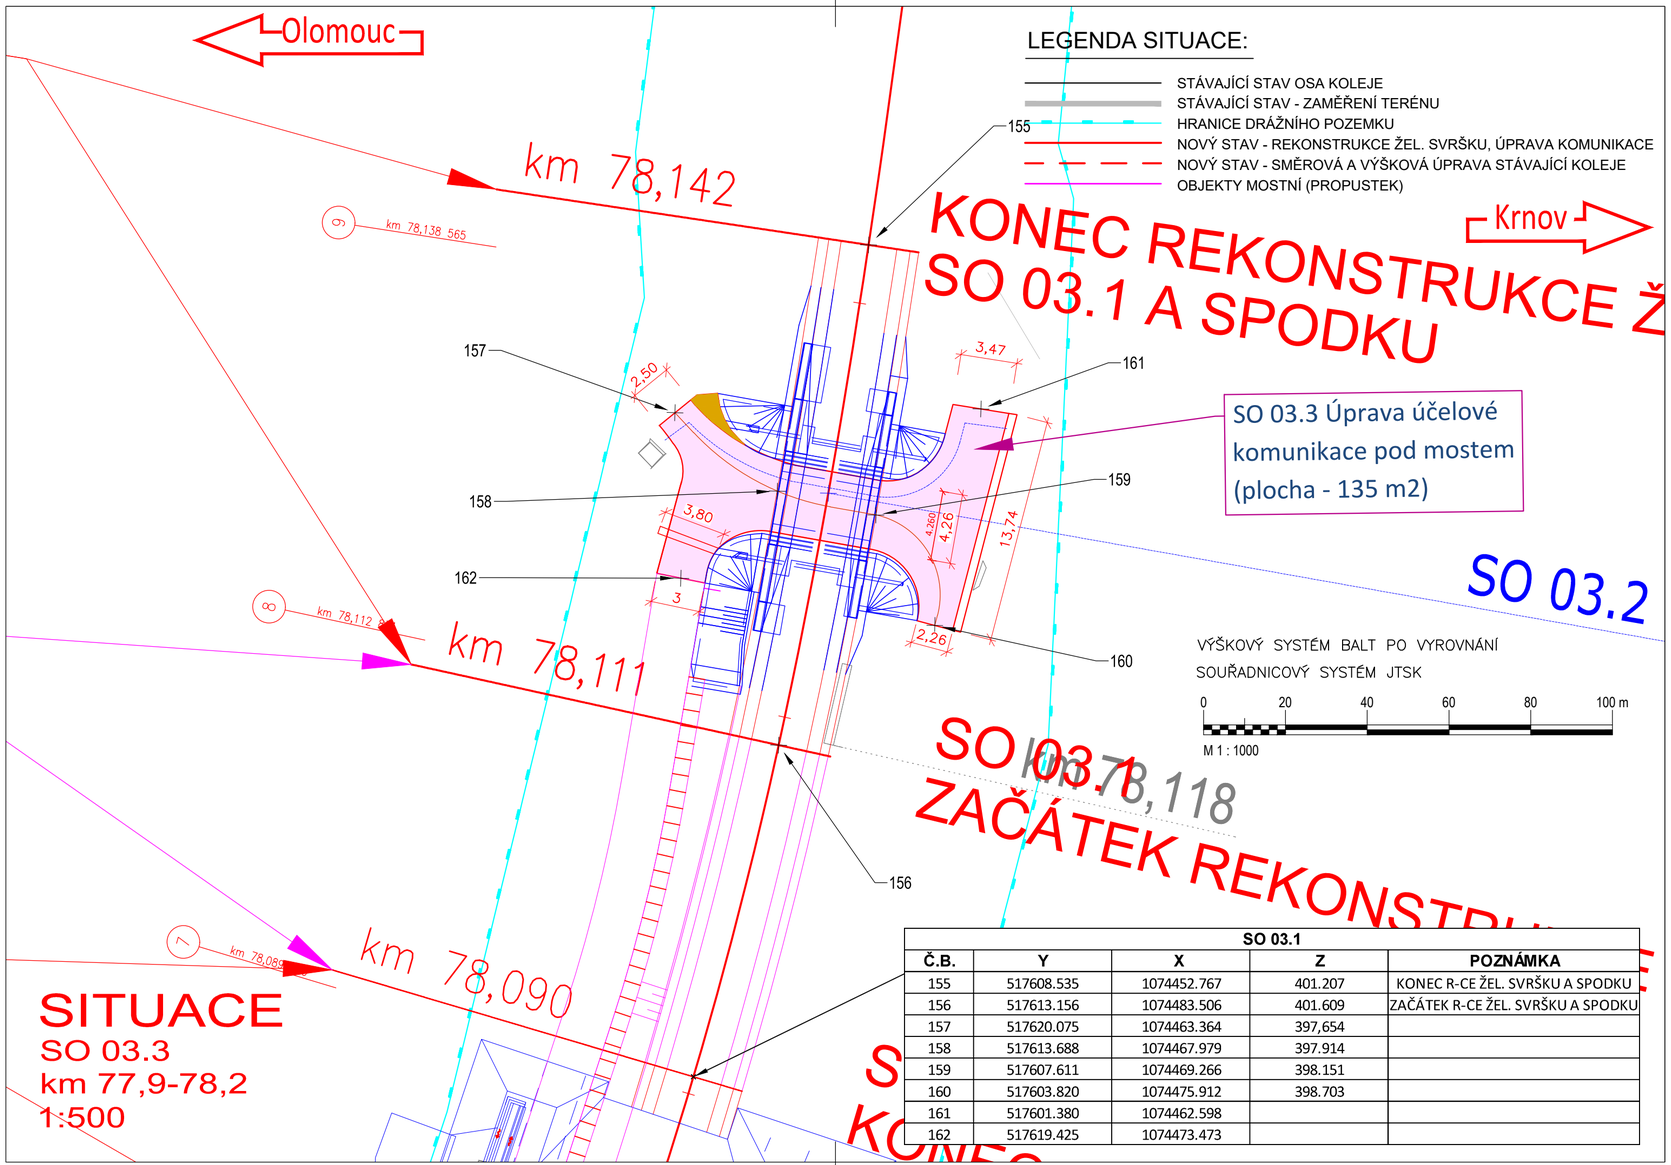

SO 03.1				
Č.B.	Y	X	Z	POZNÁMKA
155	517608.535	1074452.767	401.207	KONEC R-CE ŽEL. SVRŠKU A SPODKU
156	517613.156	1074483.506	401.609	ZAČÁTEK R-CE ŽEL. SVRŠKU A SPODKU
157	517620.075	1074463.364	397,654	
158	517613.688	1074467.979	397.914	
159	517607.611	1074469.266	398.151	
160	517603.820	1074475.912	398.703	
161	517601.380	1074462.598		
162	517619.425	1074473.473		

Jiná ověření:

Paré:

Orientační schéma:

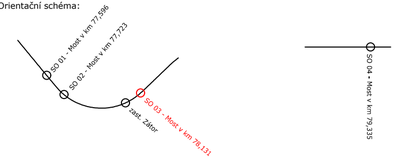

Razítko oprávněné osoby:

Podpis: Datum:

Revize:	Datum:	Popis:	Kontroloval:
000	30.08.2024	Definitivní odevzdání dokumentace	Ing. Libor Habrnál

Stavebník/Investor:	**Správa železnic, státní organizace**
Adresa:	**Dlážděná 1003/7, 110 00 Praha 1**
Zástupce investora:	Oblastní ředitelství Ostrava
Adresa:	Muglinovská 1038, 702 00 Ostrava

SPRÁVA ŽELEZNIC

Zhotovitel díla:	**SUDOP BRNO, spol. s r.o.**
Adresa:	Kounicova 26, 611 36 Brno
Kontakt:	T: +420 972 625 804 E: sudop@sudop-brno.cz
Zhotovitel objektu:	**Dopravní projektování, spol. s r. o.**
Adresa:	28. října 3388/111, 702 00 Moravská Ostrava
Kontakt:	T: +420 595 155 011 E: ostrava@dopravniprojektovani.cz
Hlavní projektant (HIP):	Ing. Štěpán Kameš
Specialista:	Ing. Libor Habrnál

SUDOP BRNO

Dopravní projektování spol. s r. o.

Název stavby/akce:	**Mosty na trati Olomouc hl. n. – Krnov (2191): SO 03 - Most v km 78,131**		Označení investora: R602300012
			Označení zhotovitele: 23122
Název části:	Pozemní komunikace		Označení části: D.2.1.3.1
Název objektu/dílčí části:	**Úprava účelové komunikace pod mostem**		Označení objektu/komplexu: **SO 03.3**
Název přílohy: Název dílčí části přílohy:	Vytyčovací výkres		Číslo přílohy: **2. 004**
Odpovědný projektant: Ing. Libor Habrnál	Zpracovatel přílohy: Ing. Libor Habrnál	Měřítko: 1:500 Formáty: 3xA4	Stupeň dokumentace: **PDPS**
Kraj: Moravskoslezský	Katastrální území: Zátor [791202]	TUDU: 2191 22	**Smluvní datum zpracování: 30.08.2024**

Označení investora:: R602300012 | Stupeň dokumentace: PDPS | Část: D.2.1.3.1 | Objekt: SO 03.3 | Podobjekt: XXX | Příloha: 3X_2_004 | Revize: 000

Prostor pro další informace