



Nový stav - pohledy  
M1:50

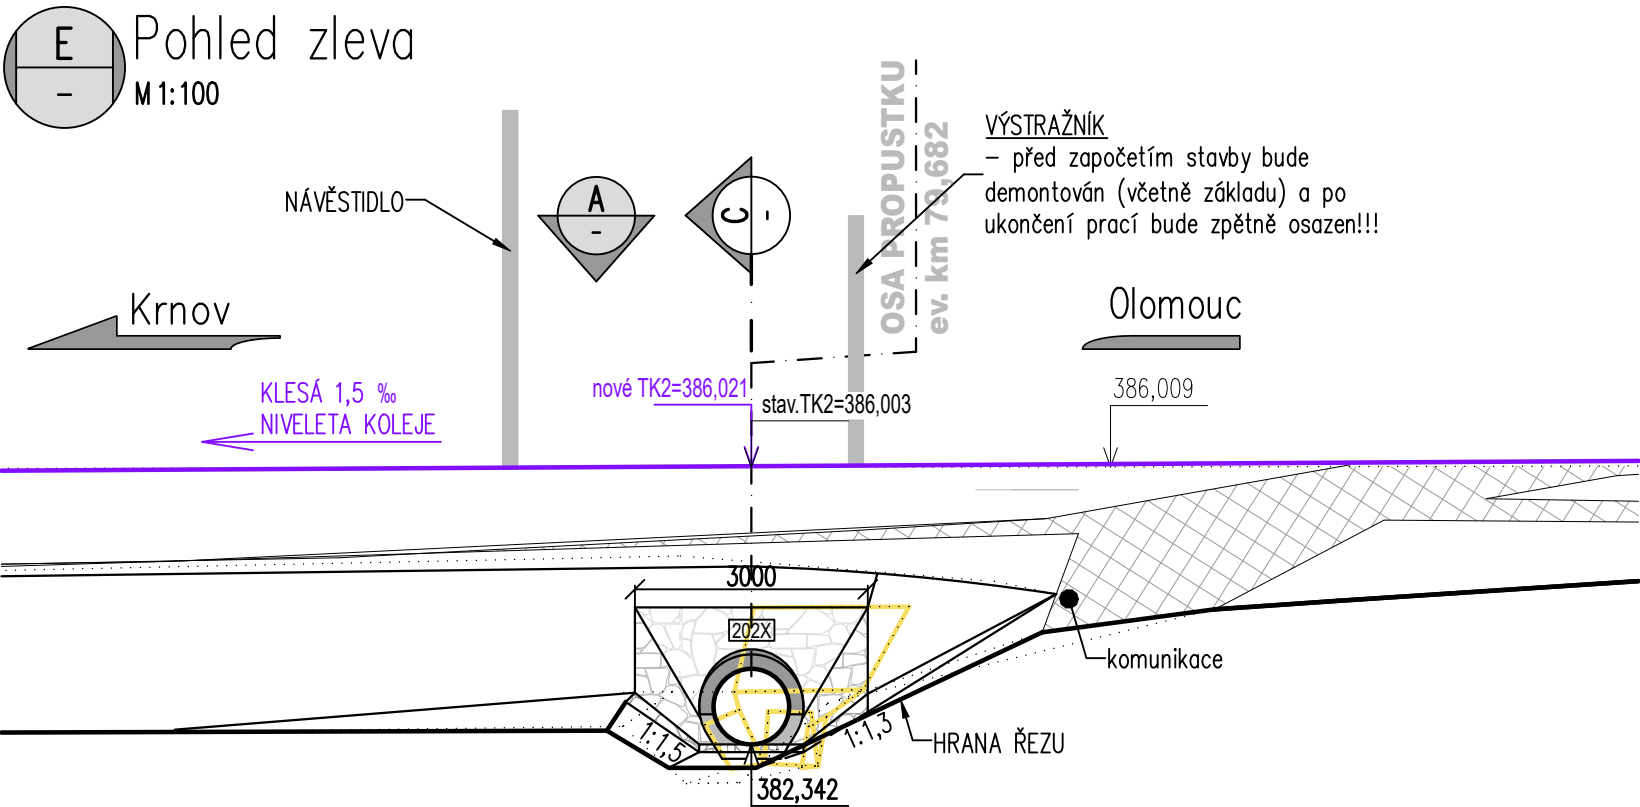

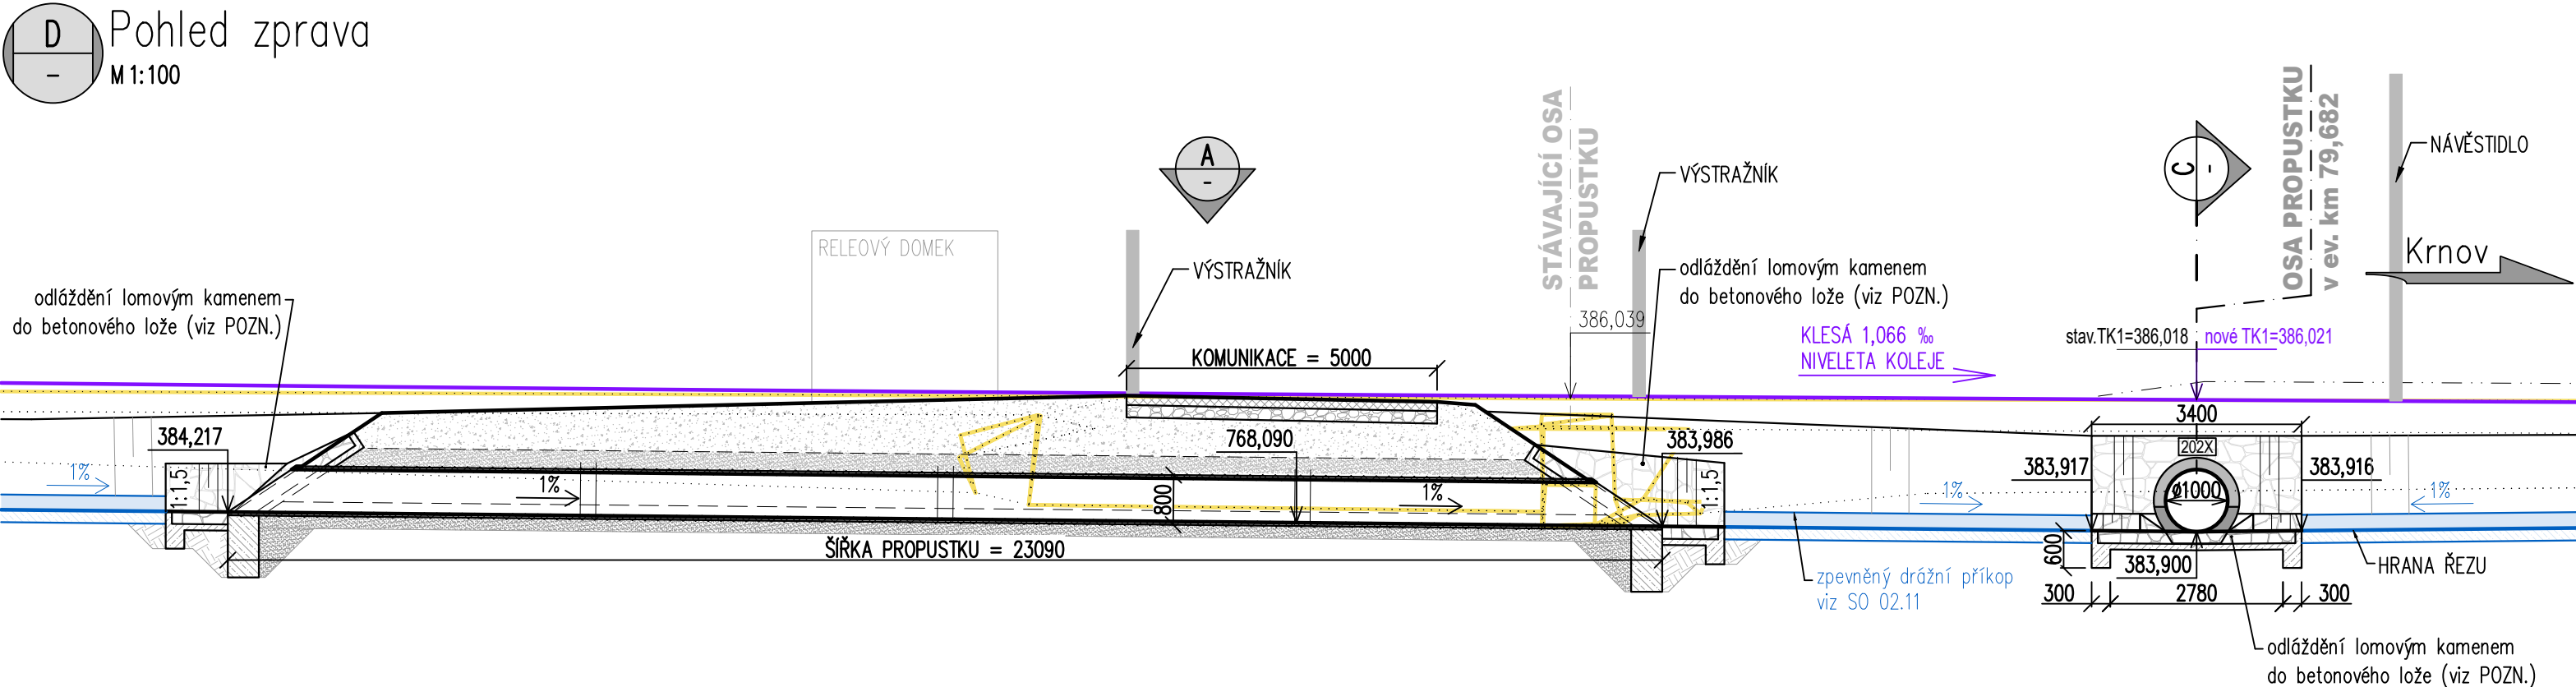

POZNÁMKY

- NK A SPODNÍ STAVBA**  
– NOSNÁ KONSTRUKCE VČETNĚ SPODNÍ STAVBY JSOU VYKRESLENY ČÁSTEČNĚ DLE ZAMĚŘENÍ (VIDITELNÉ ČÁSTI) A DLE ZKUŠENOSTI PROJEKTANTA S PODOBNÝMI OBJEKTY.
- KABELOVÉ TRASY V OBLASTI MOSTU**  
– PŘED ZAPOČETÍM STAVEBNÍCH PRACÍ BUDE NUTNÉ VYTYČIT TRASU VEŠKERÝCH INŽENÝRSKÝCH SÍTÍ.
- DLAŽBA DO BETONOVÉHO LOŽE**  
– LOMOVÝ KÁMEN (MÍSTNĚ PŘÍSLUŠNÝ MATERIÁL), TL. DLAŽBY MIN. 200 mm, TL. BET. LOŽE MIN. 100 mm. PRO DLAŽBU SE JAKO PODKLAD POUŽÍJE BETONOVÉ LOŽE Z C20/25 n (T50), NA VYPLNĚNÍ SPÁR A ZDĚNÍ CEMENTOVÁ MALTA MC25–XF4. VYPLNĚNÍ SPÁR MALTOU BUDE PROVEDENO NA CELOU VÝŠKU SPÁRY MEZI KAMENY. ODLÁŽDĚNÍ BUDE UKONČENO BETONOVÝMI PRAHY DLE MVL 649! PRAHY BUDOU ZALOŽENY V NEZÁMRZNÉ HLOUBCE.
- VYTYČENÍ**  
– SOUŘADNICOVÝ SYSTÉM S–JTSK.  
– VÝŠKOVÝ SYSTÉM Bpv.  
– PRO VYTYČENÍ BUDE POUŽITA PLATNÁ VYTYČOVACÍ SÍŤ STAVBY V DOBĚ VYTYČENÍ.  
– PŘESNOST VYTYČENÍ DLE ČSN 730420–1 A 730420–2.
- KUBATURY**  
– ZÁKLAD PROPUSTKU 8 m<sup>3</sup>



			ČÍSLO SOUPRAVY:
REVIZE Č.	DATUM	ZMĚNA	

		<b>EXPROJEKT s.r.o.</b> <b>Heršpická 758/13</b> <b>619 00 Brno</b>		tel. : +420 533 312 000 E-mail: info@exprojekt.cz ID: dh84e85	
OBJEDNATEL:		 Správa železnic, státní organizace Oblastní ředitelství Ostrava, Muglinovská 1038/5, 702 00 Ostrava			
HLAVNÍ INŽENÝR PROJEKTU Ing. Dominik Mojžíšek		ODPOVĚDNÝ PROJ. PS, SO Ing. Martin Chaloupka	VYPRACOVAL Ing. Sára Sobková	KONTROLOVAL Ing. Jan Maleňák	
KRAJ: Moravskoslezský		POVĚŘENÝ MŮ: Krnov / k.ú. Brantice		STUPEŇ: DPS+PDPS	
Prostá rekonstrukce trati v úseku Milotice nad Opavou – Brantice II. etapa – PD mostních objektů žst. Brantice SO 02.2 ŽST Brantice, propustek v km 79,682				ZAK. ČÍSLO 2024-187	
				MĚŘÍTKO 1:100	POČET FORMÁTŮ 3 x A4
				DATUM: 04/2025	
Nový stav - pohledy				ČÁST DOKUM. D.142	PŘÍLOHA 2.006