



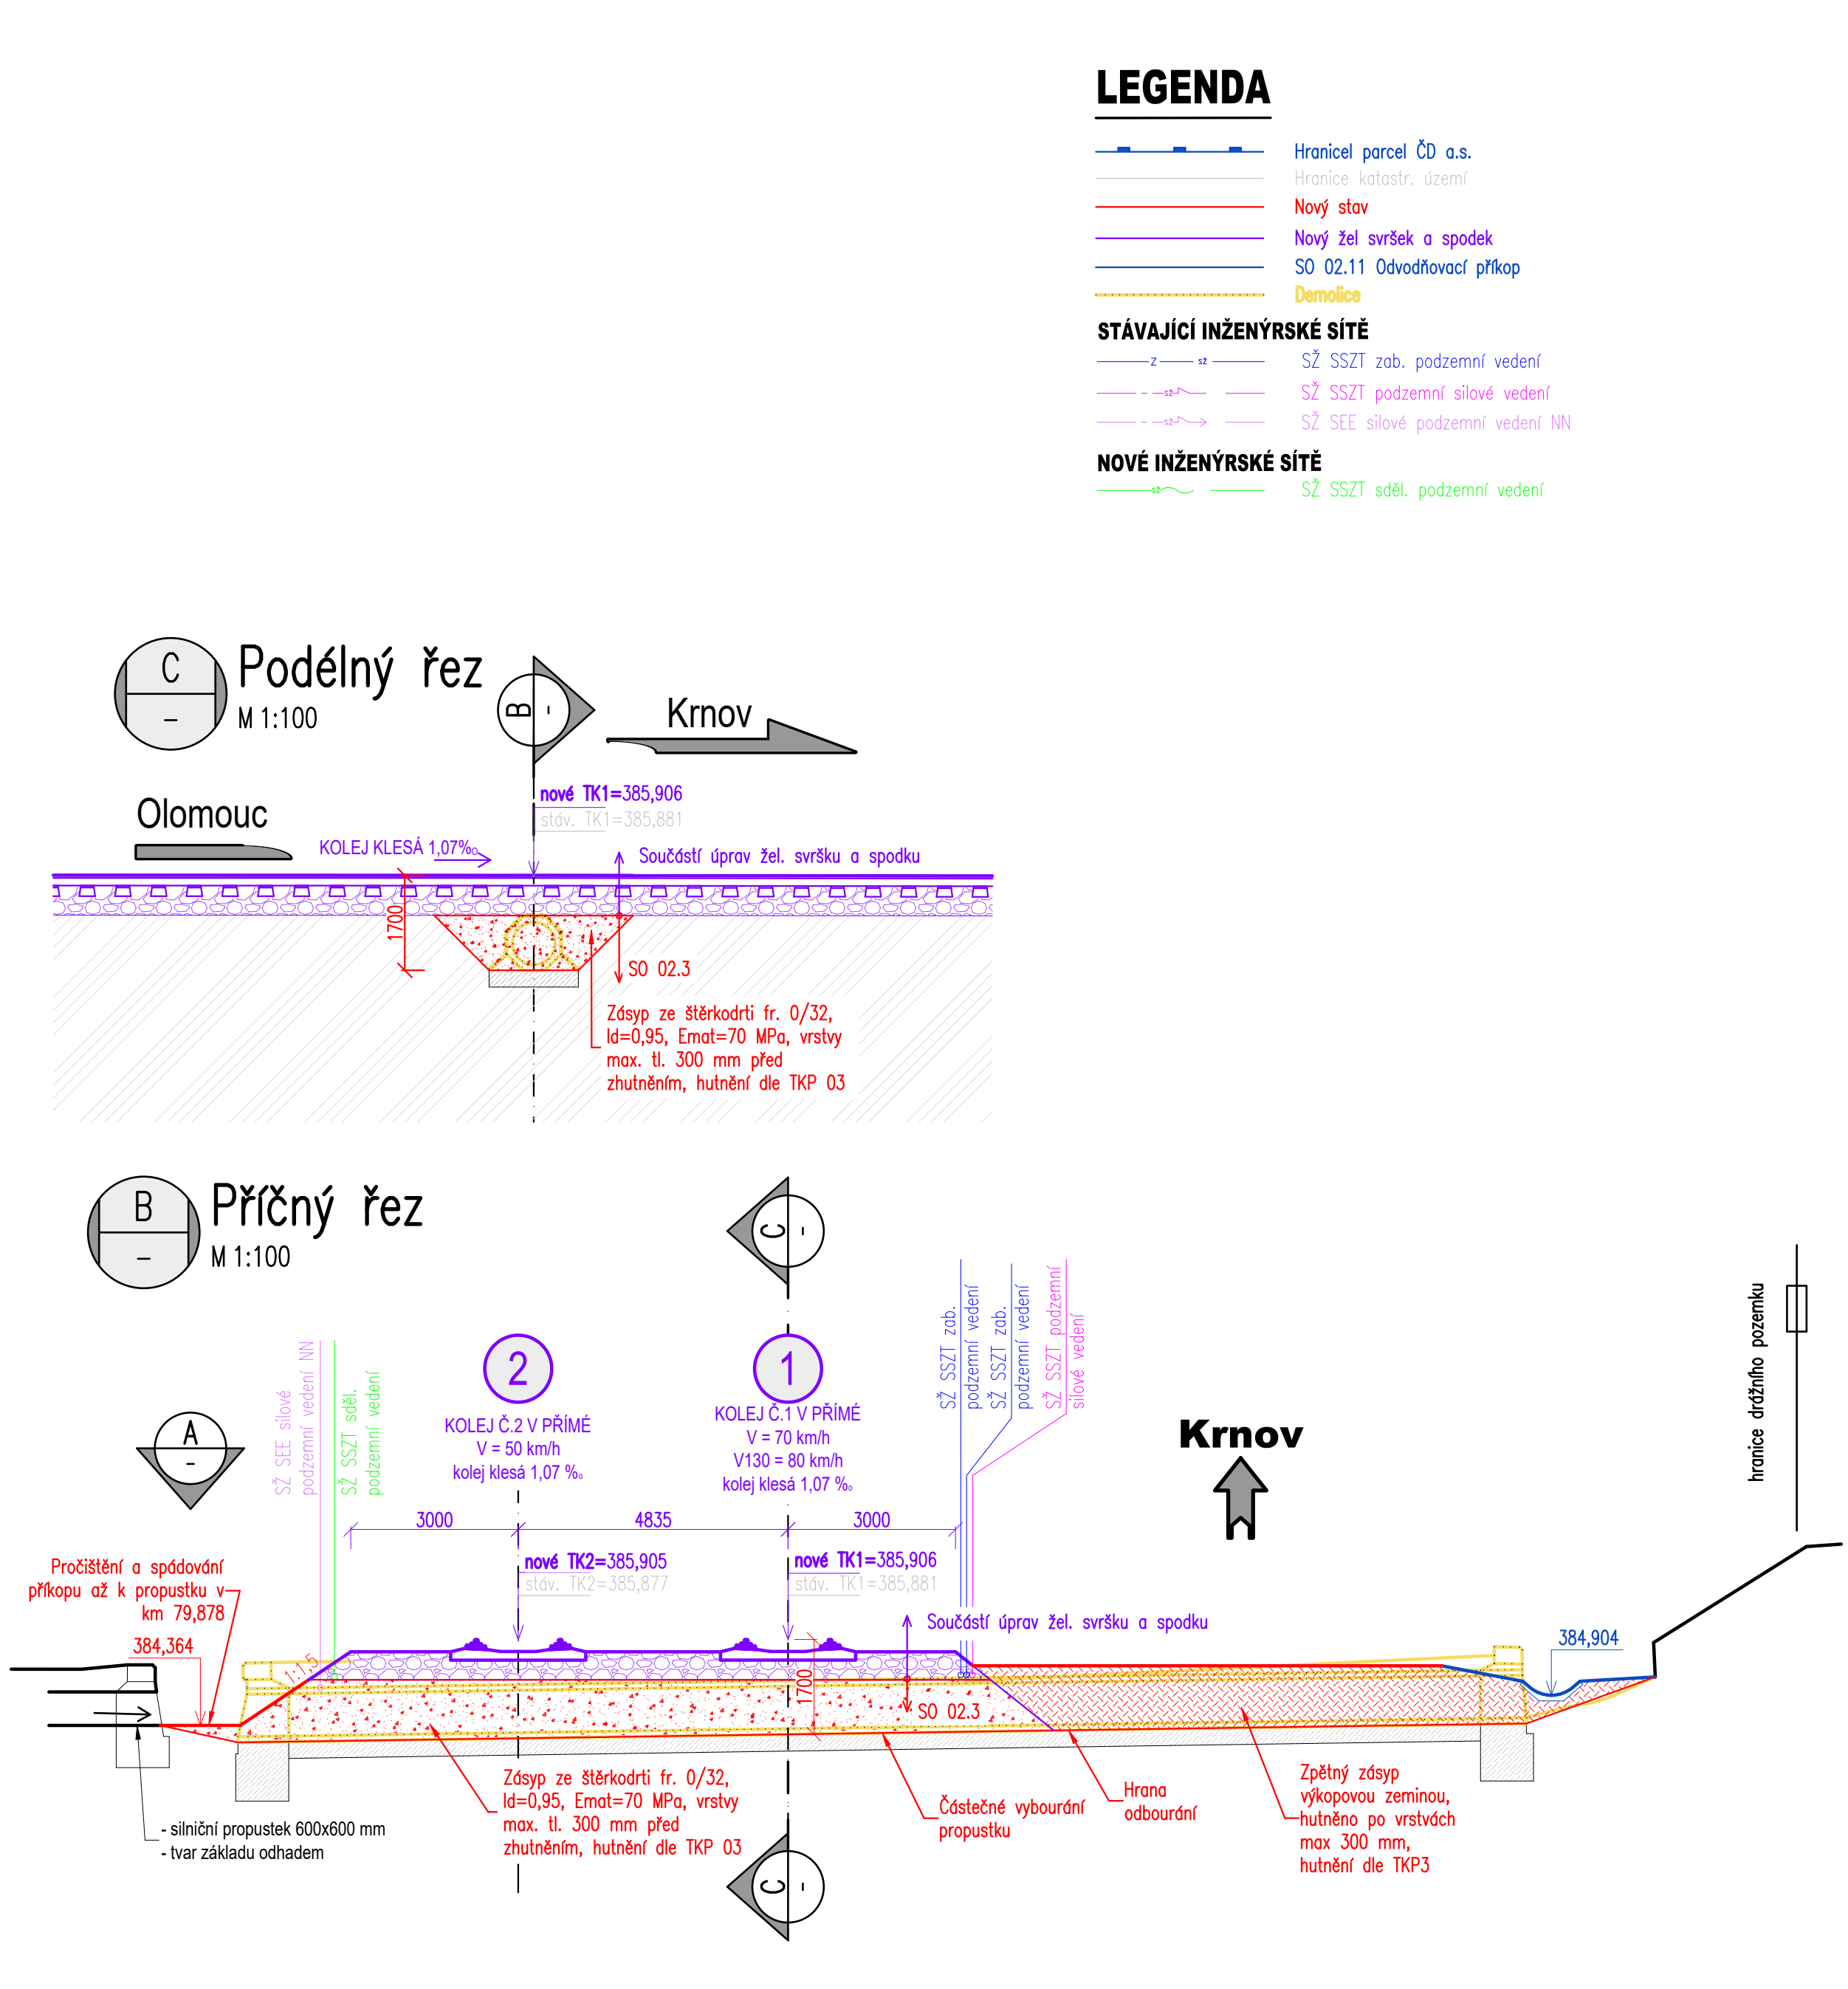

Přehledný výkres nového stavu

M1:100

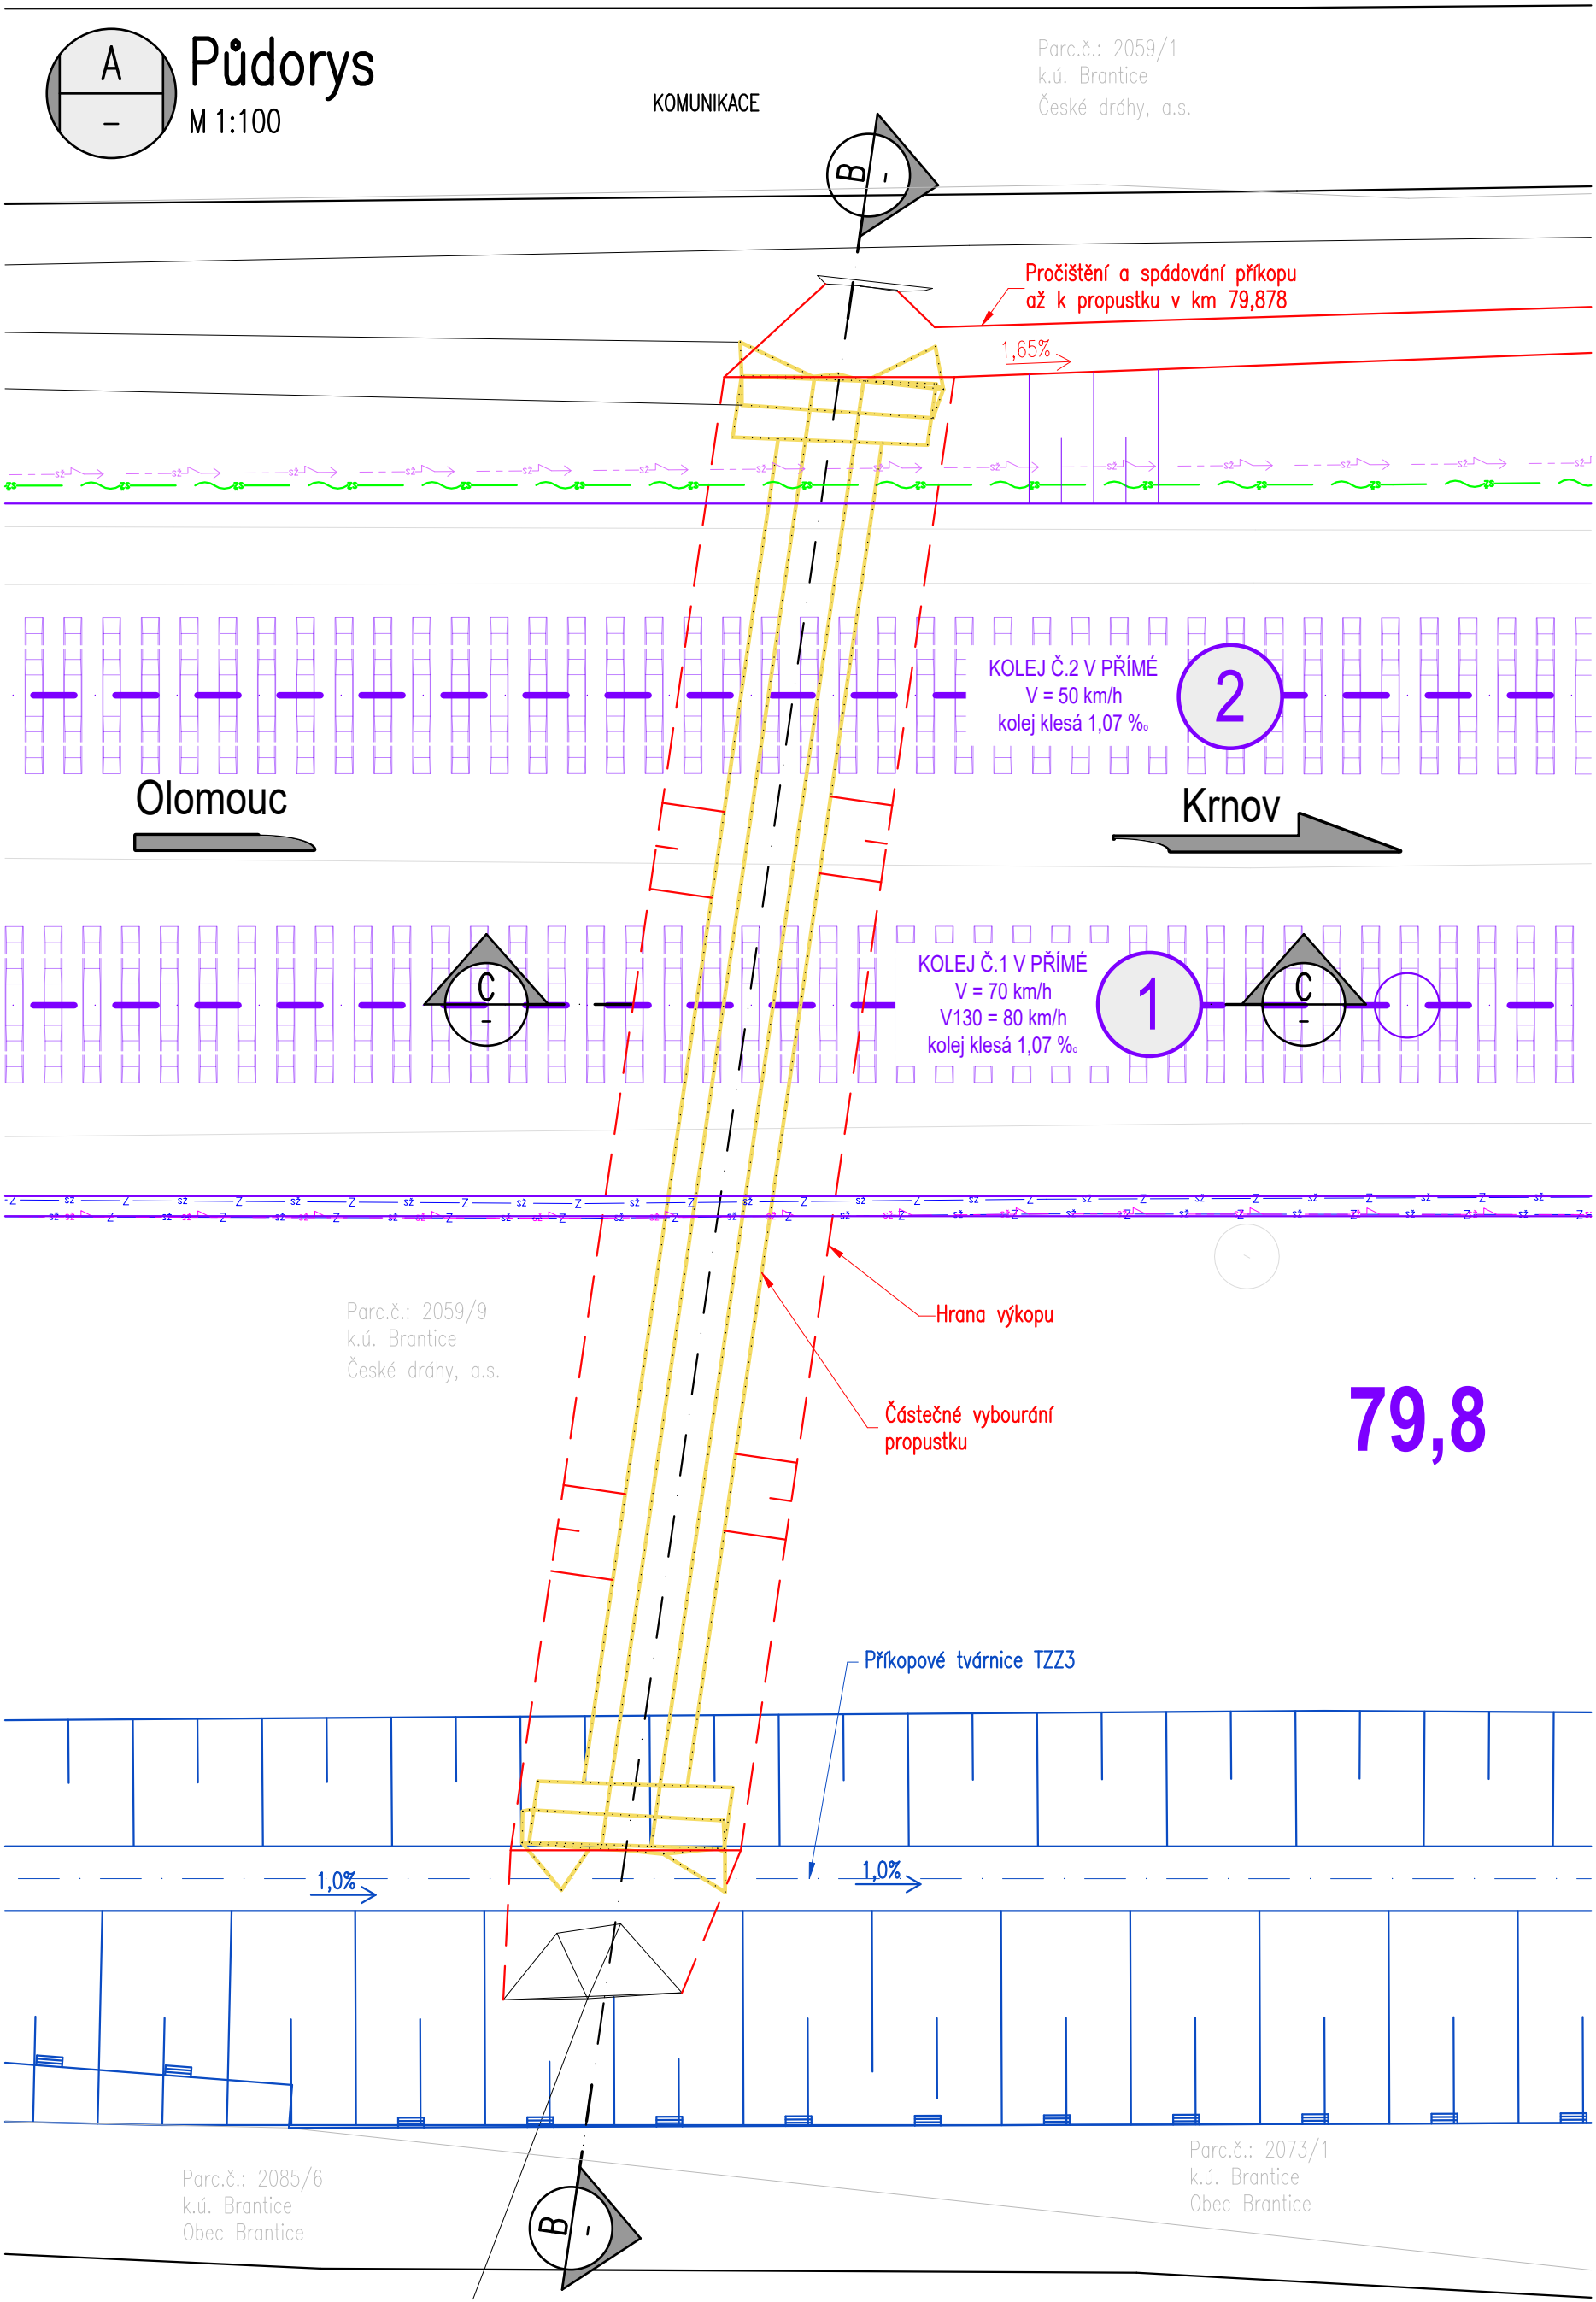

			ČÍSLO SOUPRAVY:
REVIZE Č.	DATUM	ZMĚNA	

		<b>EXPROJEKT s.r.o.</b> <b>Herspická 758/13</b> <b>619 00 Brno</b>	tel. : +420 533 312 000 E-mail: info@exprojekt.cz ID: dh84e85
---	--	--	---

OBJEDNATEL:	 Správa železnic, státní organizace Oblastní ředitelství Ostrava, Muglinovská 1038/5, 702 00 Ostrava		
HLAVNÍ INŽENÝR PROJEKTU Ing. Dominik Mojžíšek	ODPOVĚDNÝ PROJ. PS, SO Ing. Martin Chaloupka	VYPRACOVAL Ing. Vojtěch Bureš	KONTROLOVAL Ing. Jan Maleňák
KRAJ: Moravskoslezský	POVĚŘENÝ MŮ: Krnov / k.ú. Brantice		STUPEŇ: DPS+PDS
Prostá rekonstrukce trati v úseku Milotice nad Opavou – Brantice II. etapa – PD mostních objektů žst. Brantice SO 02.3 ŽST Brantice, propustek v km 79,795			ZAK. ČÍSLO 2024-187
			MĚŘÍTKO 1:100
<b>Přehledný výkres nového stavu</b>			DATUM: 04/2025
			ČÁST DOKUM. D.142