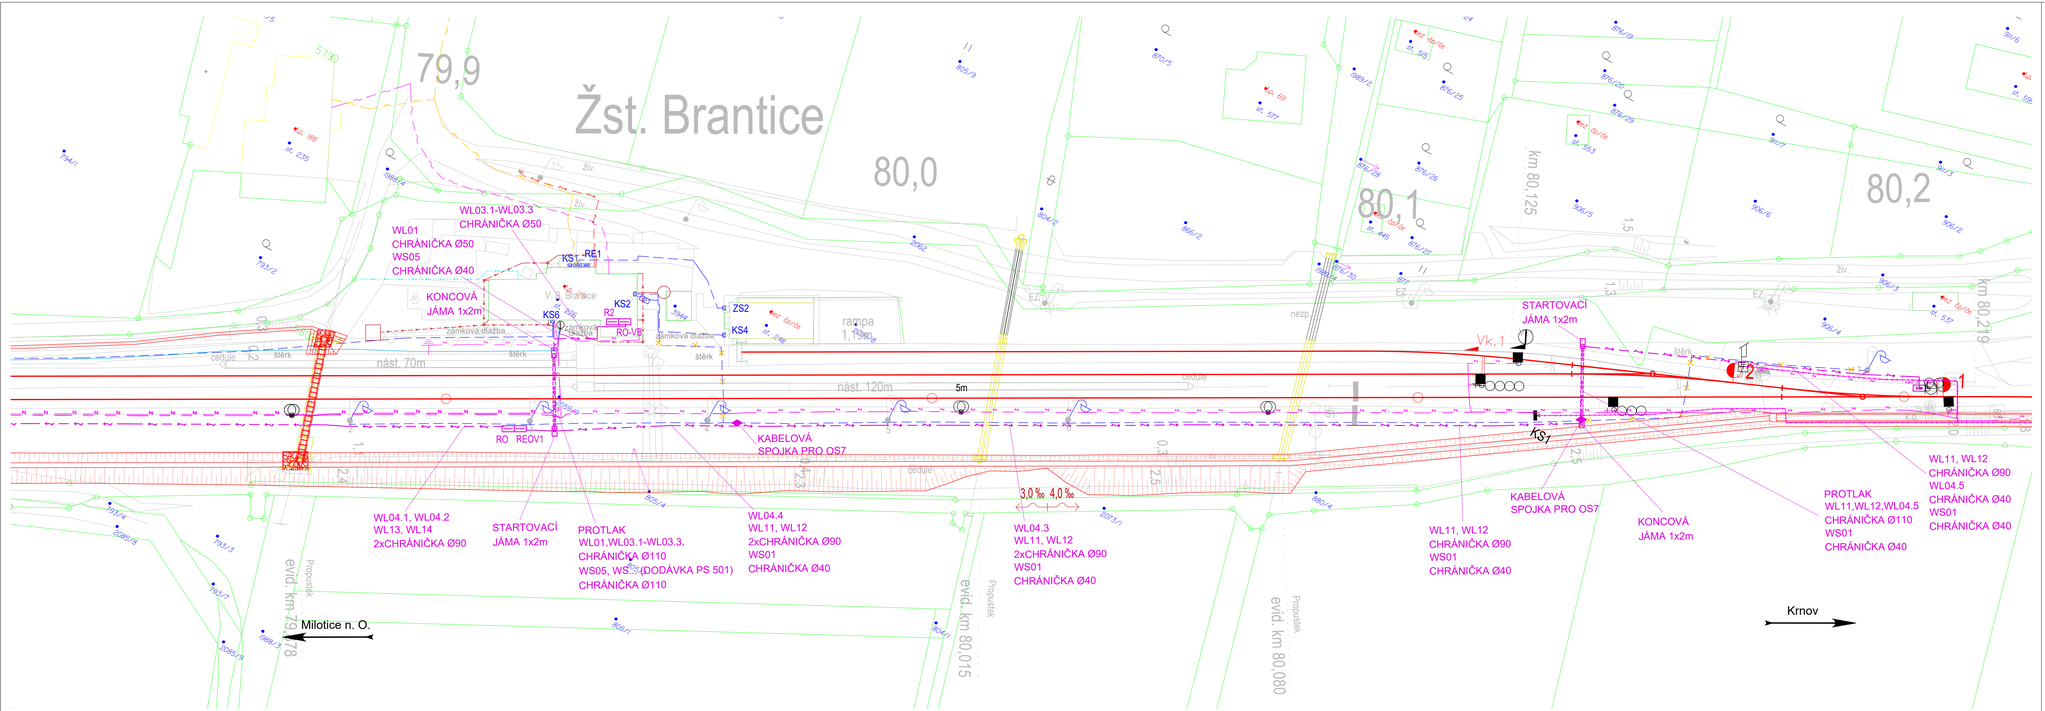

STÁVAJÍCÍ INŽENÝRSKÉ SÍTĚ - TRASY

- GasNet plynovod podzemní STL
- ČEZ PODZEMNÍ VEDENÍ
- ČETIN PODZEMNÍ VEDENÍ METALICKÉ
- SŽ, OŘ OSTRAVA SSZT PODZEMNÍ TRASY
- SŽ, OŘ OSTRAVA SSZT SDĚLOVACÍ TRASA PROJEKTOVANÁ
- SŽ, OŘ OSTRAVA SEE TRASA PODZEMNÍ NN
- SŽ, OŘ OSTRAVA SBBH VODOVOD
- SŽ, OŘ OSTRAVA SBBH KANALIZACE SPLAŠKOVÁ
- SŽ, OŘ OSTRAVA SBBH KANALIZACE DEŠŤOVÁ

LEGENDA

- Skříňka MX v kolejišti
- REOV Rozvaděč elektrického ohřevu výměn
- RO Rozvaděč osvětlení
- Kabelová spojka
- Kabelová trasa nová
- Stávající kabelová trasa rušená
- Demontáž rozvaděče

INDEX REVIZE	POPIS REVIZE	DATUM	JMÉNO

VYPRACOVAL	Ing. Jan Zářecký		
ZOD. PROJEKTANT	Ing. Jan Zářecký		
KONTROLOVAL	Ing. Jindřich Kašpar		
ZHOTOVITEL PD	Elektrizace železnic Praha a.s., nám. Hrdinů 1693/4a, 140 00 Praha 4 - Nusle		

KRAJ	Moravskoslezský	OKRES	Bruntál
KATASTR. ÚZEMÍ	Brantice, Zátor		
MÍSTO STAVBY	ŽST Brantice		
STAVEBNÍK	Správa železnic, státní organizace, Oblastní ředitelství Ostrava	DATUM:	10/2024
NÁZEV STAVBY	EOV v žst. Brantice SO 301 ŽST Brantice, EOV	FORMÁT:	5xA4
		MĚŘÍTKO:	1:500
		STUPEŇ PD:	DPS+PDPS
NÁZEV PŘÍLOHY	SITUACE ČÁST I.	ČÁST PD: D	Č. VÝKRESU: 2.1