
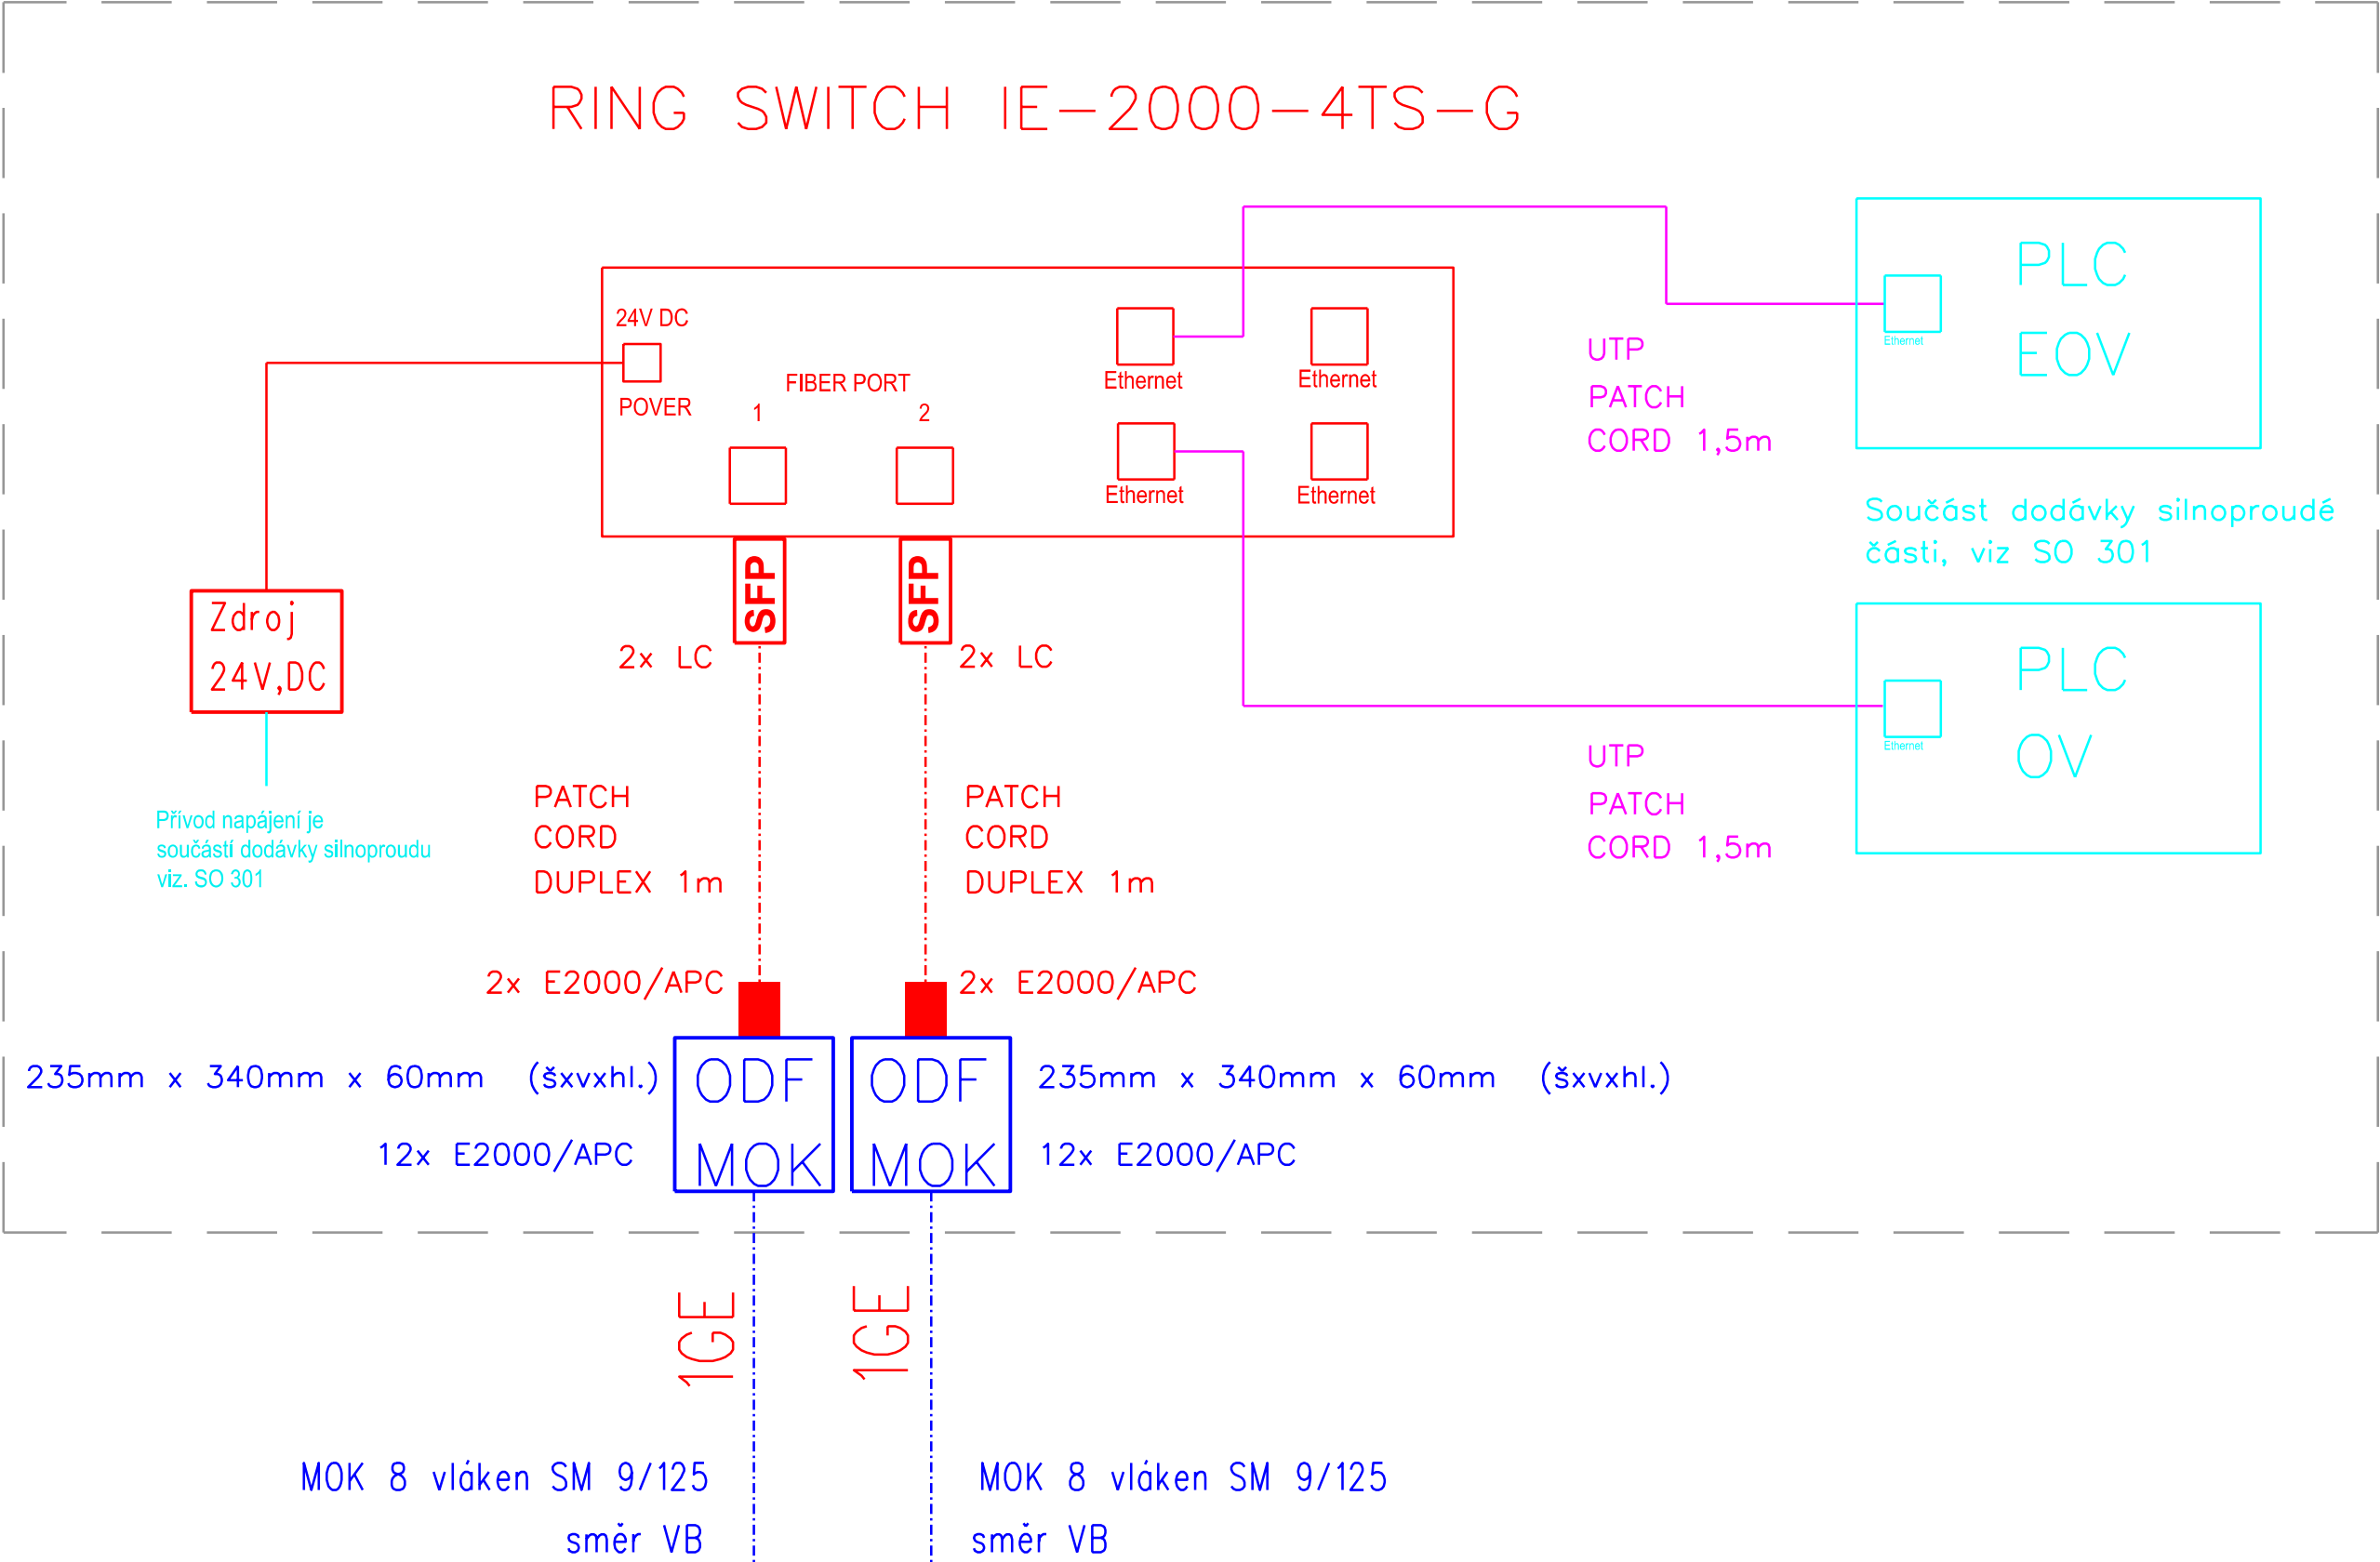




Schéma zapojení sdělovací části R-EOV, R-OV

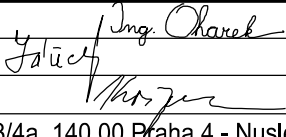

INDEX REVIZE	POPIS REVIZE	DATUM	JMÉNO	
VYPRACOVAL	Ing. Milan Oharek			
ZOD. PROJEKTANT	Ing. Jan Zářecký			
KONTROLOVAL	Ing. Jindřich Kašpar			
ZHOTOVITEL PD	Elektrizace železnic Praha a.s., nám. Hrdinů 1693/4a, 140 00 Praha 4 - Nusle			
KRAJ	Moravskoslezský	OKRES	Bruntál	
KATASTR. ÚZEMÍ	Brantice, Zátor			
MÍSTO STAVBY	ŽST Brantice			
STAVEBNÍK	Správa železnic, státní organizace, Oblastní ředitelství Ostrava			
NÁZEV STAVBY	EOV v žst. Brantice PS 501 Brantice - Ostrava, přenosový systém			
NÁZEV PŘÍLOHY	Schéma zapojení R-EOV,R-OV		ČÁST PD	Č. VÝKRESU:
			D	6