




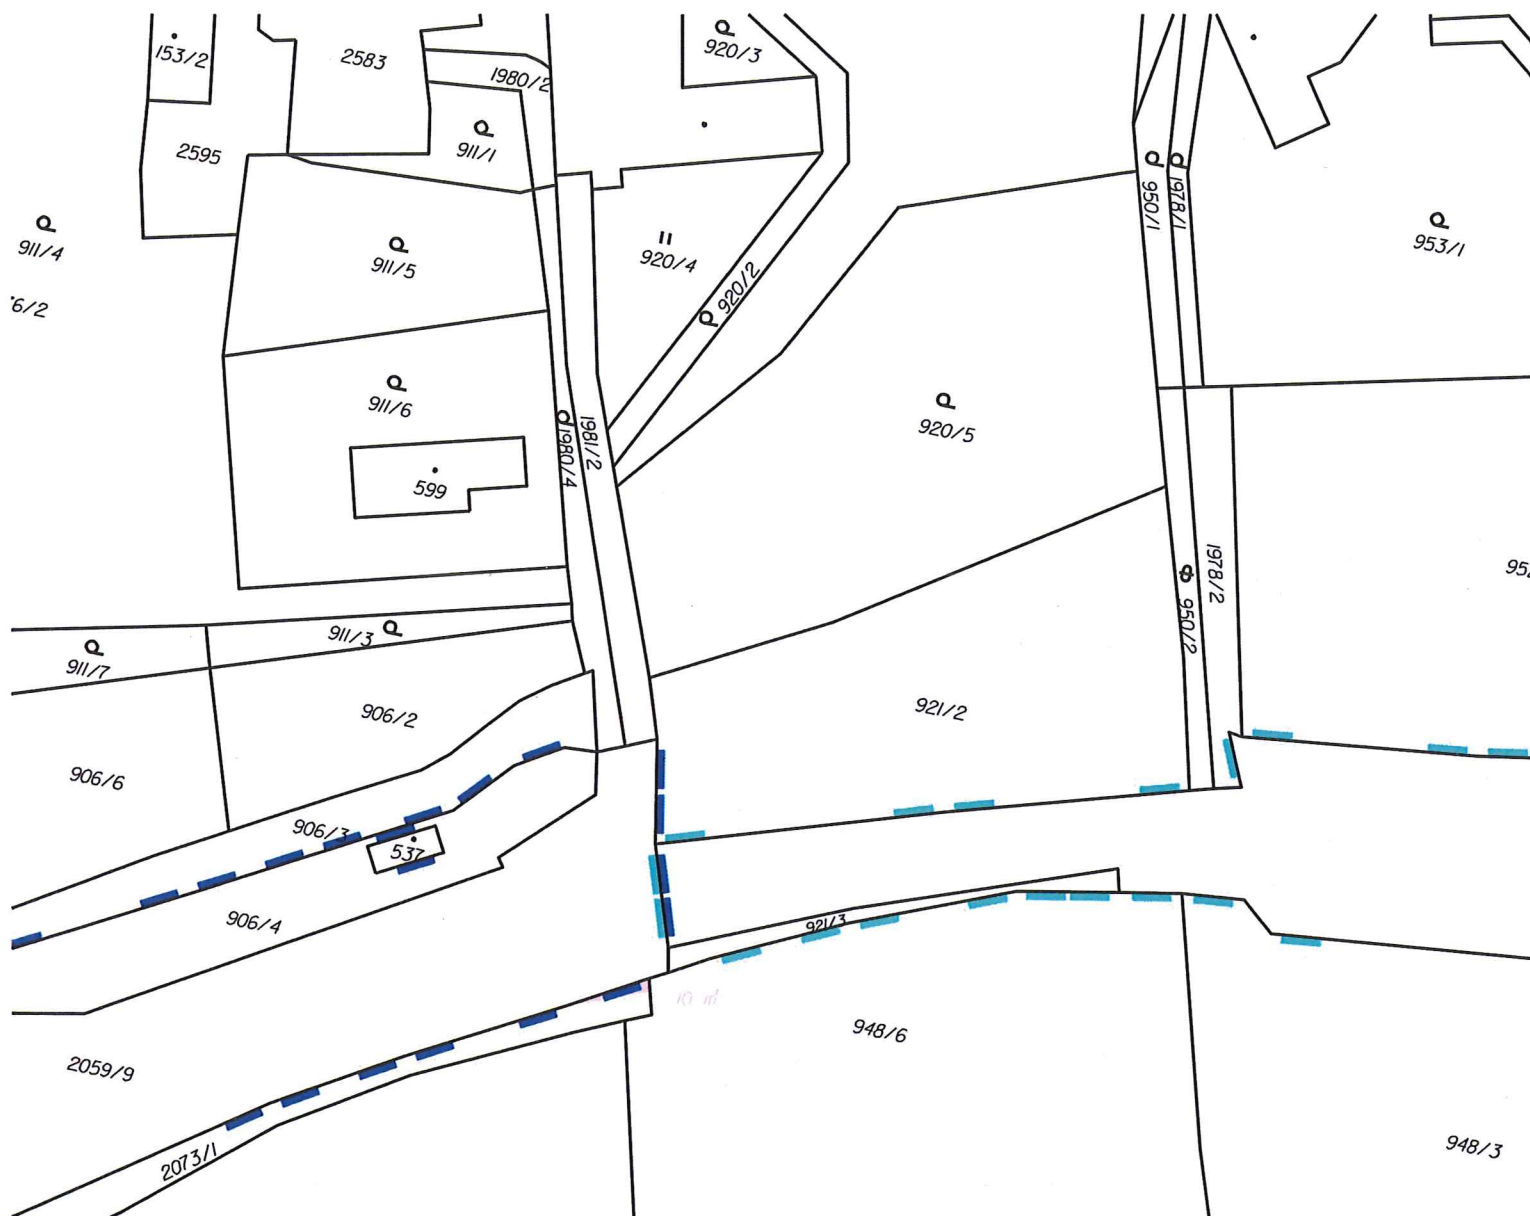
"Prostá rekonstrukce trati v úseku Milotice nad Opavou – Brantice II. etapa – PD mostních objektů žst. Brantice"

Situace s vyznačením plochy dočasného záboru pro Správu železnic s.o.

M 1:1000

Legenda:

-  Dočasný zábor do 1 roku ostatní - parc.č. 2073/1, k.ú. Brantice, vlastník: Obec Brantice, č. p. 121, 79393 Brantice
-  Hranice pozemků Správy železnic, s.o.
-  Hranice pozemků České dráhy, a.s.




Žádáme Vás o souhlas se zřízením dočasného záboru na pozemku parc. č. 2073/1, k.ú. Brantice ve vlastnictví Obec Brantice, č. p. 121, 79393 Brantice.

Souhlasíme / ~~nesouhlasíme~~ (nehodící se škrtněte)

Prosíme o vyplnění následujících údajů:

Kontaktní telefon: 554 646 032 Kontaktní email: PODATELNA@BRANTICE.CZ

V BRANTICÍCH dne 13.03.2025

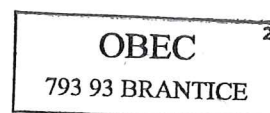


podpis Obec Brantice