




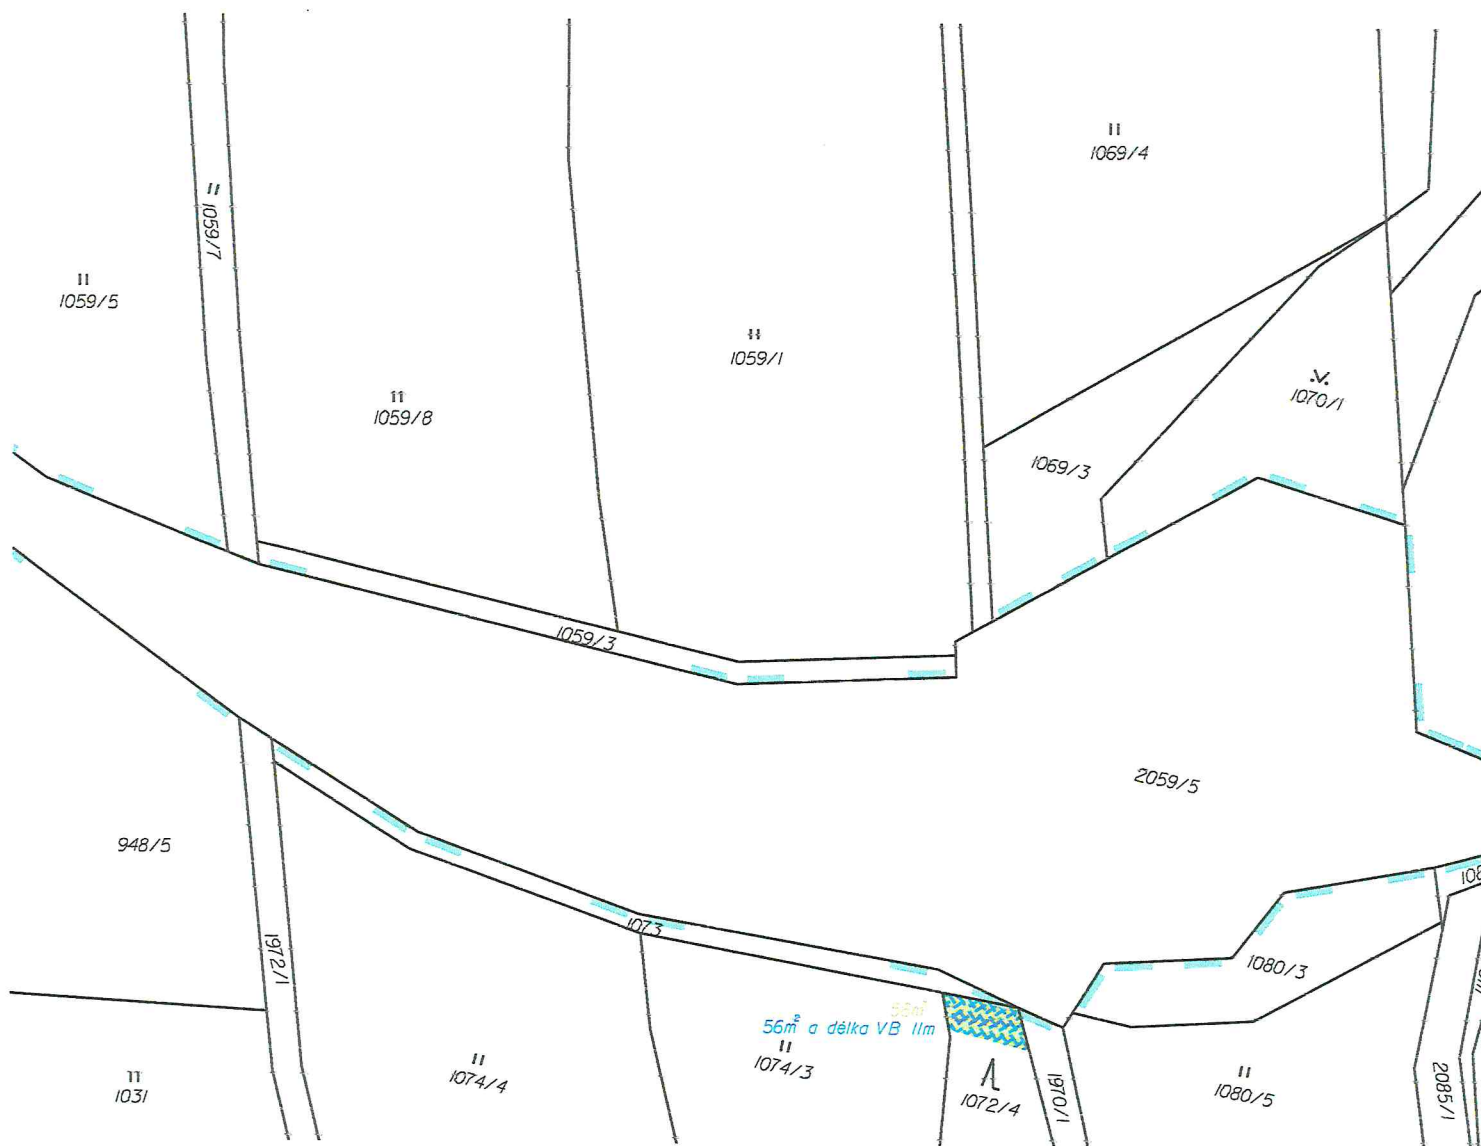
"Prostá rekonstrukce trati v úseku Milotice nad Opavou – Brantice II. etapa – PD mostních objektů žst. Brantice"

Situace s vyznačením plochy dočasného záboru a věcného břemene pro Správu železnic s.o

M 1:1000

Legenda:

-  Dočasný zábor do 1 roku ostatní - parc.č. 1072/4, k.ú. Brantice, vlastník: ZÁTOR - AGROZAT s.r.o., Loučky 230, 79316 Zátor
-  Věcné břemeno - parc.č. 1072/4, k.ú. Brantice, vlastník: ZÁTOR - AGROZAT s.r.o., Loučky 230, 79316 Zátor
-  Hranice pozemků Správy železnic, s.o.



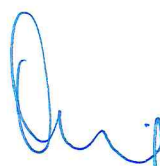
Žádáme Vás o souhlas se zřízením dočasného záboru a věcného břemene na pozemku parc. č. 1072/4, k.ú. Brantice ve vlastnictví ZÁTOR - AGROZAT s.r.o., Loučky 230, 79316 Zátor.

Souhlasíme / nesouhlasíme (nehodící se škrtněte)

Prosíme o vyplnění následujících údajů:

Kontaktní telefon: 603 167 606 Kontaktní email: zator.agrozat@seznam.cz

V Zátoru dne 10.3.2025

  
.....  
podpis ZÁTOR - AGROZAT s.r.o.