


SK 11-00-03 ŽELEZNIČNÍ SVRŠEK A SPODEK, KM 12,500 – KM 13,400  
PODÉLNÝ PROFIL KOLEJE Č. 3b ŽST ŽULOVÁ, M 1:500/50

SOUVISEJÍCÍ SO A PS:

- SO 11-01-11 OBNOVA SZZ, ŽST ŽULOVÁ
- SO 11-13-01 OBNOVA NÁSTUPIŠTĚ, ŽST ŽULOVÁ
- SO 11-14-01 VÝSTROJ TRATI, KM 12,500 – KM 13,400
- SO 11-20-01 OPRAVA MOSTU, EVID.KM 13,279
- SO 11-21-01 OBNOVA PROPUSTKU, EVID.KM 12,766
- SO 11-23-01 OBNOVA OPĚRNÉ ZDI, KM 12,600 – KM 12,800


LEGENDA:

- NOVÝ STAV
- STÁVAJÍCÍ STAV
- RUŠENÉ KONSTRUKCE

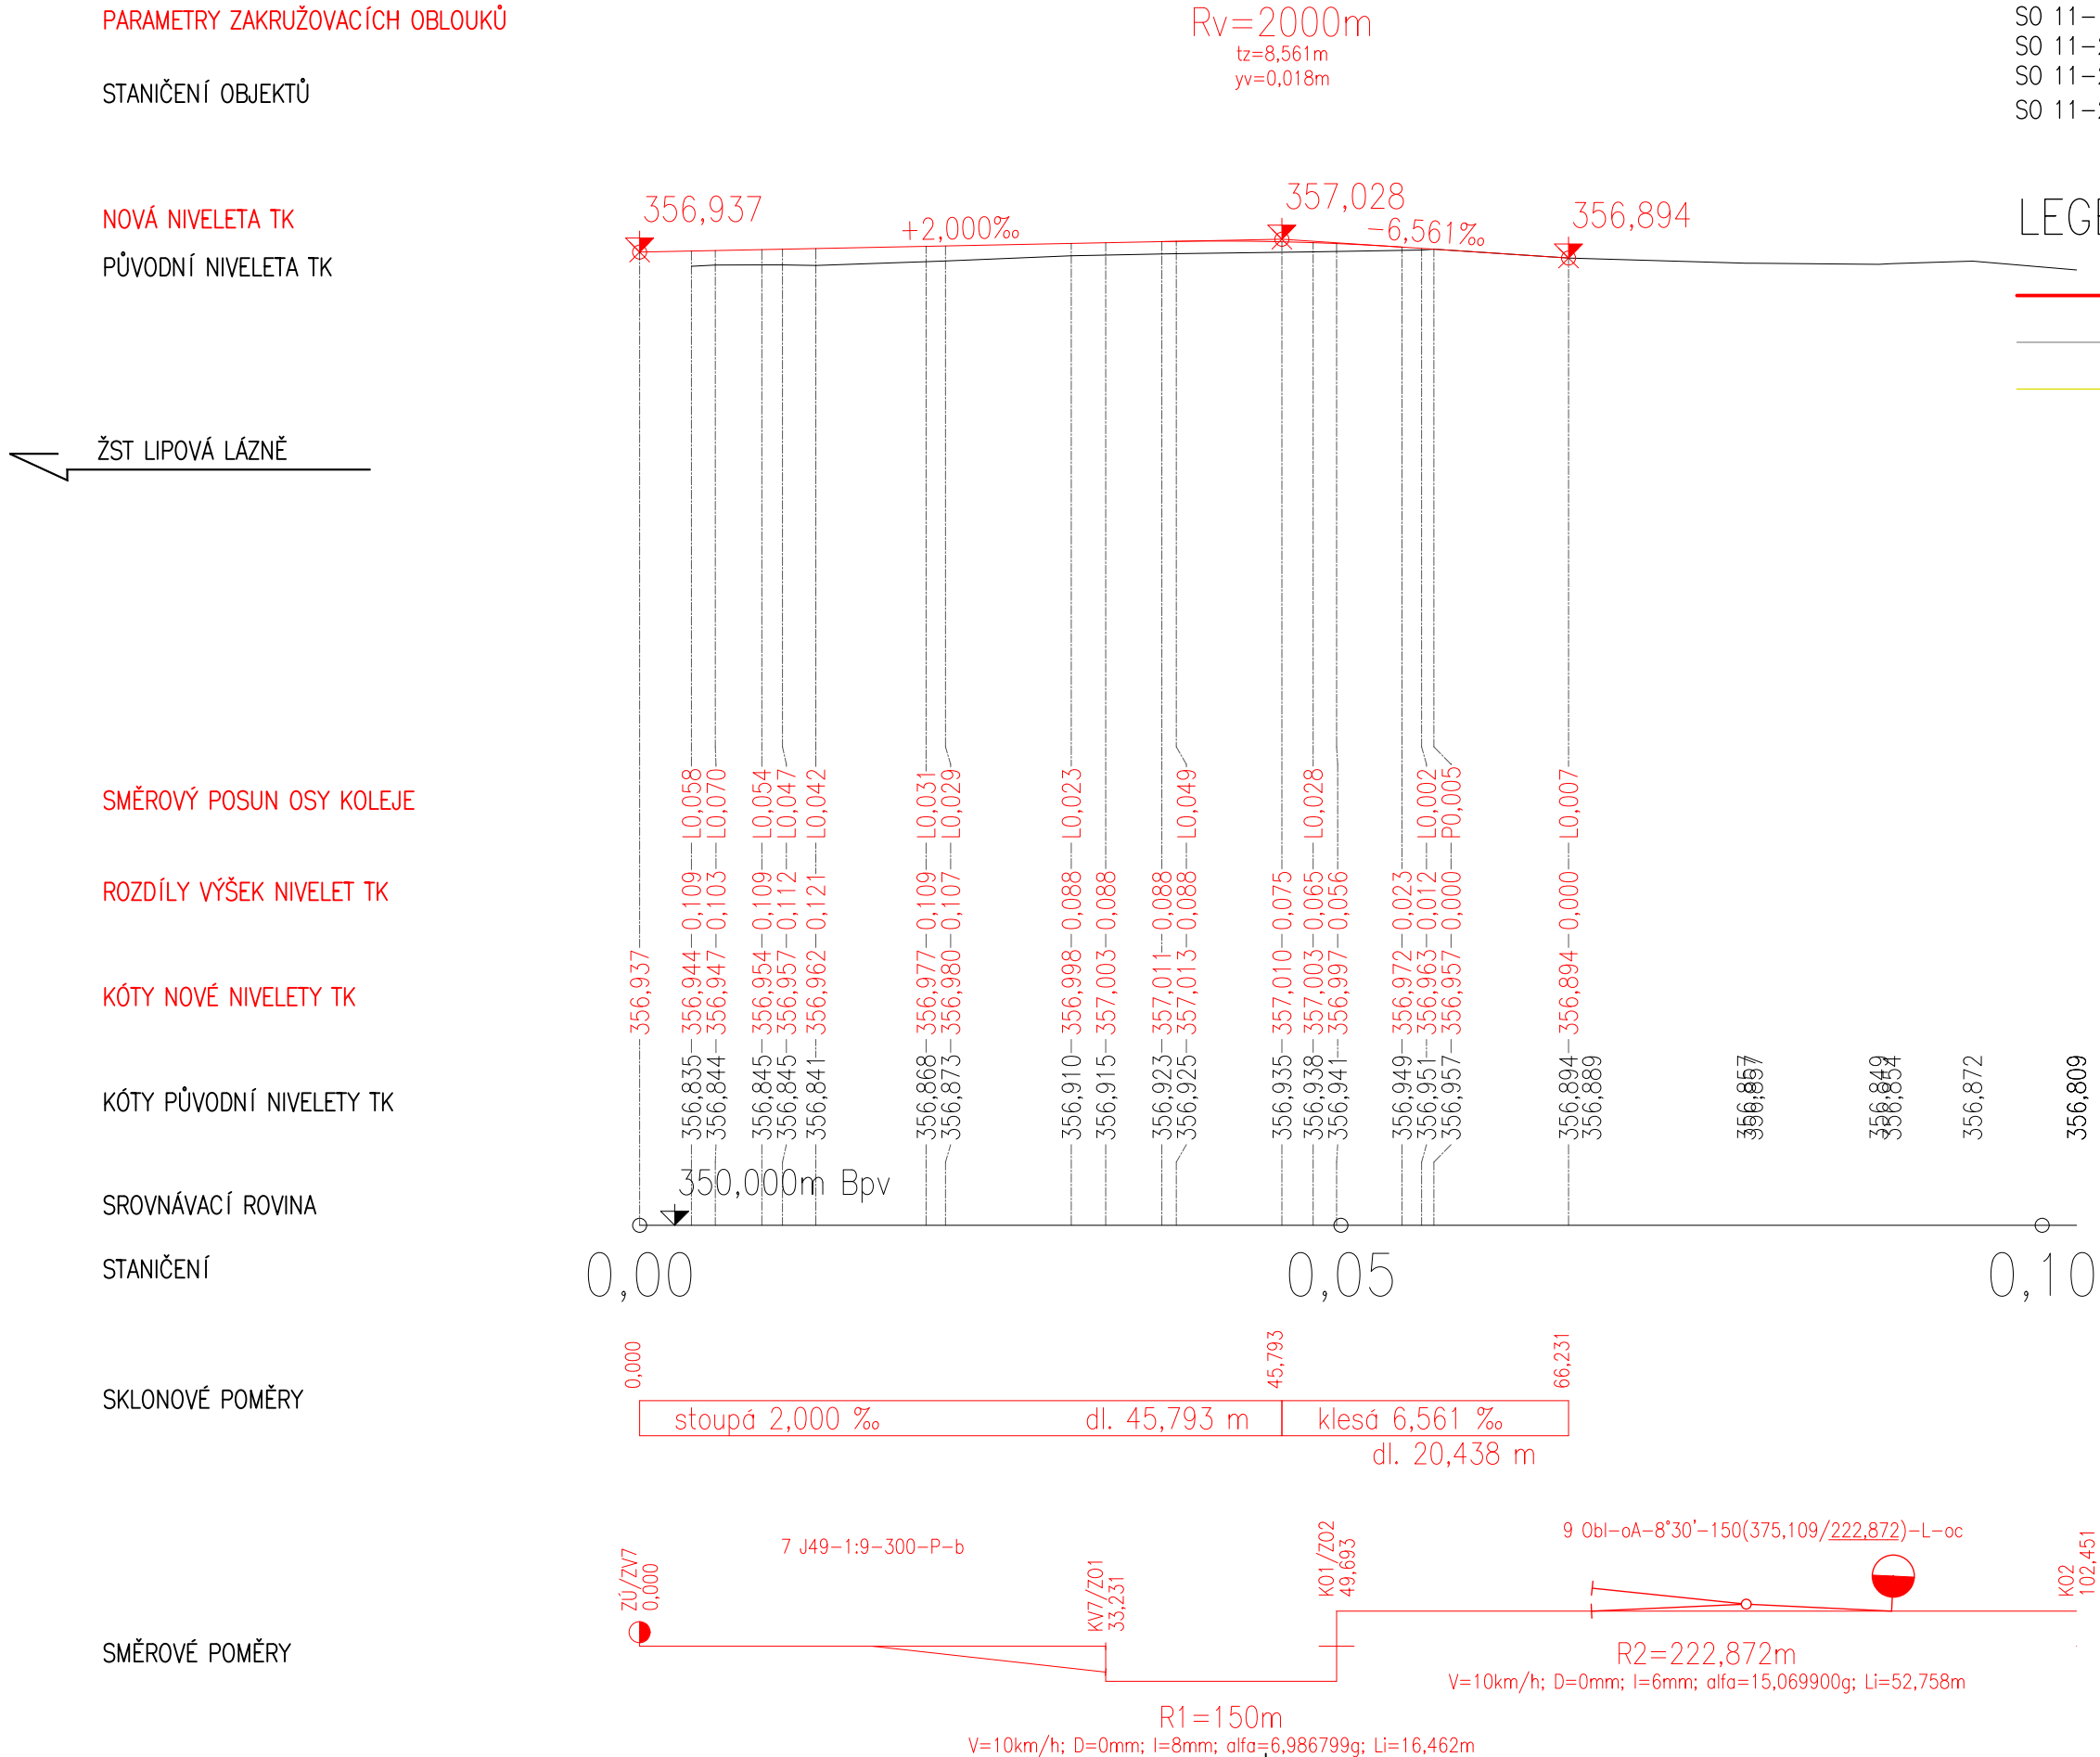

Revize:	Datum:	Popis:	Kontroloval:
000	28.4.2025	PDPS – Definitivní odevzdání dokumentace	Martin Lipenský, DiS.

Stavebník/Investor:	<b>Správa železnic, státní organizace</b> Dlážděná 1003/7, Praha 1 - Nové Město, 110 00 IČO: 709 94 234	
Zástupce investora:	<b>OŘ Ostrava, Muglinovská 1038/5, 702 00 Ostrava</b>	

Generální projektant:	<b>PRODIN a.s.</b> K Vápence 2745, 530 02 Pardubice T: +420 466 055 130 IČO: 252 92 161 E: info@prodin.cz	
Hlavní projektant (HIP):	Ing. Petr Burda	Souřadný systém: <b>S-JTSK, B.p.v.</b>

Název stavby/akce:	<b>Odstranění havarijního stavu po povodních 2024 – komplexní oprava trati v úseku Vápenná – Javorník ve Slezsku – PD</b>		Zakázka: <b>31/24/1041.208</b>
Místo stavby	Olomoucký kraj TUDU 137106 - 137202 Vápenná (mimo) - Javorník (mimo)		Datum: <b>28.4.2025</b>
			Stupeň dokumentace: <b>PDPS</b>
Název části:	<b>Železniční svršek a spodek</b>		Označení části: <b>D.2.1.1.1</b>
Název objektu:	<b>Železniční svršek a spodek, km 11,300 - km 19,605</b>		Označení objektu: <b>SK 11-00-03</b>
Odpovědný projektant:	Martin Lipenský, DiS.	Formát: <b>3x A4</b>	
Zpracovatel přílohy:	Ing. Tomáš Dvořáček	Měřítko: <b>1:500/50</b>	
Název přílohy:	<b>Podélný profil koleje č. 3b ŽST Žulová</b>		Číslo přílohy: <b>2.007</b> Č.paré: