


## PŘEHLEDNÝ VÝKRES NOVÉHO STAVU



ZKPP (SOUČÁST SO 14-11-01 Železniční spodek)  
- KONSTRUKČNÍ VRSTVA DLE Ž 4.1



← BERNARTICE U JAVORNÍKA

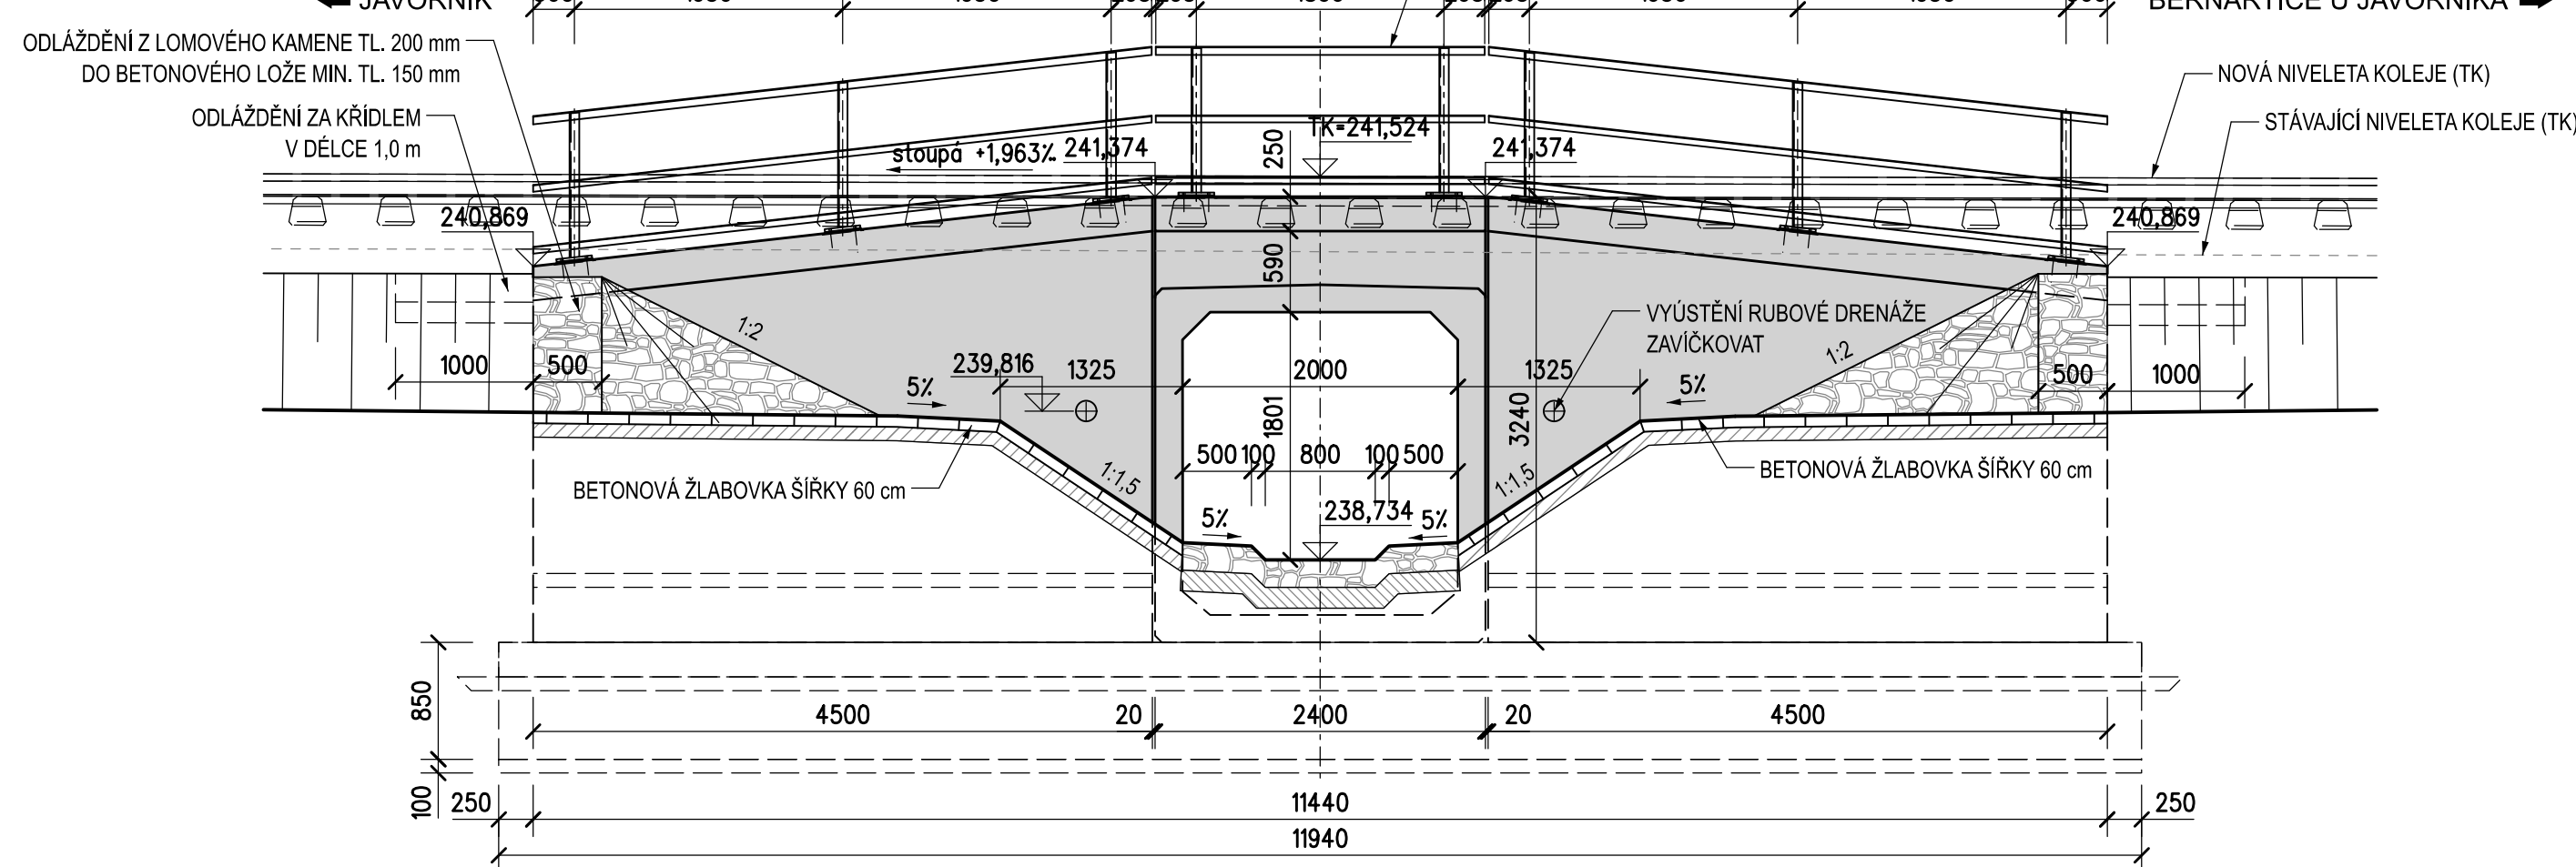

## VÝŠKOVÝ SYSTÉM Bpv

SOLUČNÍČKOVÝ SYST

\_\_\_\_\_

PRO PREFABRIKOVANÉ DÍLCE RÁMOVÉHO PROPUSTKU PLATÍ TKP STAVEB STÁTNÍCH DRAH KAPITOLA 18, ODST. 18.3.6 A OTP PRO ŽELEZOBETONOVÉ TROUBY PROPUSTKŮ. PRO STAVBU RÁMOVÉHO PROPUSTKU MUSÍ BÝT POUŽITY PREFABRIKÁTY SCHVÁLENÉ SPRÁVOU ŽELEZNIC.

SKLADBA ODOLÁŽENÍ JE NAVRŽENA Z LOMOVÉHO KAMENE TL. 200 mm DO BETONOVÉHO LŐŽE TL.150 mm VYZTUŽENÉHO KARI SÍŤI ø6 - 150x150 mm. PODROBNÁ SPECIFIKACE DLAŽBY VIZ TECHNICKÁ ZPRÁVA. ROZSAH A SKLONY ODOLÁŽENÍ MOHOU BÝT UZPŮSOBEНЫ SKUTEČNÉMU TERÉNU NA MÍSTĚ. VYSPÁROVÁNÍ KAMENNÉ DLAŽBY SE PROVEDE CEMENTOVOU MALTOU S ŠÍRKOU SPÁR MAX. 30 mm.

**BETONY:** DLE ČSN EN 206 + A2, ČSN P 73 2404, TKP SSD KAP.18

PODKLADNÍ BETON  
ŽB PODKLADNÍ DESKA

RÁMOVÉ PREFABRIKÁTY  
ZÁKLADY KŘÍDEL


DŘÍKY KŘÍDEL



ŘÍMSY

LOŽE POD DLAŽBOU A C  
KONCOVÉ PŘÍČNÉ PRAH

## BETONOVÉ ZLABOVRY

Revize:	Datum:	Popis:	Kontroloval:
000	28.4.2025	PDPS - Definitivní odevzdání dokumentace	Ing. Jan Dubánek

Stavebník/Investor:	<b>Správa železnic, státní organizace</b> Dlážděná 1003/7, Praha 1 - Nové Město, 110 00 IČO: 709 94 234	 <b>SPRÁVA ŽELEZNIC</b>
Zástupce investora:	<b>OR Ostrava, Muglínovská 1038/5, 702 00 Ostrava</b>	

Generální projektant:	<b>PRODIN a.s.</b> K Vápence 2745, 530 02 Pardubice T: +420 466 055 130 IČO: 252 92 161 E: info@prodin.cz			 <b>PRODIN</b> SKUPINA VENTO
Zhotovitel profese:	<b>JDK PONTIS s.r.o.</b> Vápenčtina 1334/1, 500 02 Hradec Králové Ing. Jan Dubnický, Novosmická 1343/1, 500 02 Hradec Králové, tel.: +420 739 329 030, IČ: 218 341 56, DIČ: CZ21834156			 <b>JDK PONTIS</b>
Hlavní projektant (HP):	Ing. Petr Burda	Souřadný systém:	<b>S-JTSK, B.p.v.</b>	

Název stavby/objektu:	<b>Odstanění havarijního stavu po povodních 2024 – komplexní oprava trati v úseku Vápenná – Javorník ve Slezsku – PD</b>	Zakázka:	<b>31/24/1041.208</b>
Místo stavby:	Okresový kraj TJÚDÚ 1375/08 – 137202 Vápenná (mimo) – Javorník (mimo)	Objekt:	<b>26.04.2025</b>
Název části:	<b>Mosty, propustky, zdi</b>	Stupeň dokumentace:	<b>PPDS</b>
Název objektu:	<b>Obnova propustku, evid. km 1,166</b>	Označení části:	<b>D.2.1.4.2.7</b>
Odpovědný projektant:	Ing. Jan Dubánek	Označení objektu:	<b>SO 14-21-01</b>
Zpracovatel přílohy:	Ing. Radek Kolís	Formát:	<b>12xA4</b>
Název přílohy:	<b>Přehledný výkres nového stavu</b>	Měřítko:	<b>1:100 1:50</b>
		Číslo přílohy:	<b>2.003</b>
		C. přílohy:	