Přejezd P4358 ev. km 17,099
Vzorový příčný řez přejezdem
Měřítko: 1:50

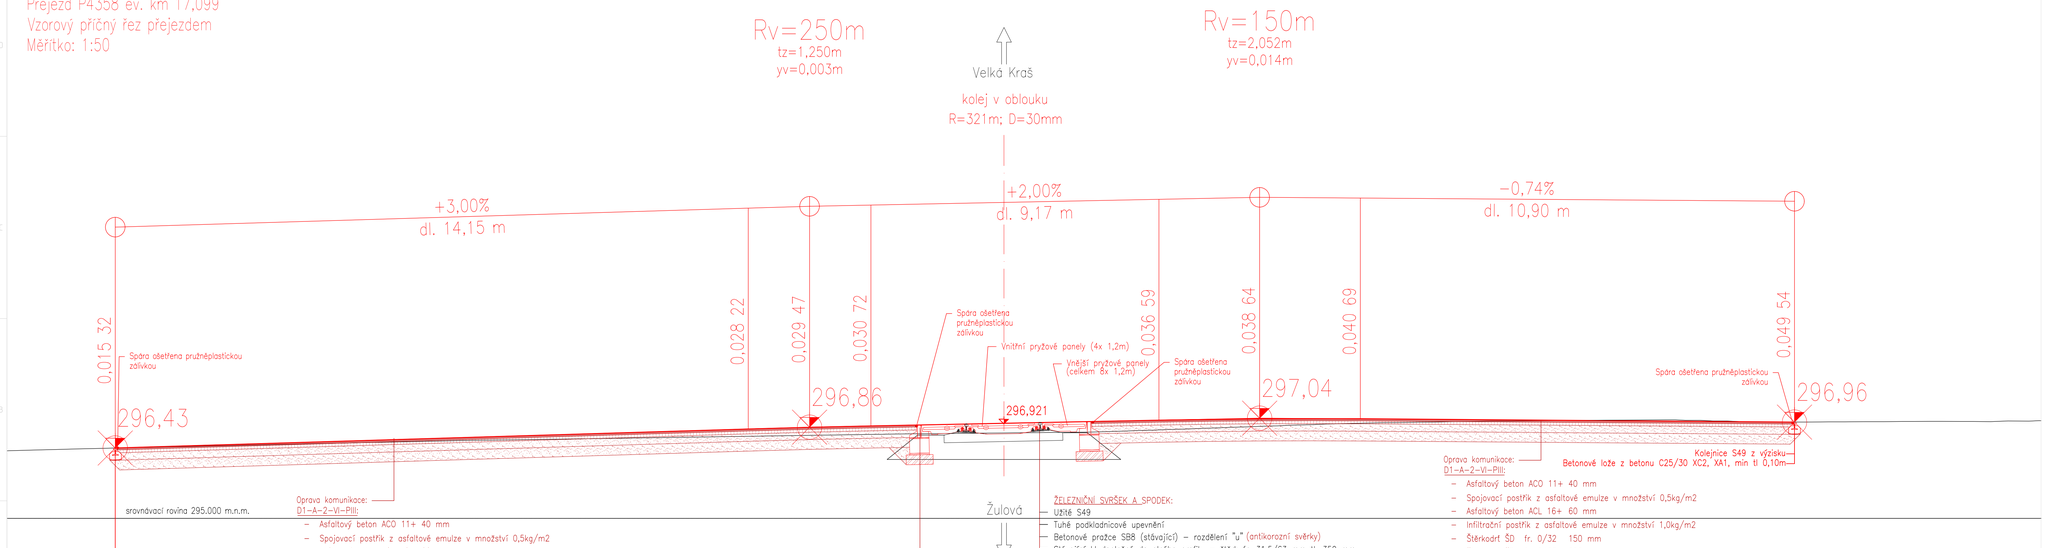

Pozn.: Bylo navrženo zpevnění vozovky pro vozidla nebo soupravy s max. délkou 12m.

Revize:	Datum:	Popis:	Kontroloval:
000	28.4.2025	PDPS - Definitivní odevzdání dokumentace	Martin Lipenský, DiS.

Stavebník/investor:	**Správa železnic, státní organizace** Dlážděná 1003/7, Praha 1 - Nové Město, 110 00 IČO: 709 94 234	SPRÁVA ŽELEZNIC
Zástupce investora:	**OŘ Ostrava, Muglinovská 1038/5, 702 00 Ostrava**	

Generální projektant:	**PRODIN a.s.** K Vápence 2745, 530 02 Pardubice T: +420 466 055 130 IČO: 252 92 161 E: info@prodin.cz		PRODIN SKUPINA VENTIO
Hlavní projektant (HIP):	**Ing. Petr Burda**	Souřadný systém:	**S-JTSK, B.p.v.**

Název stavby/akce:	**Odstranění havarijního stavu po povodních 2024 – komplexní oprava trati v úseku Vápenná – Javorník ve Slezsku – PD**	Zakázka:	**31/24/1041.208**
Místo stavby	Olomoucký kraj TUDU 137106 - 137202 Vápenná (mimo) - Javorník (mimo)	Datum:	**28.4.2025**
		Stupeň dokumentace:	**PDPS**
Název části:	**Železniční svršek a spodek**	Označení části:	**D.2.1.1.2**
Název objektu:	**Přejezdy v úseku propracování koleje, km 13,400 - km 17,850**	Označení objektu:	**SO 12-10-01.2**
Odpovědný projektant:	Martin Lipenský, DiS.	Formát:	**5x A4**
Zpracovatel přílohy:	Ing. Tomáš Dvořáček	Měřítko:	**1:50**
Název přílohy:	**Vzorový příčný řez přejezdem P4358**	Číslo přílohy: **2.067**	Č.paré: