
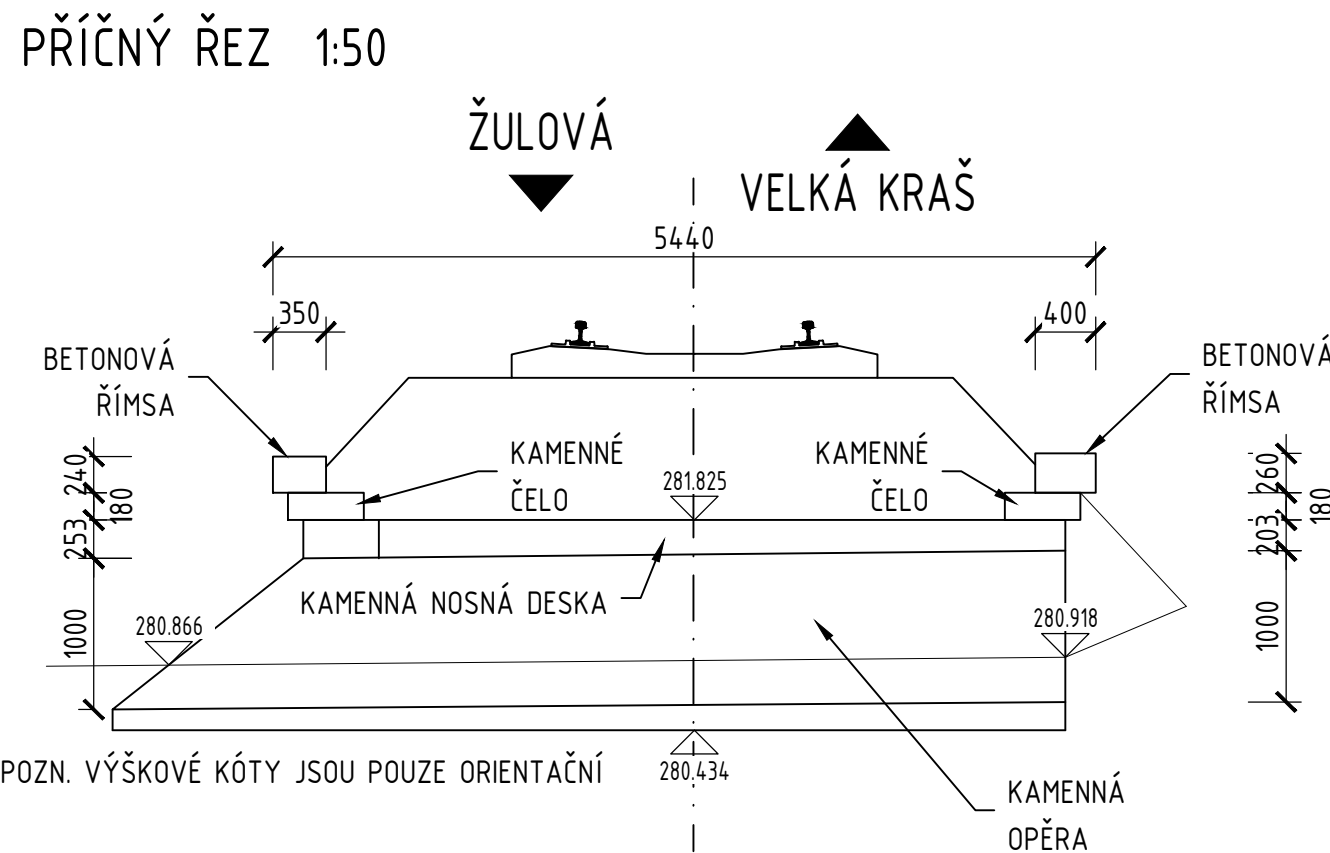
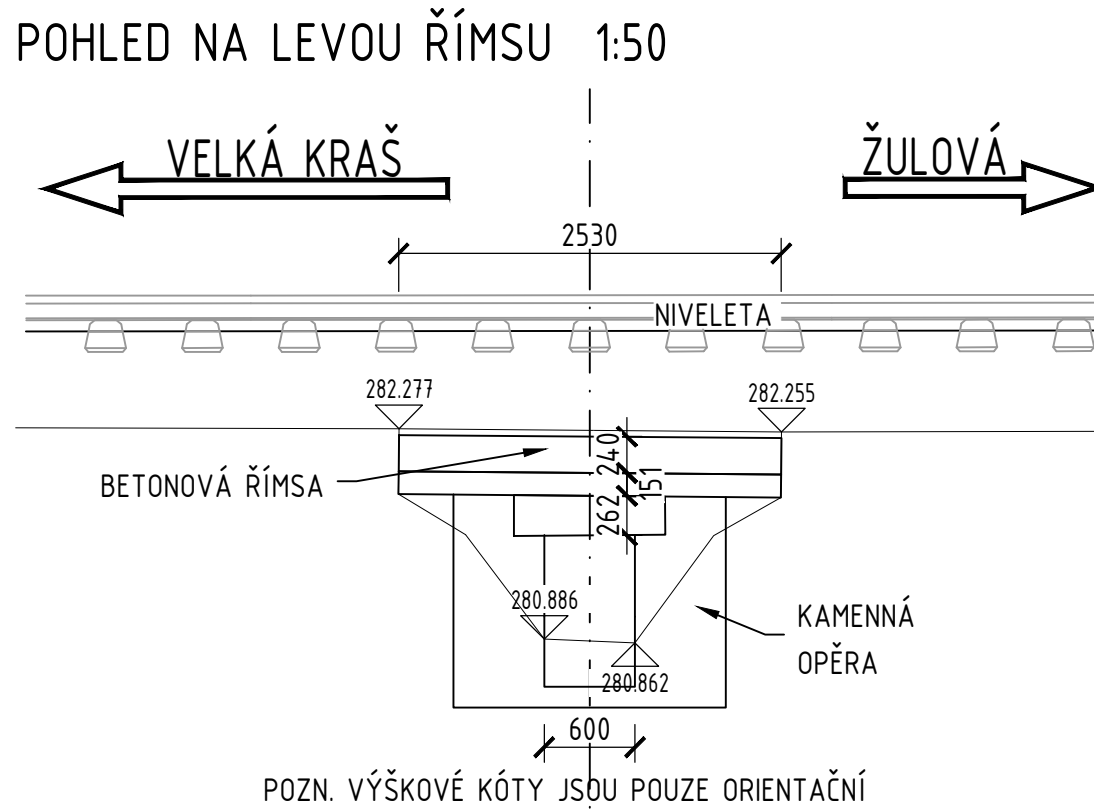


SO 12-21-03 Obnova propustku, evid. km 18,477

PŘEHLEDNÝ VÝKRES STÁVAJÍCÍHO STAVU

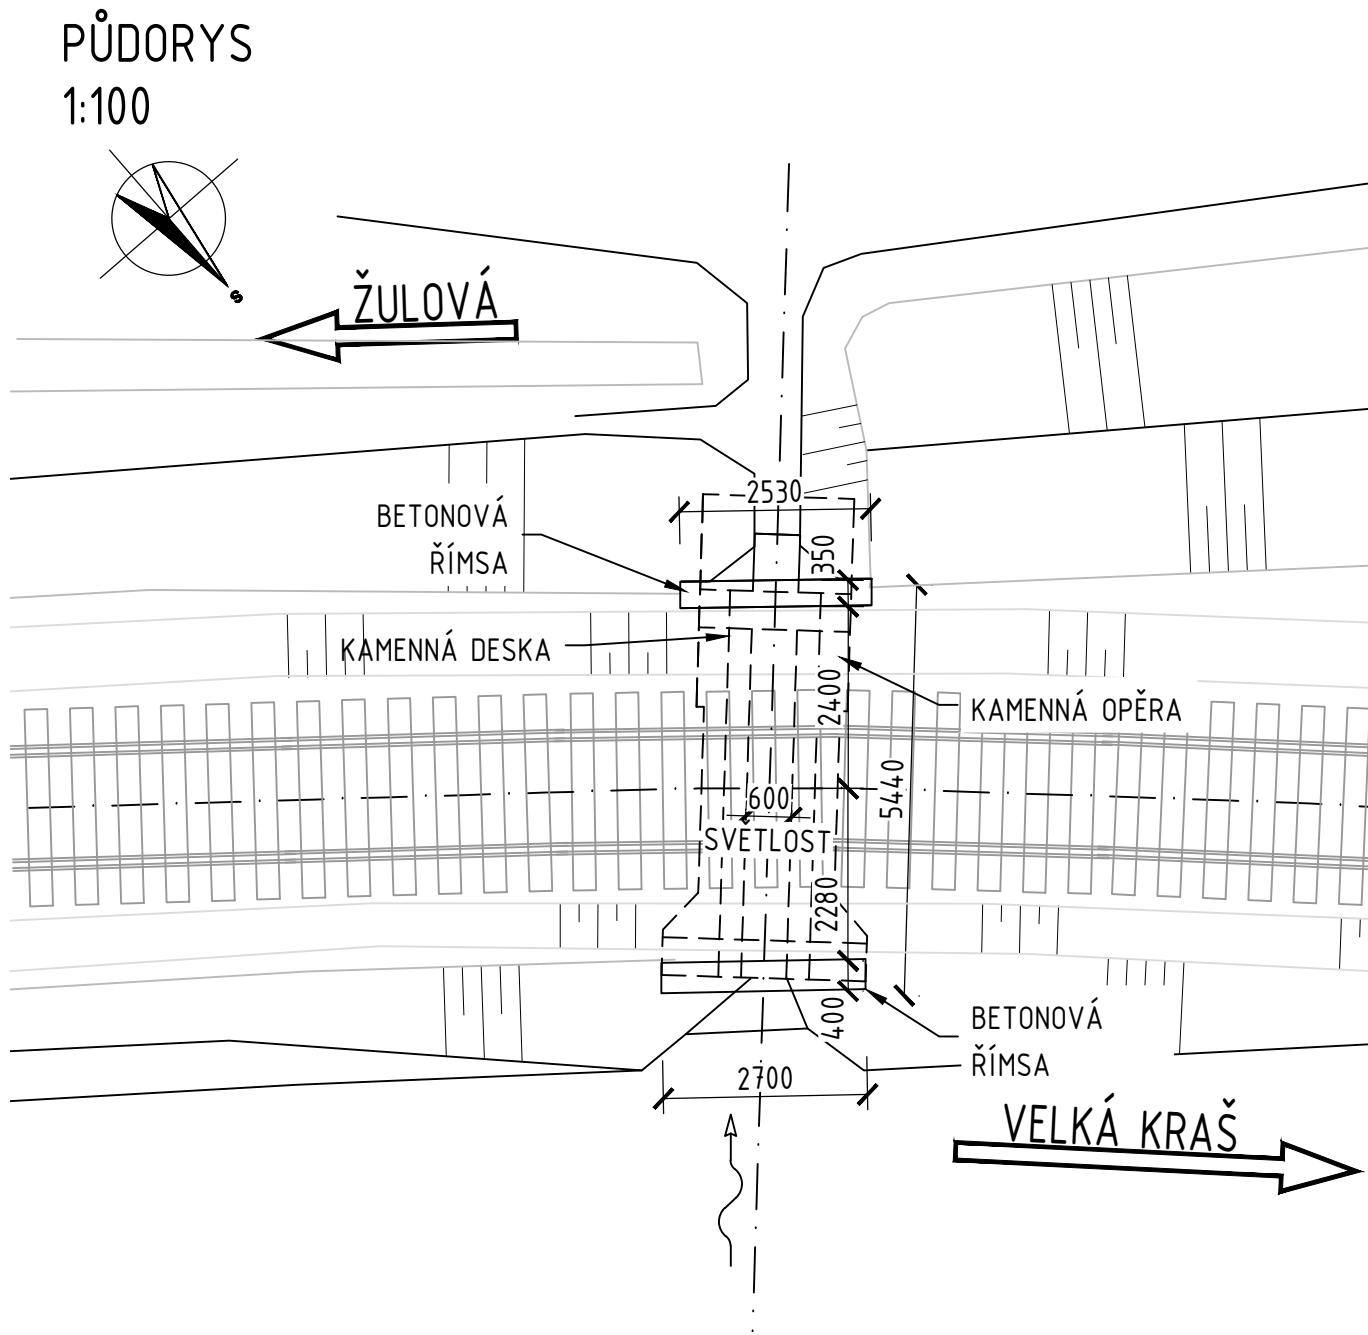

Revize:	Datum:	Popis:	Kontroloval:
000	28.4.2025	PDPS - Definitivní odevzdání dokumentace	Martin Lipenský, DiS.
Stavebník/Investor:		Správa železnic, státní organizace Dlážděná 1003/7, Praha 1 - Nové Město, 110 00 IČO: 709 94 234	
Zástupce investora:		OR Ostrava, Muglinovská 1038/5, 702 00 Ostrava	
Generální projektant:		PRODIN a.s. K Vápence 2745, 530 02 Pardubice T: +420 466 055 130 IČO: 252 92 161 E: info@prodin.cz	
Zhotovitel profese:		Stráský, Hustý a partneři s.r.o. Bohunická 133/50, 619 00 Brno T: +420 547 101 811 IČO: 188 27 527 E: shp@shp.eu Vedoucí projektant: Ing. Vladimír Puda	
Hlavní projektant (HIP):		Ing. Petr Burda	Souřadný systém: S-JTSK, B.p.v.
Místo stavby	Odstranění havarijního stavu po povodních 2024 – komplexní oprava trati v úseku Vápenná – Javorník ve Slezsku – PD Olomoucký kraj TUDU 137106 - 137202 Vápenná (mimo) - Javorník (mimo)		Zakázka: 31/24/1041.208
			Datum: 28.4.2025
			Stupeň dokumentace: PDPS
Název části:	Mosty, propustky, zdi		Označení části: D.2.1.4.2.5
Název objektu:	Obnova propustku, evid.km 18,477		Označení objektu: SO 12-21-03
Odpovědný projektant:	Ing. Tomáš Vachutka		Formát: 4 x A4
	Zpracovatel přílohy: Jana Vašenková		Měřítko: 1:100; 1:50
Název přílohy:	Přehledný výkres stávajícího stavu		Číslo přílohy: 2.002 Č.paré: