


SK 14-00-02 ŽELEZNIČNÍ SVRŠEK A SPODEK, KM 0,800 – KM 2,400  
VZOROVÝ PŘÍČNÝ ŘEZ, M 1:50

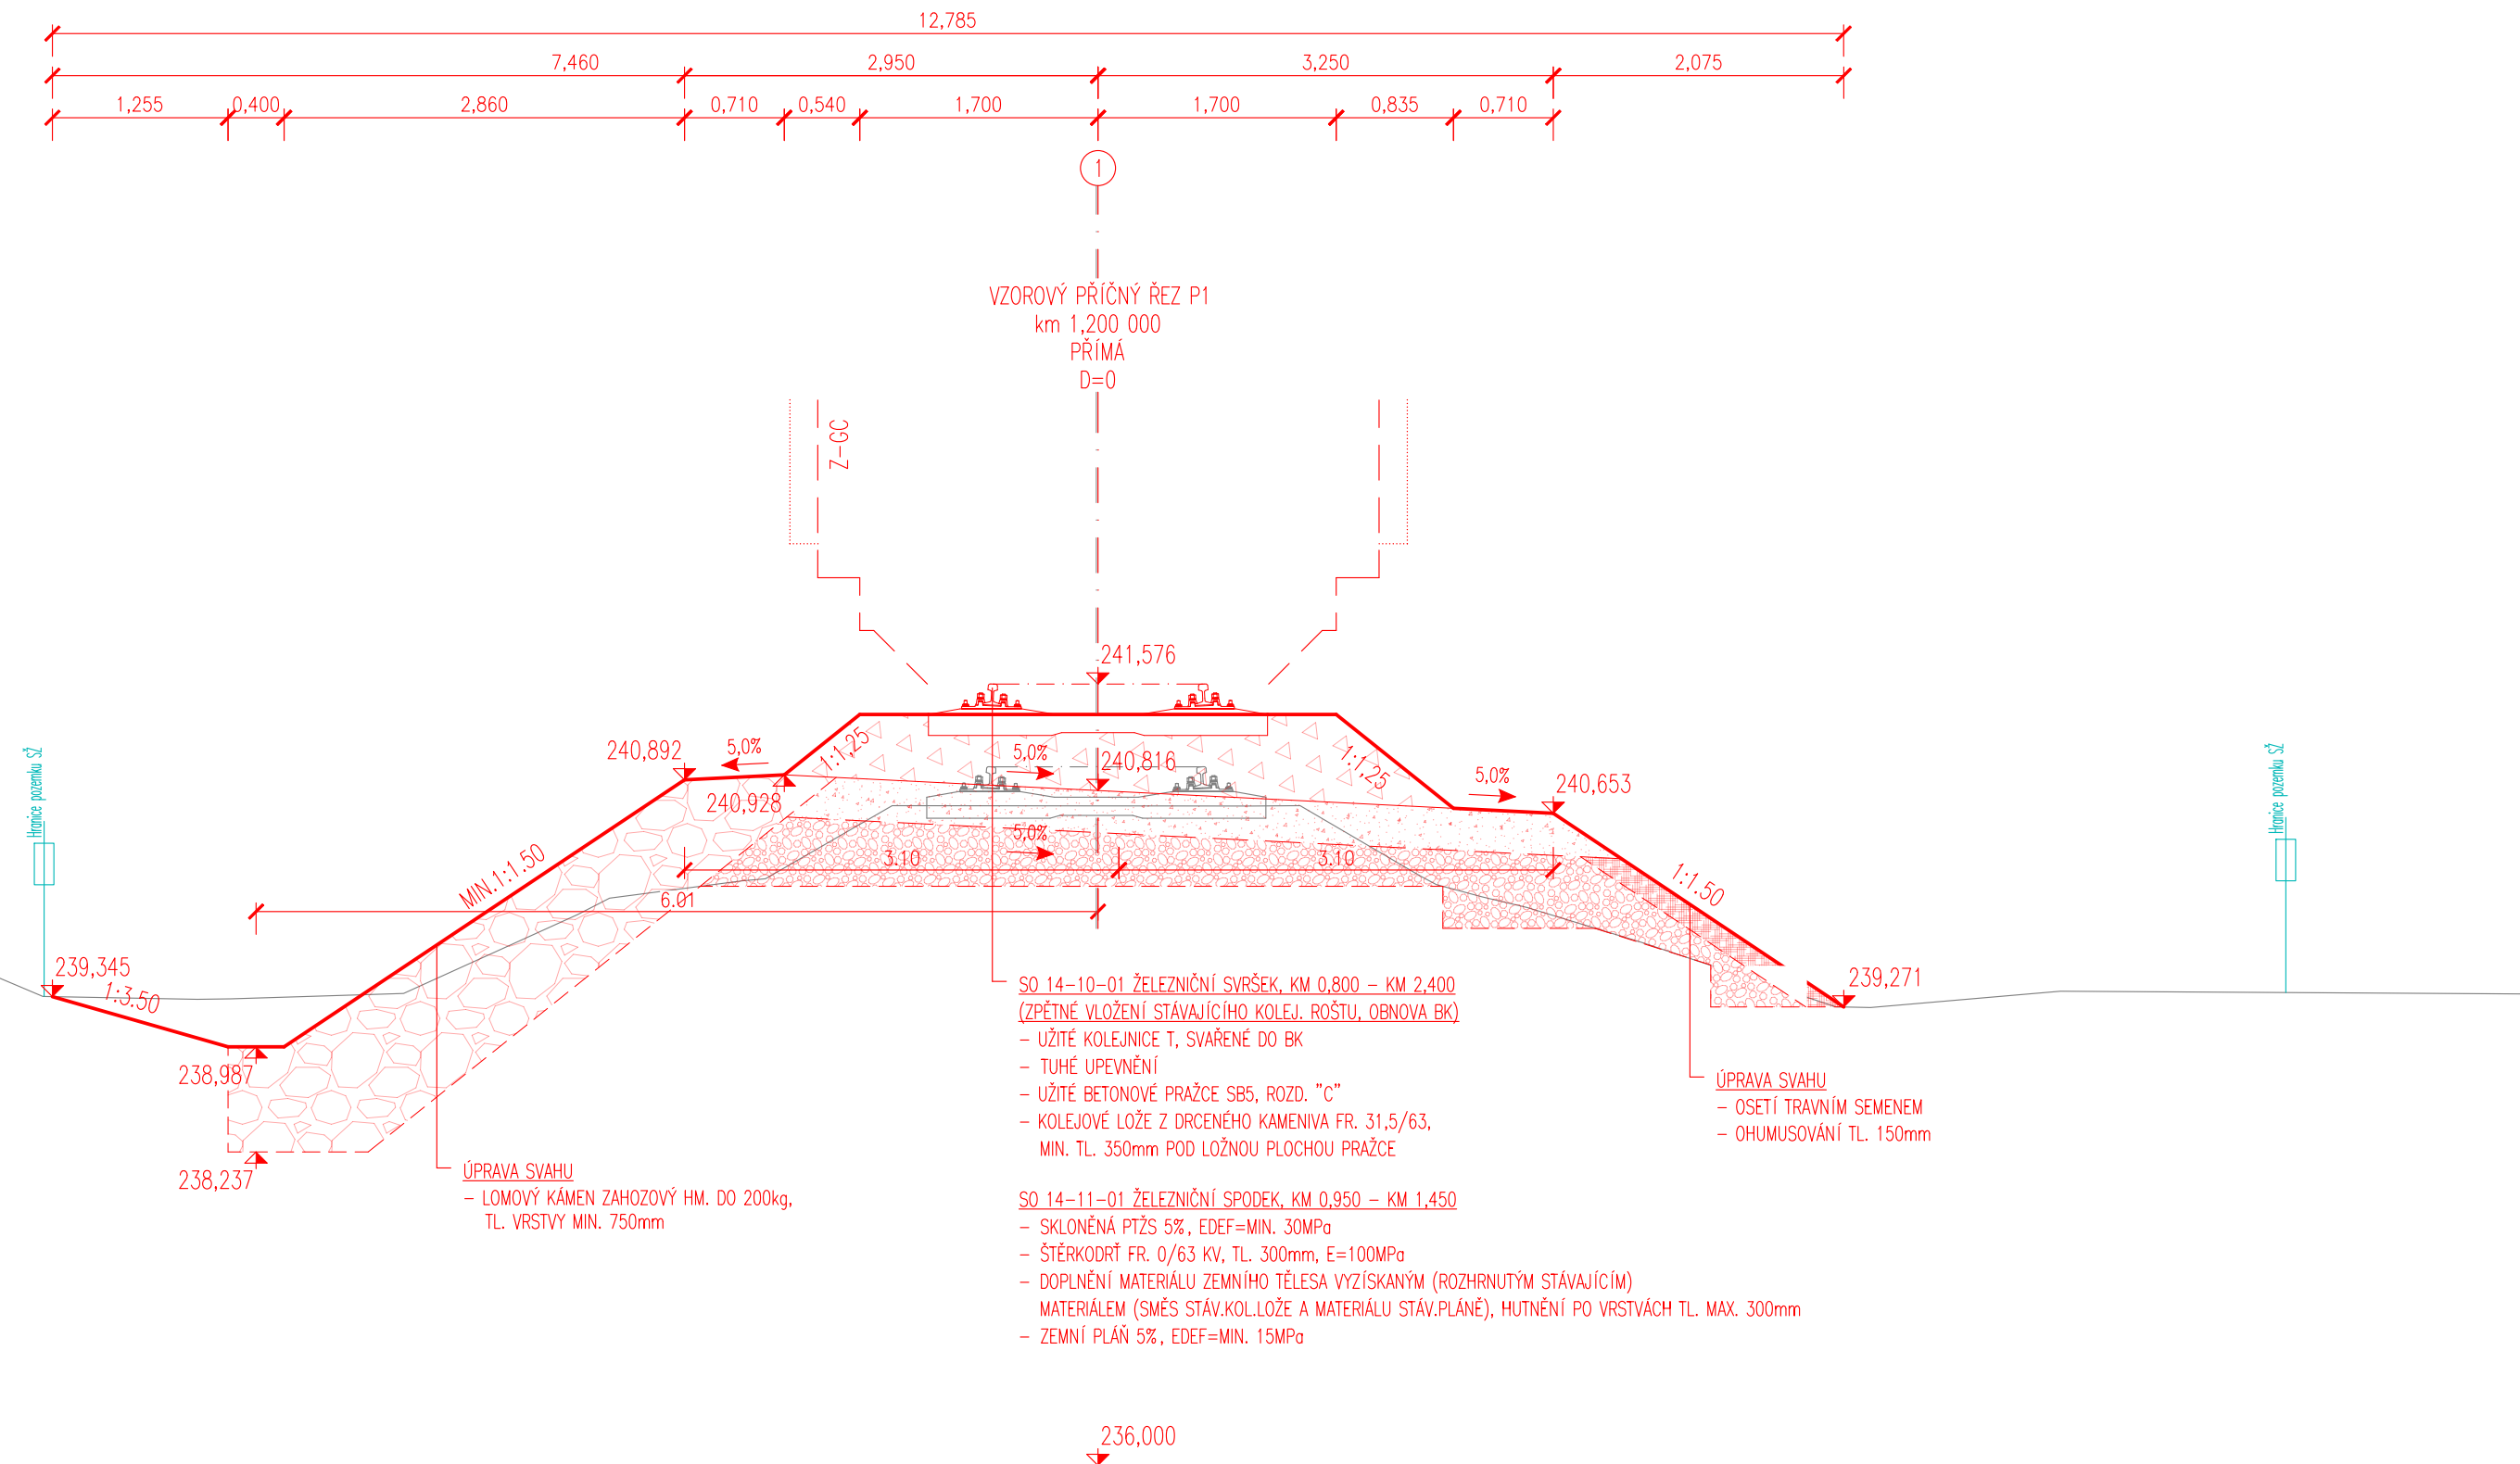


SOUVISEJÍCÍ SO A PS:


SO 14-20-01 OPRAVA MOSTU, EVID.KM 2,055  
SO 14-21-01 OBNOVA PROPUSTKU, EVID.KM 1,166  
SO 14-21-02 OBNOVA PROPUSTKU, EVID.KM 1,262

LEGENDA:

- NOVÝ STAV  
— STÁVAJÍCÍ STAV  
— RUŠENÉ KONSTRUKCE

Revize:	Datum:	Popis:	Kontroloval:
000	28.4.2025	PDPS – Definitivní odevzdání dokumentace	Martin Lipenský, DiS.

Stavebník/Investor:	<b>Správa železnic, státní organizace</b> Dlážděná 1003/7, Praha 1 - Nové Město, 110 00 IČO: 709 94 234	 <b>SPRÁVA ŽELEZNIC</b>
Zástupce investora:	<b>OŘ Ostrava, Muglinovská 1038/5, 702 00 Ostrava</b>	

Generální projektant:	<b>PRODIN a.s.</b> K Vápence 2745, 530 02 Pardubice T: +420 466 055 130 IČO: 252 92 161 E: info@prodin.cz		 <b>PRODIN</b> SKUPINA VENTIO
Hlavní projektant (HIP):	<b>Ing. Petr Burda</b>	Souřadný systém:	<b>S-JTSK, B.p.v.</b>

Název stavby/akce:	<b>Odstranění havarijního stavu po povodních 2024 – komplexní oprava trati v úseku Vápenná – Javorník ve Slezsku – PD</b> Olomoucký kraj TUDU 137106 - 137202 Vápenná (mimo) - Javorník (mimo)	Zakázka:	<b>31/24/1041.208</b>	
Místo stavby		Datum:	<b>28.4.2025</b>	
Název části:		Stupeň dokumentace:	<b>PDPS</b>	
Název objektu:		Označení části:	<b>D.2.1.1.5</b>	
Odpovědný projektant:	Martin Lipenský, DiS.	Označení objektu:	<b>SK 14-00-02</b>	
Zpracovatel příloh:	Ing. Tomáš Dvořáček	Formát:	<b>4x A4</b>	
Název přílohy:	<b>Vzorový příčný řez</b>	Měřítko:	<b>1:50</b>	
		Číslo přílohy:	<b>2.005</b>	Č.paré: