



# SO 14-21-02 Obnova propustku, evid. km 1,262

## PŘEHLEDNÝ VÝKRES STÁVAJÍCÍHO STAVU


PŮDORYS  
M 1:50

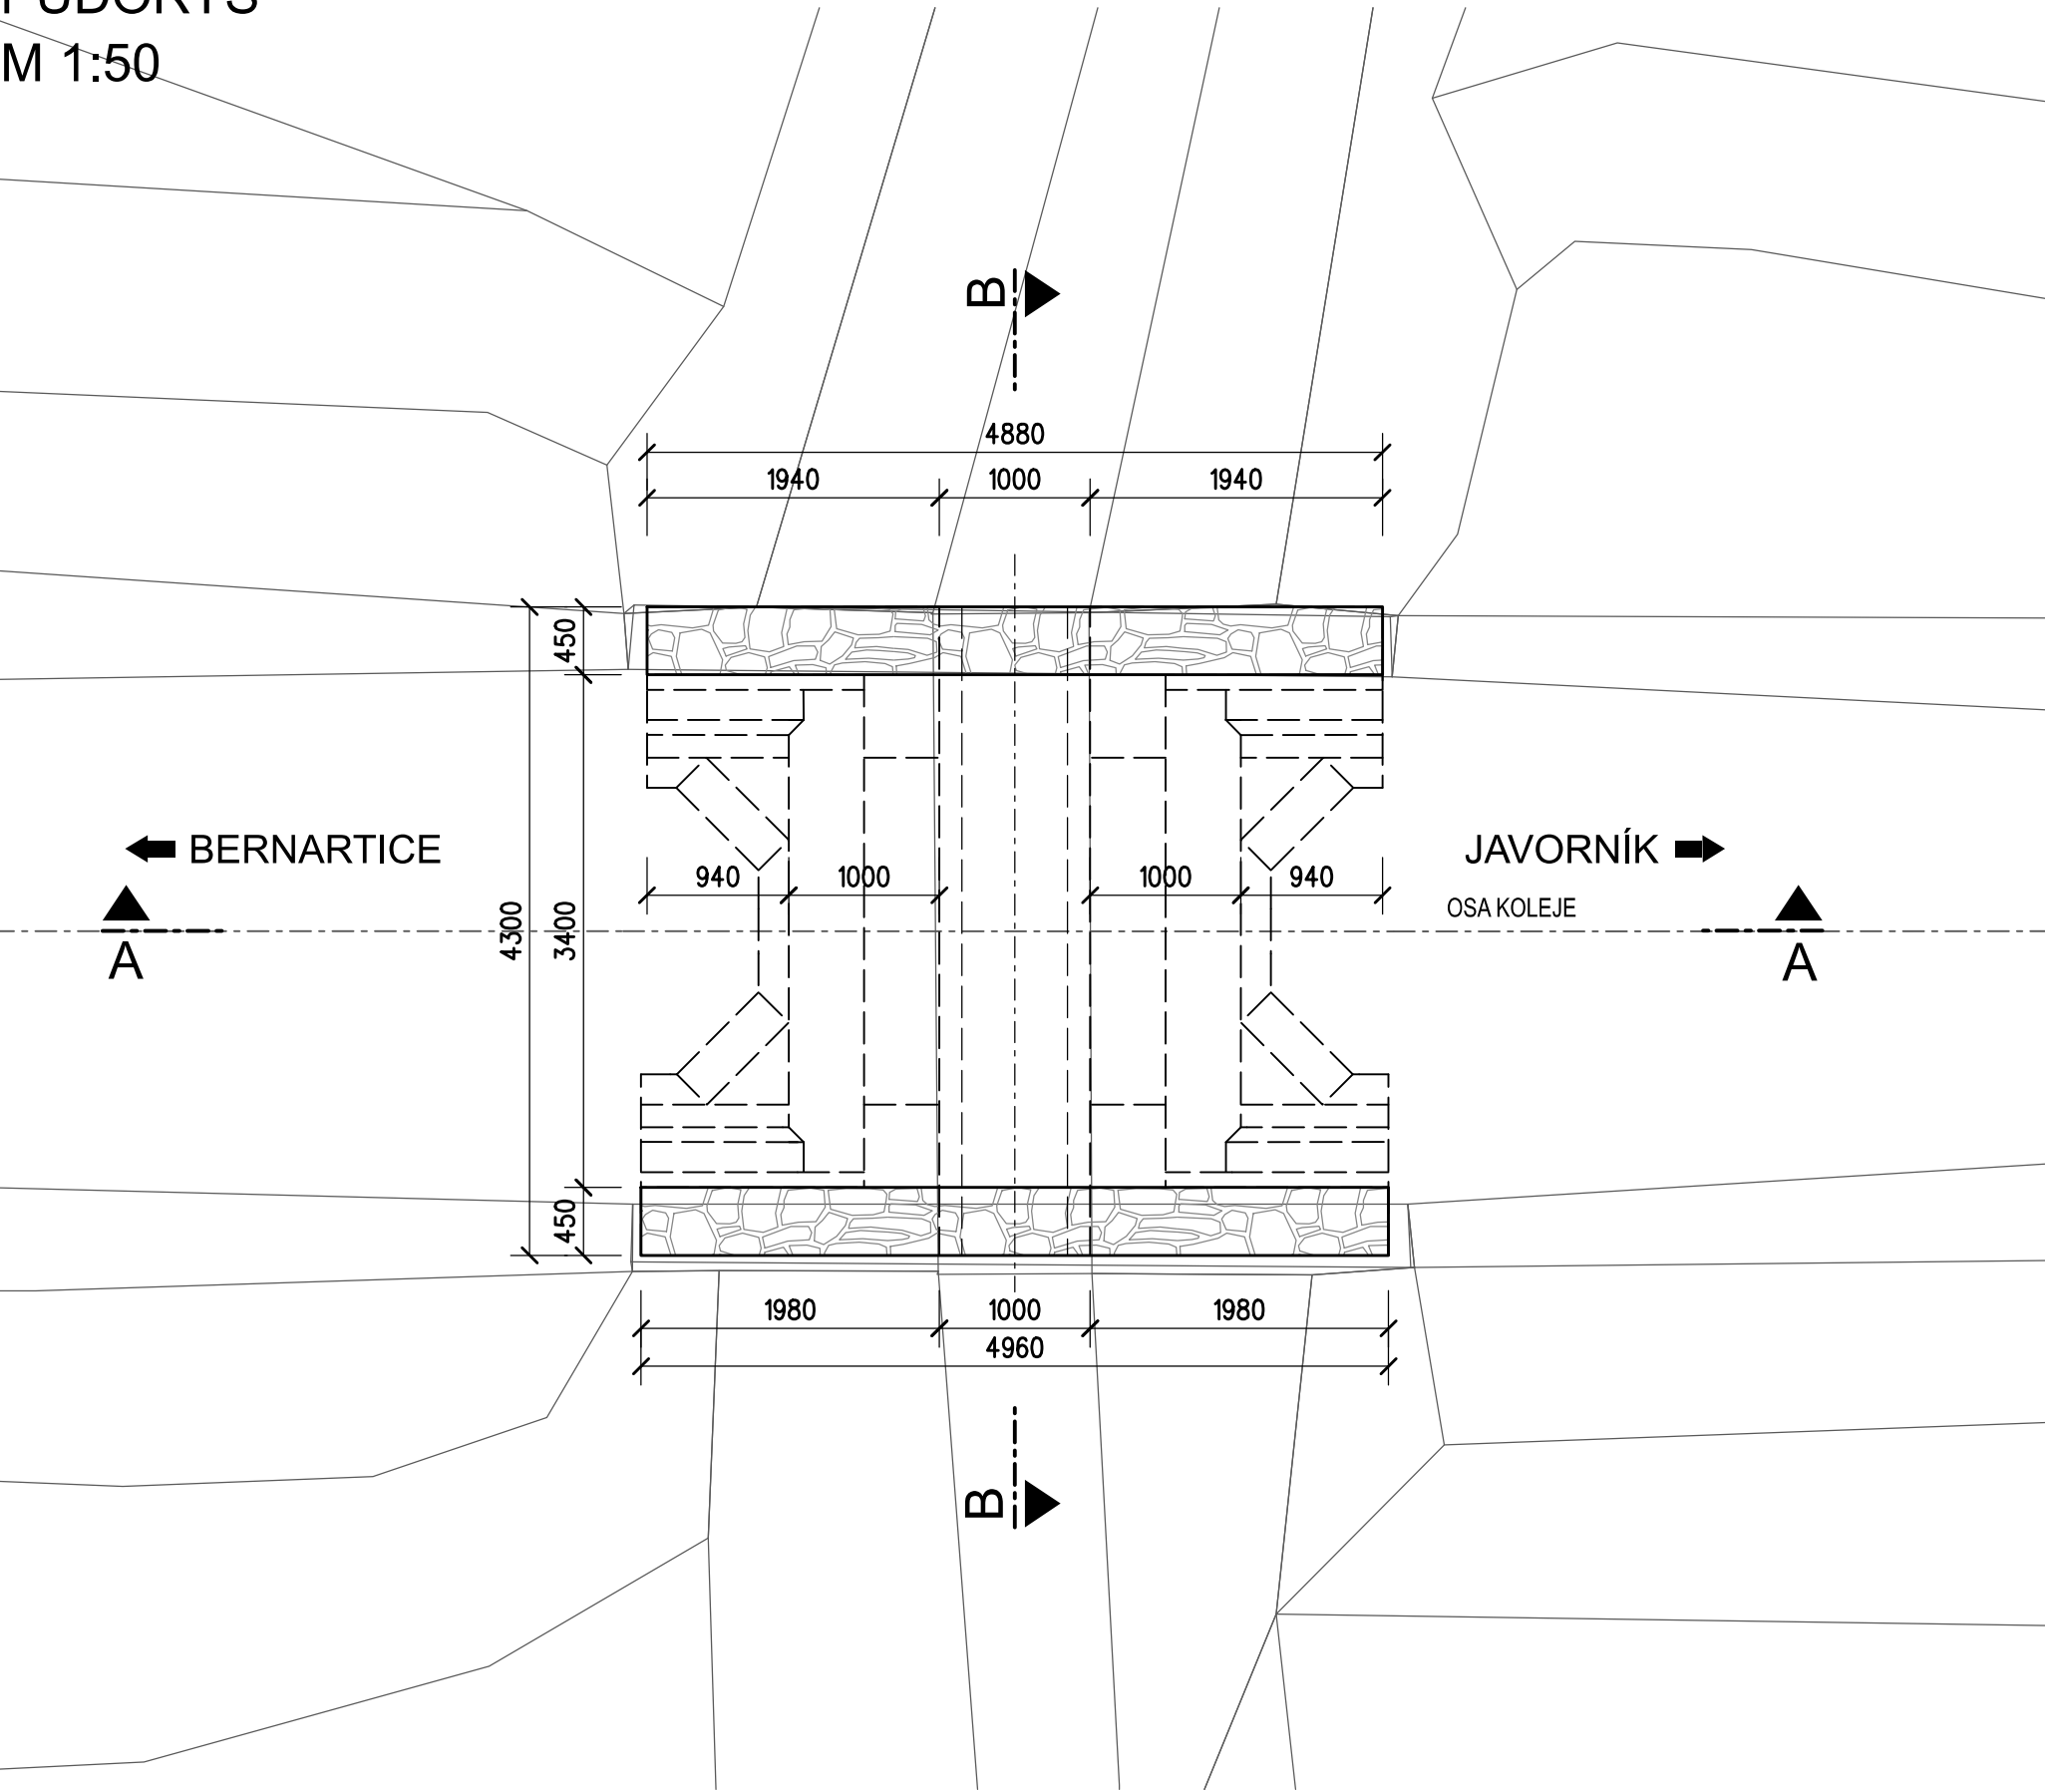

PODÉLNÝ ŘEZ A-A  
M 1:50

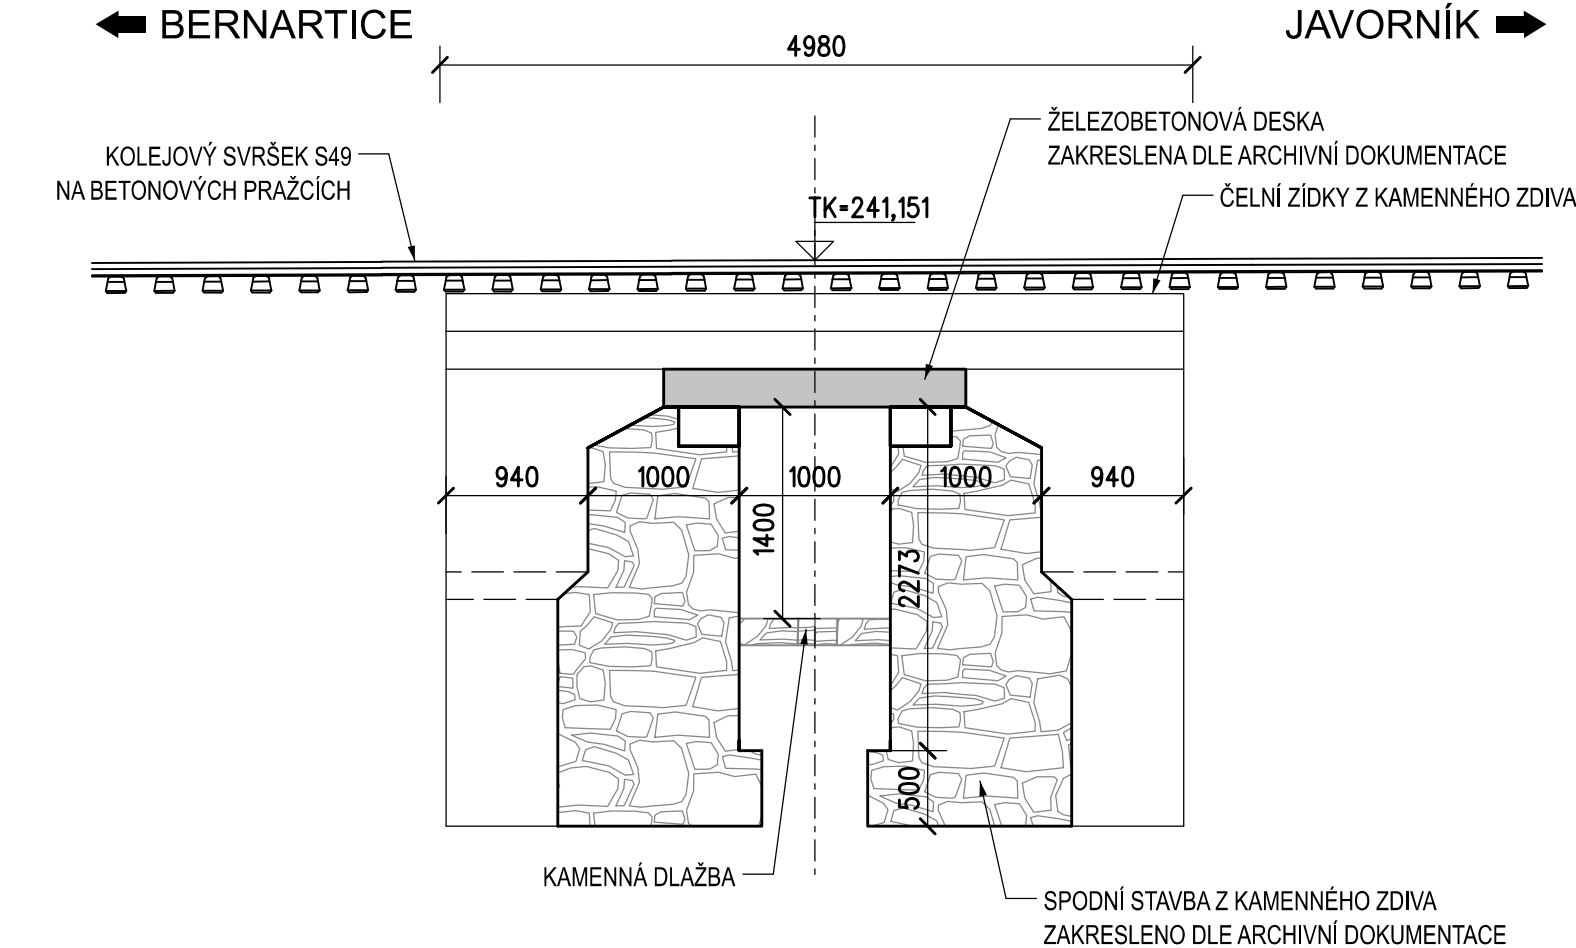

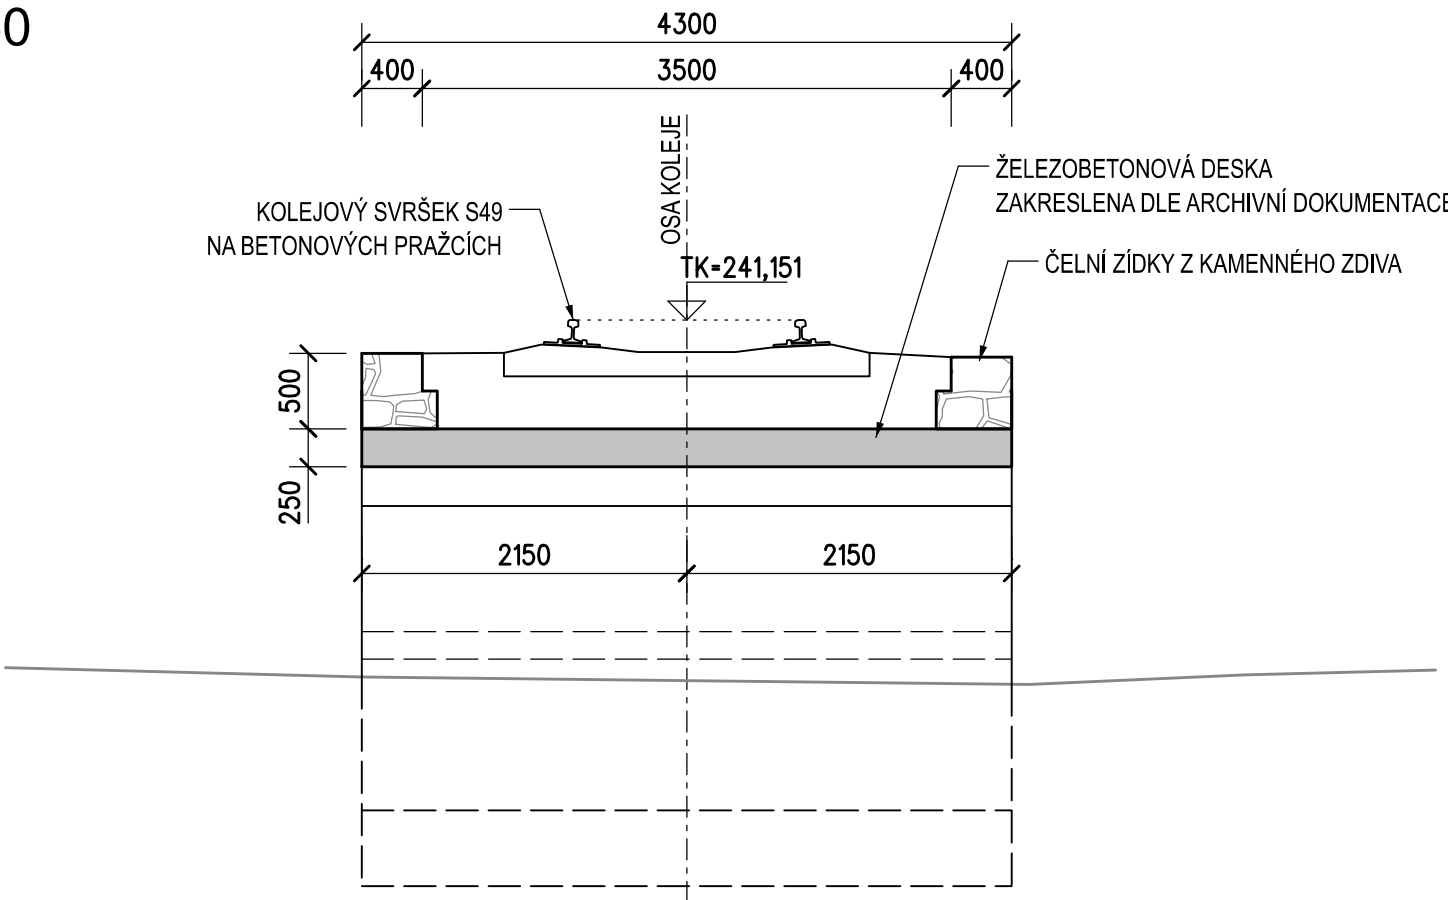

PŘÍČNÝ ŘEZ B-B  
M 1:50



Revize:	Datum:	Popis:	Kontroloval:
000	28.4.2025	PDPS - Definitivní odevzdání dokumentace	Ing. Jan Dubánek

Stavebník/Investor:	<b>Správa železnic, státní organizace</b> Dlažďená 1003/7, Praha 1 - Nové Město, 110 00 IČO: 709 94 234	
Zástupce investora:	<b>OŘ Ostrava, Muglínovská 1038/5, 702 00 Ostrava</b>	

Generální projektant:	<b>PRODIN a.s.</b> K Vápence 2745, 530 02 Pardubice T: +420 466 055 130 IČO: 252 92 161 E: info@prodin.cz	
Zhotovitel profese:	<b>JDK Pontes s.r.o.</b> Veverkova 1343/1, 500 02 Hradec Králové Ing. Jan Dubánek, Veverkova 1343/1, 500 02 Hradec Králové, tel.: +420 739 329 030, IČ: 218 341 56, DIČ: CZ21834156	
Hlavní projektant (HIP):	Ing. Petr Burda	Souřadný systém: <b>S-JTSK, B.p.v.</b>

Název stavby/akce:	<b>Odstranění havarijního stavu po povodních 2024 – komplexní oprava trati v úseku Vápenná – Javorník ve Slezsku – PD</b>	Zakázka: <b>31/24/1041.208</b>
Místo stavby	Olomoucký kraj TUDU 137106 - 137202 Vápenná (mimo) - Javorník (mimo)	Datum: <b>28.4.2025</b>
Název částí:	<b>Mosty, propustky, zdi</b>	Stupeň dokumentace: <b>PDPS</b>
Název objektu:	<b>Obnova propustku, evid. km 1,262</b>	Označení částí: <b>D.2.1.4.2.8</b>
Odpovědný projektant:	Ing. Jan Dubánek	Označení objektu: <b>SO 14-21-02</b>
Zpracovatel přílohy:	Ing. Radek Koš	Formát: <b>4xA4</b>
Název přílohy:	<b>Přehledný výkres stávajícího stavu</b>	Měřítko: <b>1:50</b>
		Číslo přílohy: <b>2.002</b>
		Č.pará: