Přejezd P4358 ev. km 17,099
Vytyčovací výkres přejezdu
Měřítko: 1:250

TABULKA BODŮ

Číslo	y	x	Výška	Poznámka
5401	548005,647	1038266,058	0,000	ZÚ
5402	547950,222	1038279,576	0,000	KÚ
5403	547982,972	1038282,793	296,819	ZZO
5404	547981,910	1038283,453	296,854	LN
5405	547980,849	1038284,113	296,882	KZO
5406	547976,074	1038287,476	296,999	ZZO
5407	547974,306	1038288,518	297,026	LN
5408	547972,522	1038289,531	297,025	KZO
5409	548002,010	1038269,179	0,000	TK
5410	547998,427	1038272,253	0,000	VB
5411	547994,570	1038274,977	0,000	KT
5412	547988,596	1038279,195	296,619	TK
5413	547987,403	1038280,037	296,663	VB
5414	547986,163	1038280,808	296,707	KT
5415	547979,554	1038284,918	296,912	TK
5416	547979,073	1038285,218	296,924	VB
5417	547978,694	1038285,639	296,935	KT
5418	547978,542	1038285,807	296,939	TK
5419	547978,130	1038286,265	296,952	VB
5420	547977,600	1038286,577	296,964	KT

Číslo	y	x	Výška	Poznámka
5421	547994,461	1038276,716	296,458	Napojední_stáv.stav
5422	547992,894	1038274,496	296,406	Napojední_stáv.stav
5423	547964,261	1038290,995	296,900	Napojední_stáv.stav
5424	547964,357	1038293,992	297,021	Napojední_stáv.stav
5425	547964,315	1038292,657	296,960	Napojední_stáv.stav
5426	547993,678	1038275,607	296,430	Napojední_stáv.stav
5427	547980,686	1038286,961	296,941	Zač.přejezdu
5428	547976,632	1038284,390	296,900	Kon.přejezdu
5429	547973,636	1038288,913	297,029	TK
5430	547972,562	1038289,545	297,025	VB
5431	547971,431	1038290,067	297,016	KT
5432	547967,414	1038291,923	296,984	TK
5433	547961,550	1038294,632	0,000	VB
5434	547957,667	1038289,471	0,000	KT

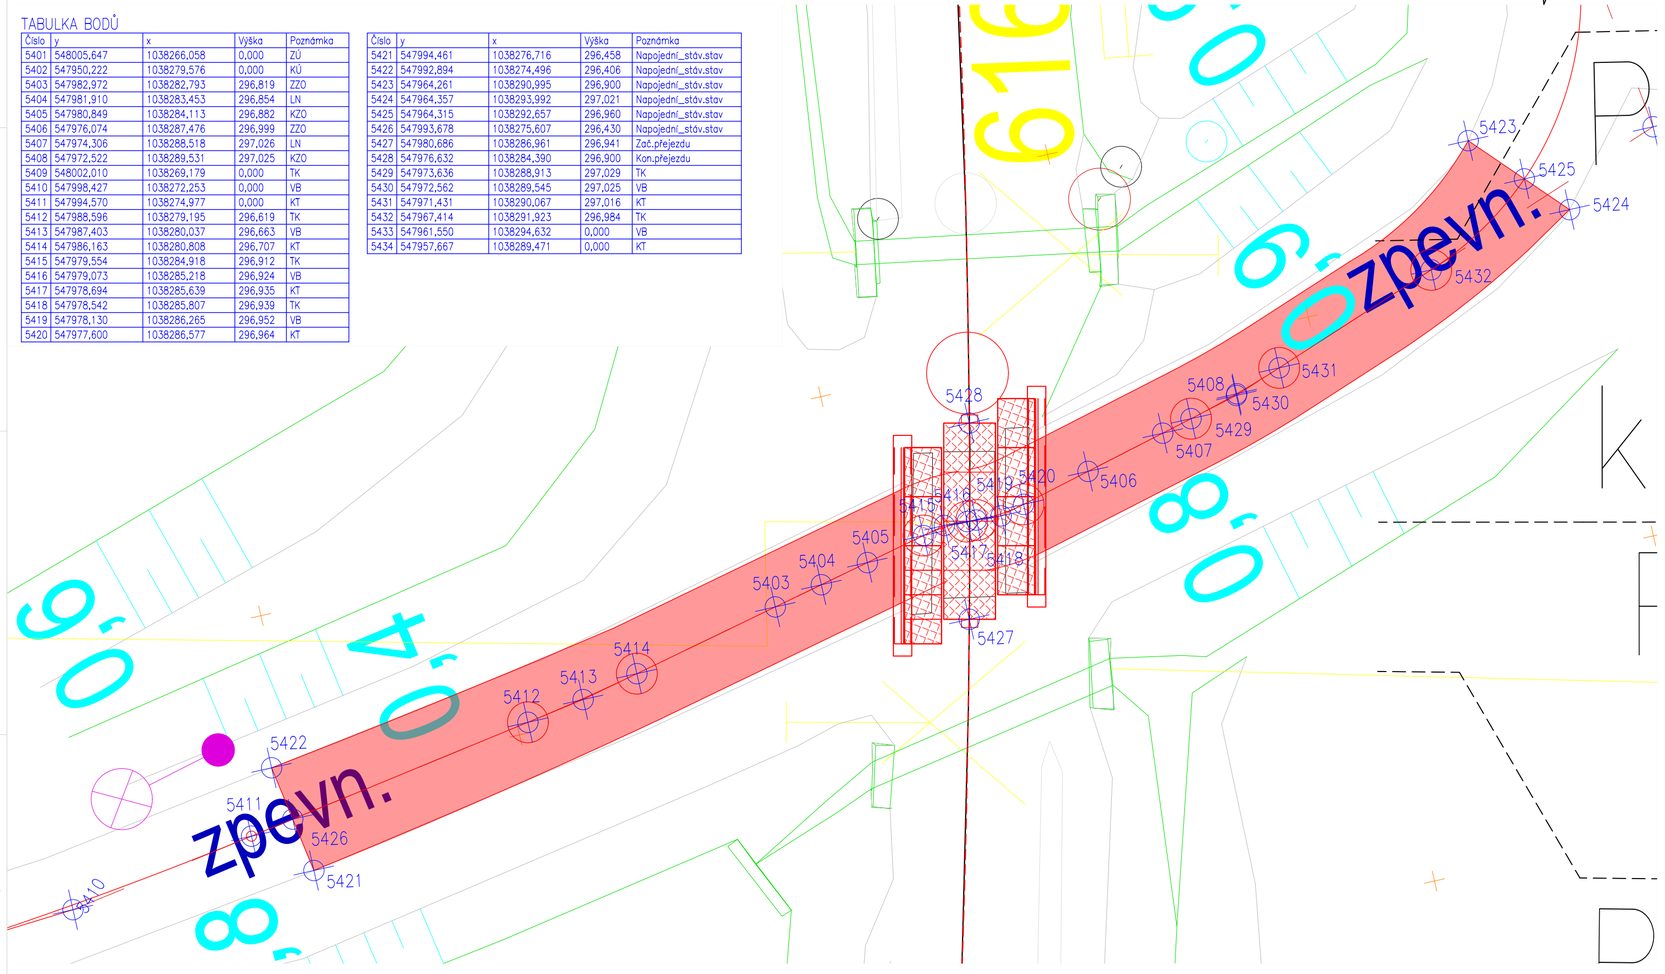

Revize:	Datum:	Popis:	Kontroloval:
000	28.4.2025	PDPS - Definitivní odevzdání dokumentace	Martin Lipenský, DiS.

Stavebník/Investor:	**Správa železnic, státní organizace** Dlážděná 1003/7, Praha 1 - Nové Město, 110 00 IČO: 709 94 234	SPRÁVA ŽELEZNIC
Zástupce investora:	**OŘ Ostrava, Muglinovská 1038/5, 702 00 Ostrava**	

Generální projektant:	**PRODIN a.s.** K Vápence 2745, 530 02 Pardubice T: +420 466 055 130 IČO: 252 92 161 E: info@prodin.cz		PRODIN SKUPINA VENTIO
Hlavní projektant (HIP):	**Ing. Petr Burda**	Souřadný systém:	**S-JTSK, B.p.v.**

Název stavby/akce:	**Odstranění havarijního stavu po povodních 2024 – komplexní oprava trati v úseku Vápenná – Javorník ve Slezsku – PD**	Zakázka:	**31/24/1041.208**
		Datum:	**28.4.2025**
Místo stavby	Olomoucký kraj TUDU 137106 - 137202 Vápenná (mimo) - Javorník (mimo)	Stupeň dokumentace:	**PDPS**
Název části:	**Železniční svršek a spodek**	Označení části:	**D.2.1.1.2**
Název objektu:	**Přejezdy v úseku propracování koleje, km 13,400 - km 17,850**	Označení objektu:	**SO 12-10-01.2**
Odpovědný projektant:	Martin Lipenský, DiS.	Formát:	**3x A4**
Zpracovatel přílohy:	Ing. Tomáš Dvořáček	Měřítko:	**1:100**
Název přílohy:	**Vytyčovací výkres přejezdu P4358**	Číslo přílohy:	**2.069**
		Č.paré:	