


SO 12-21-04 Obnova propustku, evid. km 19,175

VÝKRES ZÁBRADLÍ


PŮDORYS PRAVÉ ŘÍMSY (ŘÍMSA NA LEVÉ STRANĚ JE ZRCADLOVĚ OTOČENÁ)

M 1:25

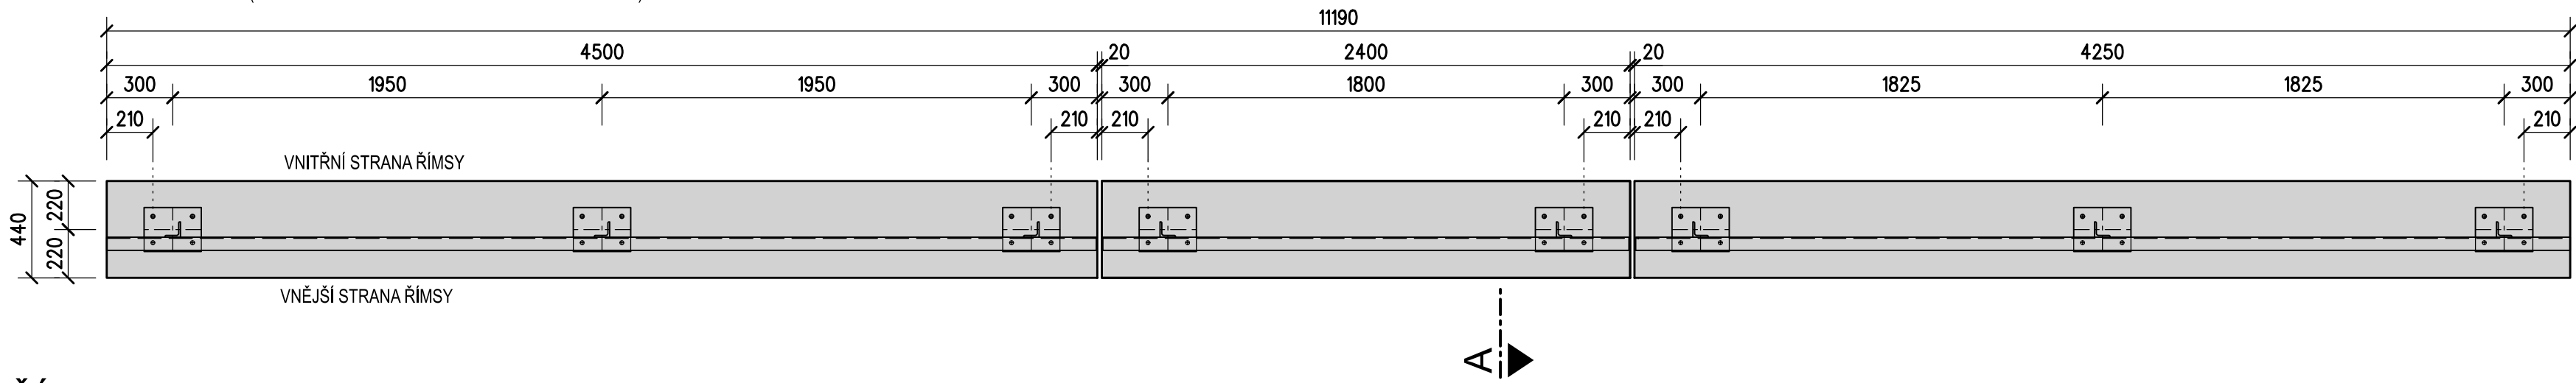


POHLED NA ŘÍMSU

M 1:25

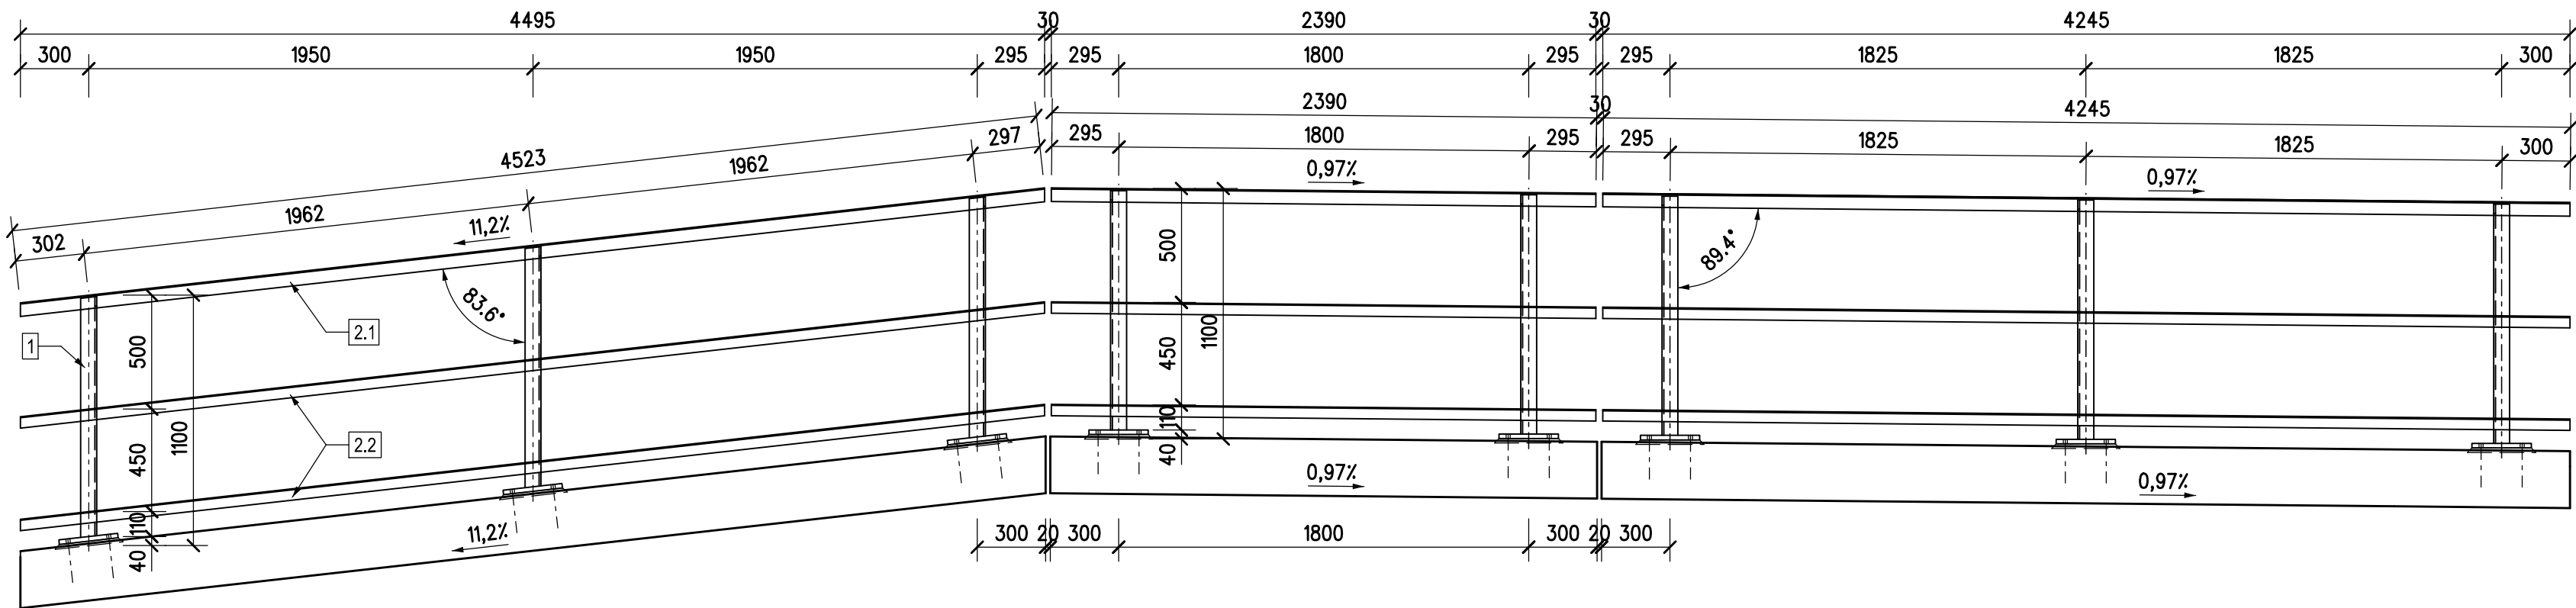

VZOROVÝ ŘEZ A-A

M 1:10

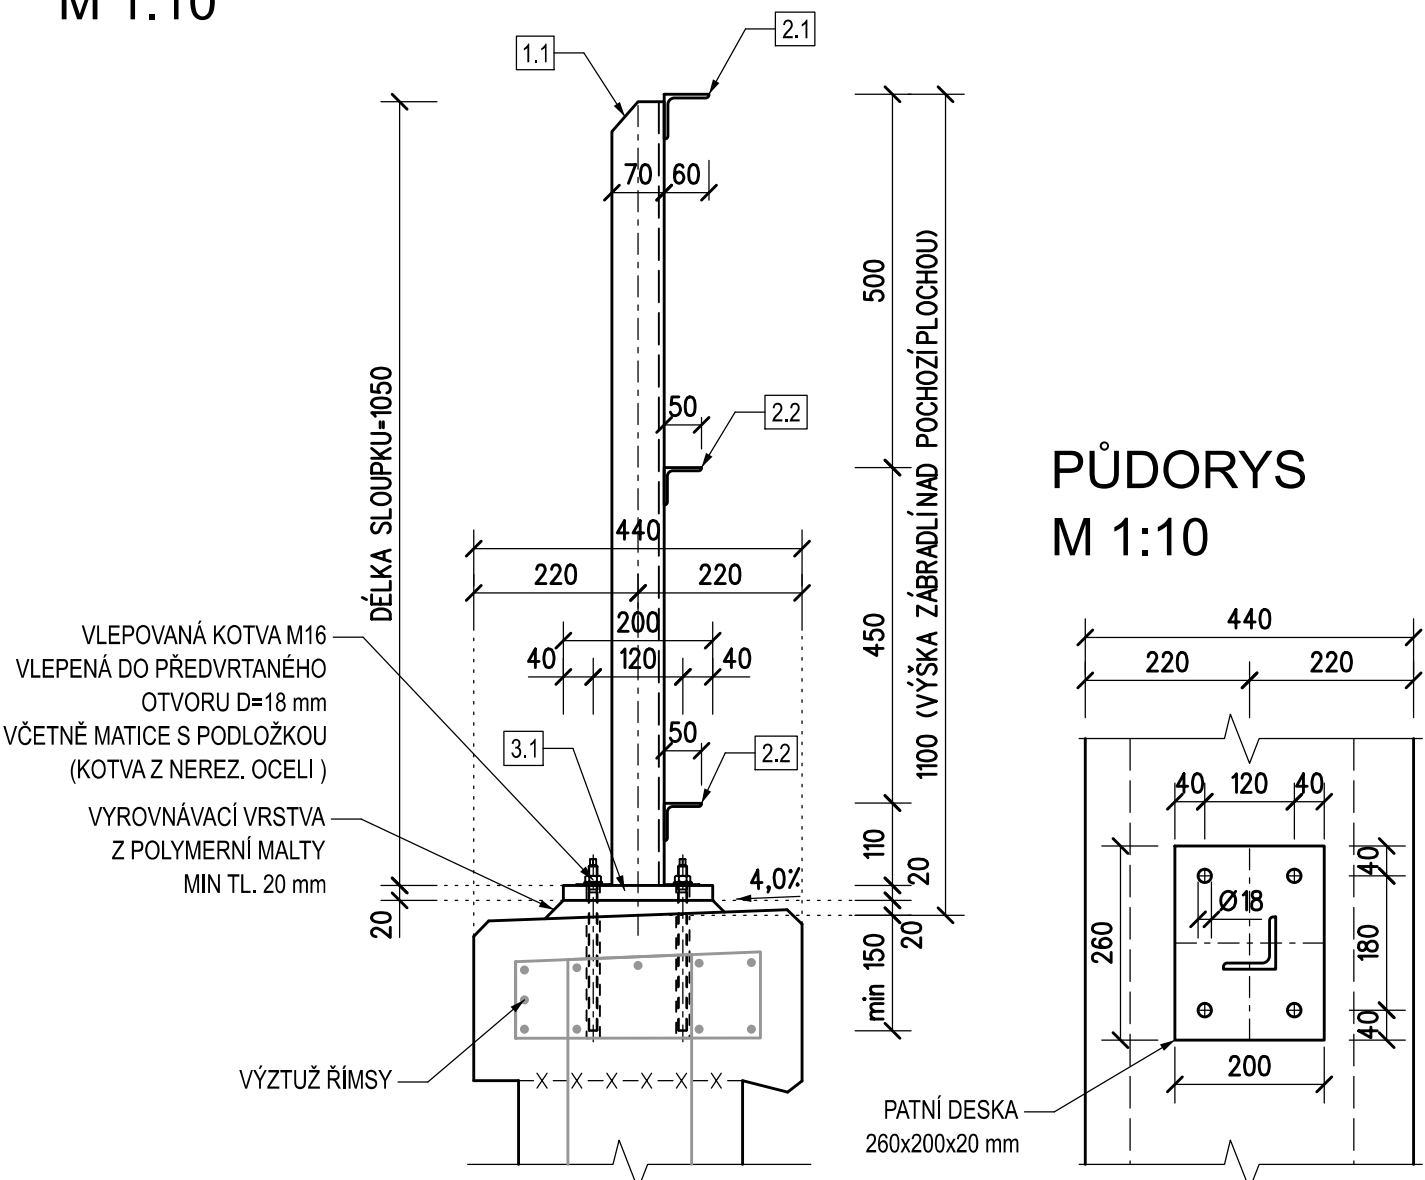

VÝKAZ MATERIÁLU

SEZNAM POLOŽEK	
----------------	--	--	

POZNÁMKY

NA ZÁKLADĚ TOHOTO VÝKRESU BUDE ZPRACOVÁNA VÝROBNĚ TECHNICKÁ DOKUMENTACE (VTD) PODLEHAJÍCÍ SCHVÁLENÍ INVESTORA A PROJEKTANTA. PODKLADEM PRO ZPRACOVÁNÍ VTD ZÁBRADLÍ MUSÍ BÝT ZAMĚŘENÍ SKUTEČNÉHO PROVEDENÍ ŘÍMS. V RÁMCI VÝROBNÍ DOKUMENTACE BUDOU NAVRŽENY OTVORY PRO UKOLEJNĚNÍ

ZÁBRADLÍ PROVEDENO DLE MVL 720

CHEMICKÉ KOTVY OSAZOVÁNY DO VRTÚ DODATEČNĚ PROVEDENÝCH DO HOTOVÝCH ŘÍMS

NEOZNAČENÉ SVARY JSOU SVARY DÍLENSKÉ :
- TUPÉ NA PLNou TLOUŠTKU U SPOJŮ ÚHELNÍKŮ MADEL ZÁBRADLÍ
- KOUTOVÉ SVARY MINIMÁLNÍ DLE TLOUŠTEK SPOJOVANÝCH PRVKŮ
MINIMÁLNÍ VÝŠKA SVARU 3,5 mm (U STYKU SLOUPKU A PATNÍ DESKY JE VÝŠKA SVARU 4 mm)

VEŠKERÉ SVARY BUDOU PROVEDENÉ JAKO UZAVŘENÉ PO OBLVODU PŘED PROVÁDĚNÍM PKO OČIŠTĚNY OD VŠECH NEČISTOT

POŽADAVKY NA PKO A BAREVNÉ ŘEŠENÍ VIZ. TECHNICKÁ ZPRÁVA

PRO DOKONALÉ PROVEDENÍ PROTIKOROZNÍ OCHRANY BUDOU VŠECHNY HRANY OCELOVÝCH PRVKŮ ZAOLBNY POLOMĚREM 2 mm

VEŠKERÉ MATICE BUDOU OPATŘENY KRYTKAMI

S235 JR

- TŘÍDA PROVEDENÍ EXC2

DOKUMENT KONTROLY 2.2

Revize:	Datum:	Popis:	Kontroloval:
000	28.4.2025	PDPS - Definitivní odevzdání dokumentace	Ing. Jan Dubánek

Stavebník/Investor:	Správa železnic, státní organizace Dlážděná 1003/7, Praha 1 - Nové Město, 110 00 IČO: 709 94 234	SPRÁVA ŽELEZNIC
Zástupce investora:	OŘ Ostrava, Muglinovská 1038/5, 702 00 Ostrava	

Generální projektant:	PRODIN a.s. K Vápence 2745, 530 02 Pardubice T: +420 466 055 130 IČO: 252 92 161 E: info@prodin.cz	PRODIN SKUPINA VENTIO
Zhotovitel profese:	JDK Pontes s.r.o. Veverkova 1343/1, 500 02 Hradec Králové Ing. Jan Dubánek, Veverkova 1343/1, 500 02 Hradec Králové, tel.: +420 739 329 030, IČ: 218 341 56, DIČ: CZ21834156	JDK PONTES
Hlavní projektant (HIP):	Ing. Petr Burda	Souřadný systém: S-JTSK, B.p.v.

Název stavby/akce:	Odstranění havarijního stavu po povodních 2024 – komplexní oprava trati v úseku Vápenná – Javorník ve Slezsku – PD	Zakázka: 31/24/1041.208
Místo stavby	Olomoucký kraj TUDU 137106 - 137202 Vápenná (mimo) - Javorník (mimo)	Datum: 28.4.2025 Stupeň dokumentace: PDPS
Název části:	Mosty, propustky, zdi	Označení části: D.2.1.4.2.6
Název objektu:	Obnova propustku, evid. km 19,175	Označení objektu: SO 12-21-04
Odpovědný projektant:	Ing. Jan Dubánek	Formát: 8xA4
Zpracovatel přílohy:	Ing. Radek Kolís	Měřítka: 1:25, 1:10
Název přílohy:	Výkres zábradlí	Číslo přílohy: 2.011 Č.pará: